




Echelle: 1 / 400

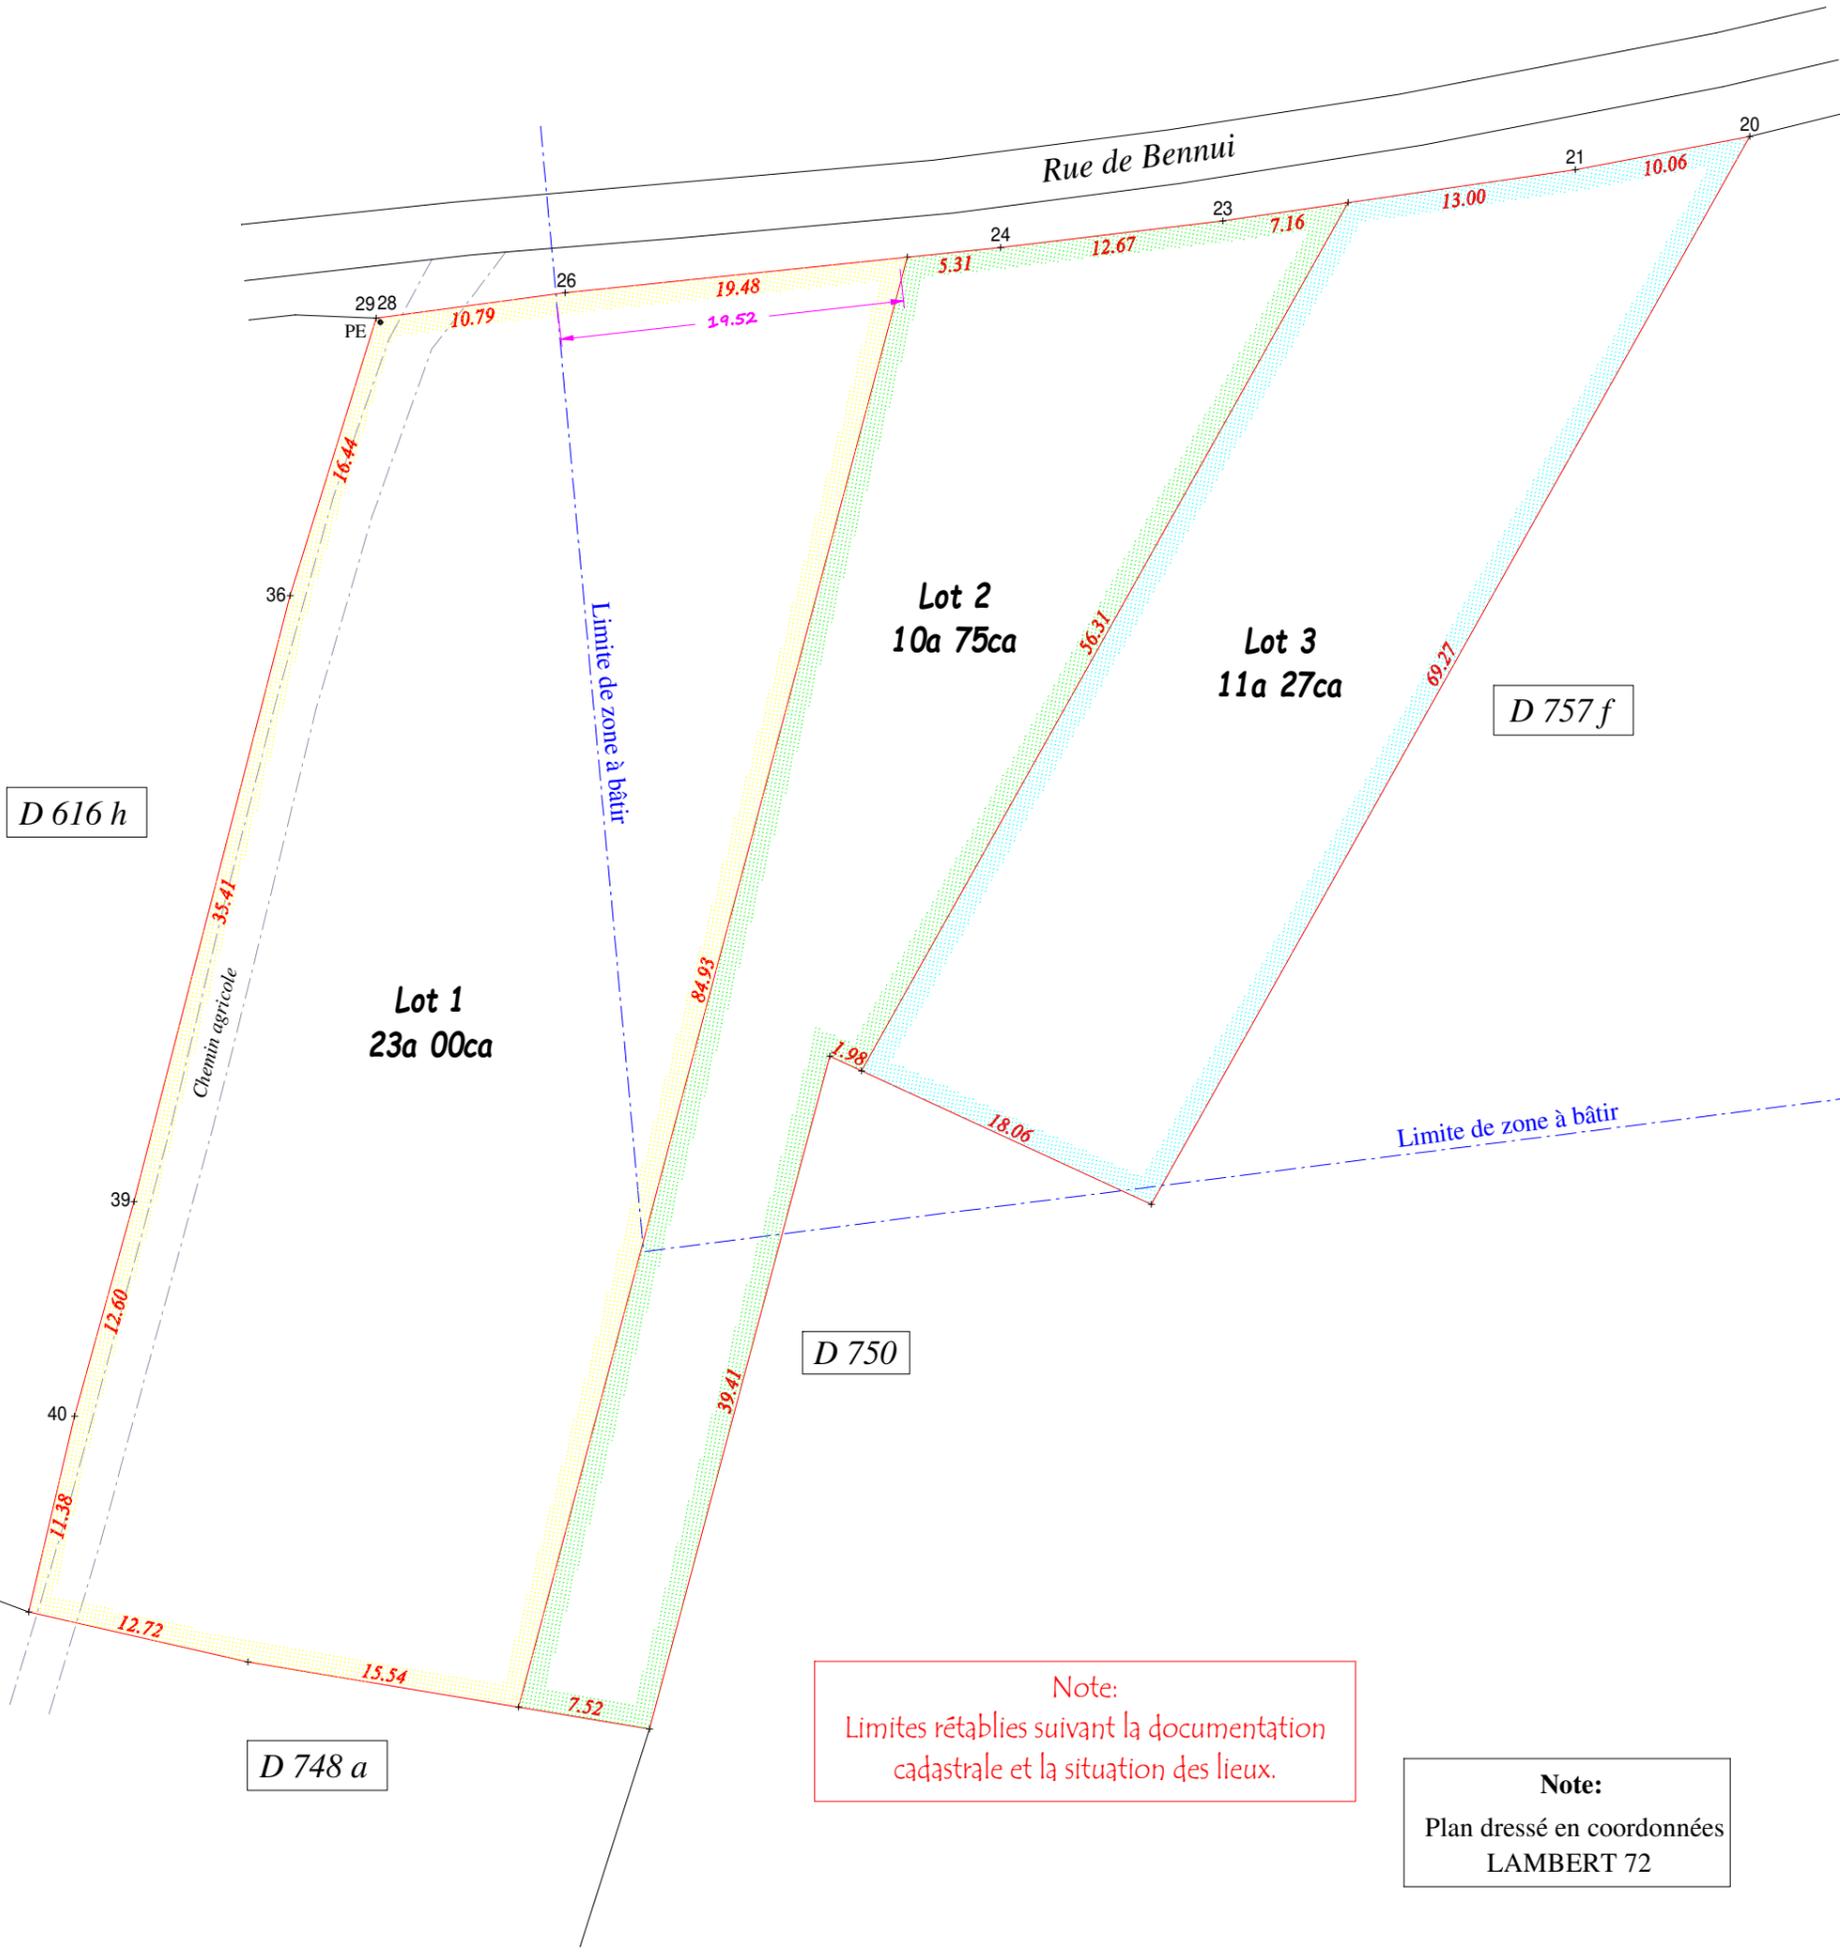

Note:
Limites rétablies suivant la documentation
cadastrale et la situation des lieux.

Note:
Plan dressé en coordonnées
LAMBERT 72