

Ville de BEAURAING - 7ème Division BARONVILLE

PLAN DE DIVISION d'une propriété bâtie,


situé Rue de Coret 4,

appartenant à Madame Ronalde ROSSIGNOL.

Sous Lot 1 et repris sous liseré jaune au plan ci-contre:
Maison avec jardin, l'ensemble cadastré Section B 65 R partie,
d'une contenance mesurée de 9a 49ca,
et dont la vente est projetée.

Sous Lot 2 et repris sous liseré bleu au plan ci-contre:
Jardin cadastré Section B 65 R partie,
d'une contenance mesurée de 6a 28ca,
et dont la vente est projetée.

Plan de Situation
& de Division
Echelle: 1 / 1000

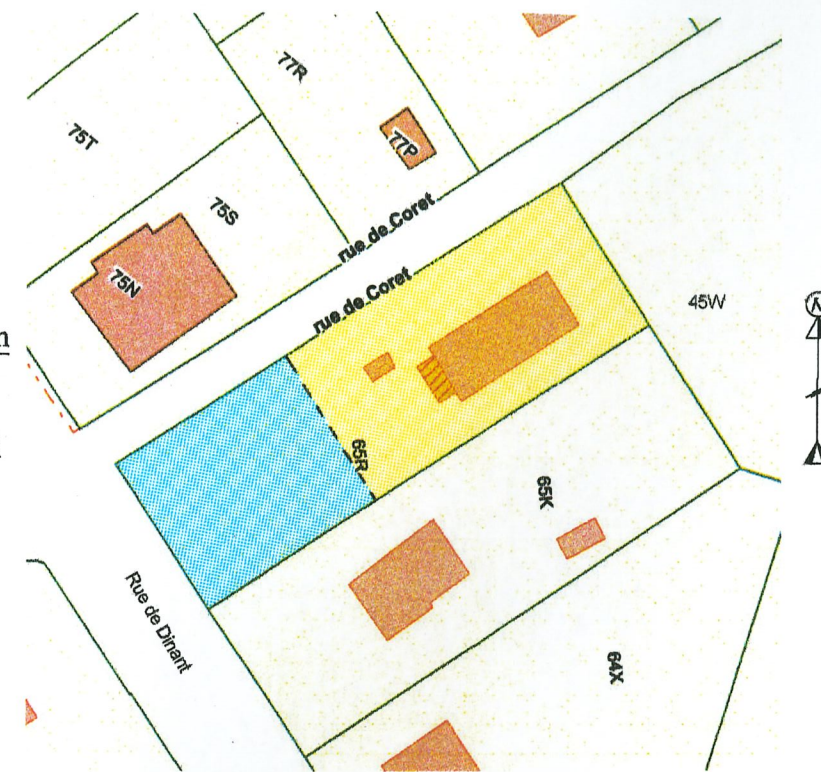


Note:
Limites rétablies suivant le plan dressé
par le géomètre G. DENEFFE en date
du 27.07.1963 et suivant la situation
des lieux.

'Les données cadastrales au 1.1.2012 de ce document appartiennent
exclusivement à l'Administration de la Documentation patrimoniale.'

| N° | X | Y | Légende |
|----|---------|---------|----------------------|
| 3 | 310.372 | 478.294 | ancienne borne béton |
| 7 | 287.854 | 478.217 | poteau électrique |
| 9 | 287.390 | 476.510 | point limite |
| 21 | 287.302 | 546.509 | point limite |
| 22 | 287.590 | 546.896 | poteau électrique |
| 23 | 296.297 | 519.805 | coin bâtiment |
| 24 | 297.815 | 517.269 | coin bâtiment |
| 25 | 303.273 | 517.338 | coin bâtiment |
| 26 | 304.705 | 519.915 | coin bâtiment |
| 27 | 309.695 | 545.968 | ancienne borne béton |
| 29 | 296.490 | 514.615 | coin bâtiment |
| 30 | 296.665 | 511.098 | coin bâtiment |
| 31 | 294.274 | 510.991 | coin bâtiment |
| 35 | 287.356 | 503.674 | point limite |
| 36 | 310.108 | 504.693 | point limite |
| 37 | 310.385 | 476.971 | point limite |

GODEFROID
Ernest 1/2
ROSSIGNOL
Anne-Marie 1/2

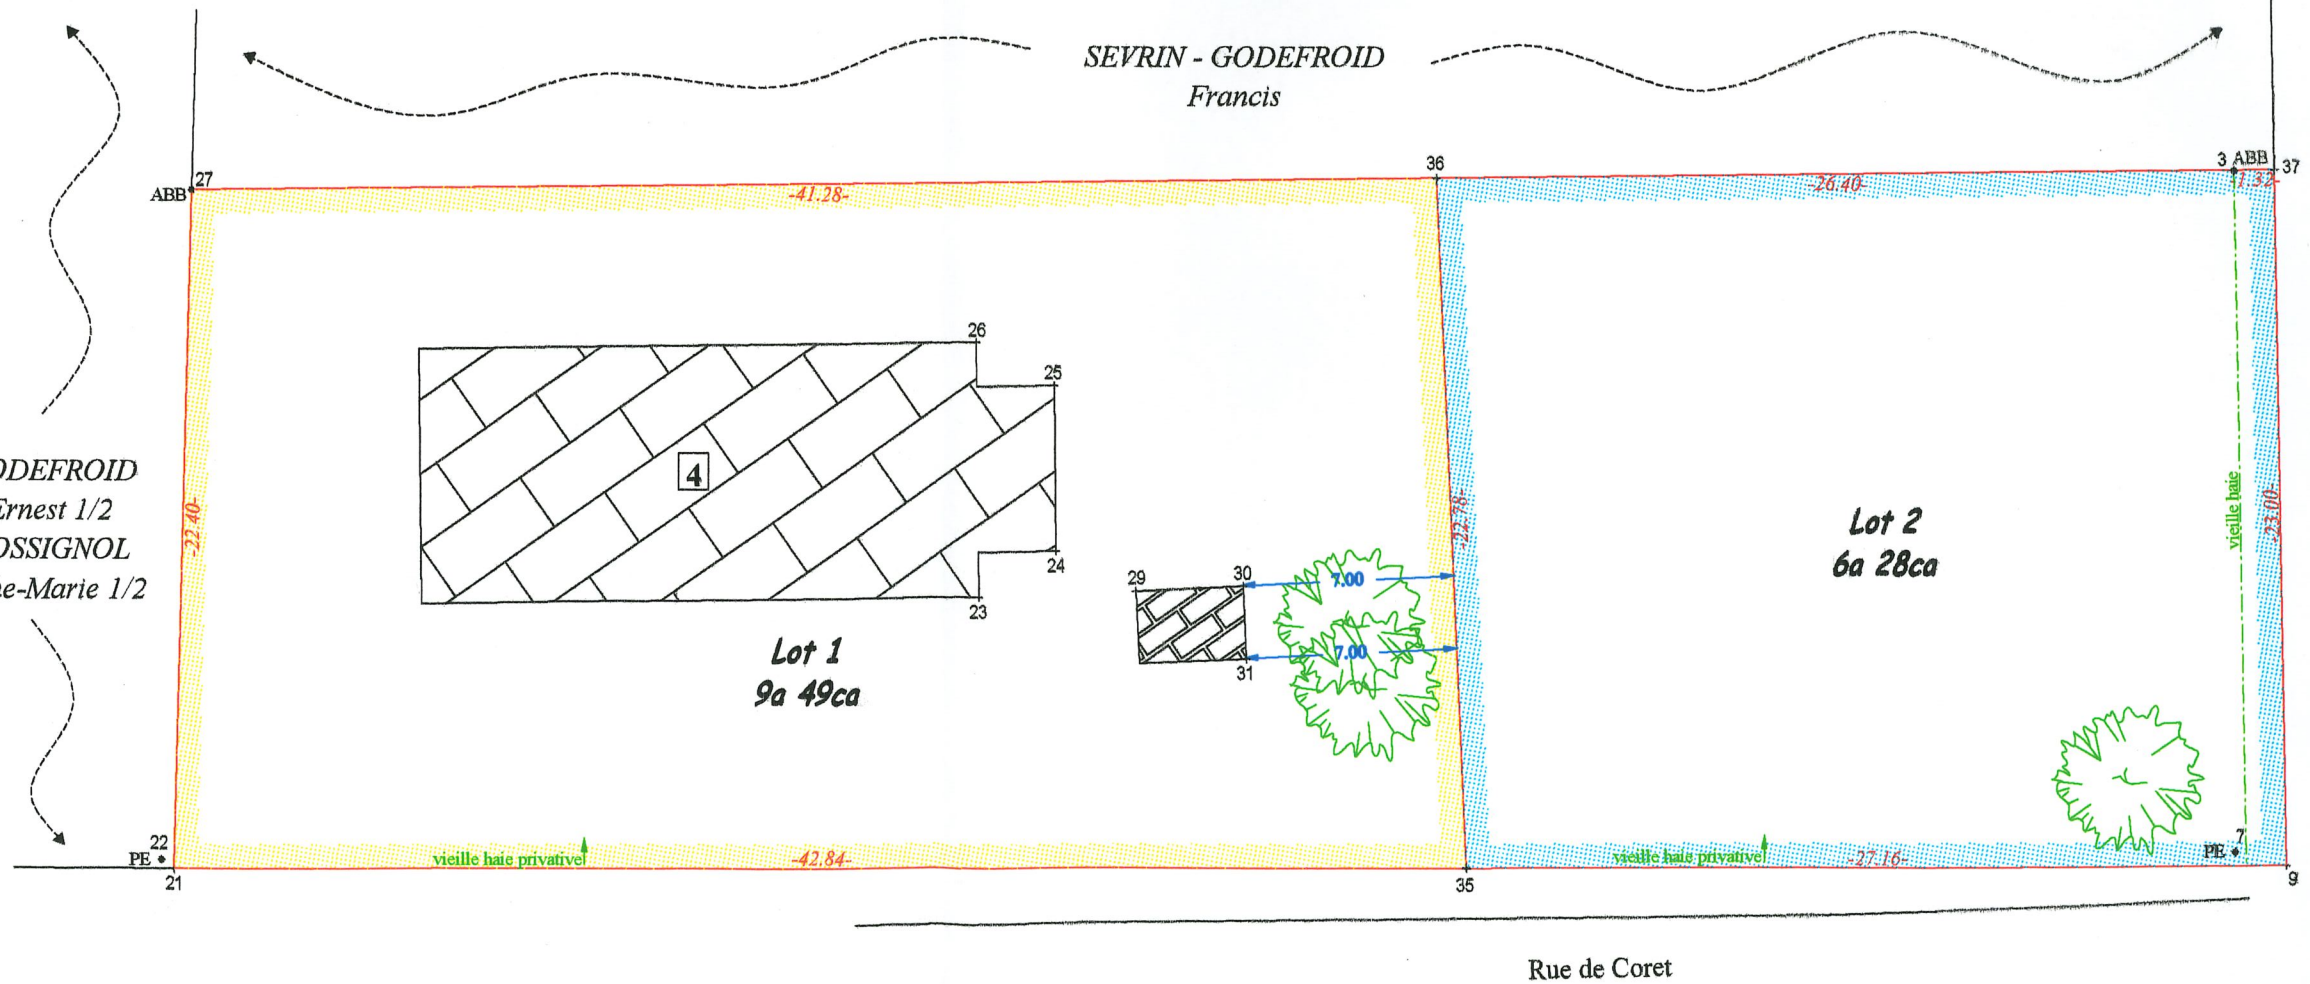

Levé par la SPRL GEOFAMENNE
Dressé par ROUSSEAU Damien,
Géomètre-expert, assermenté par le Tribunal
de Première Instance de Dinant le 06.09.2001
inscrit au tableau des géomètres-experts sous
le numéro GEO 04/0028
N°BCE 0436989552

Baronville, le 13.08.2013
SPRL GEOFAMENNE
Rue de la Genette 32
5570 Beauraing
Tél: 082/712454
Fax: 082/712468
E-mail: geometre@geofamenne.be

Dossier 3383.08.13

Echelle: 1 / 250