

Opmetingsplan Corneel Smitslei 22 te Borsbeek
 Gemeente Borsbeek
 1e Afd. Sectie A nr. 16/D/3 en DEEL nr. 16/E/3
 Oppervlakte A-B-C-D-E = 289,73 m²

coördinaten lokaal assenstelsel

	X	Y	omschrijving
A	4,11	2,06	snijpunt rooilijnen
B	1,65	4,82	snijpunt rooilijnen
C	1,70	25,72	snijpunt verlengde midden muur en rooilijn
D	14,30	25,72	snijpunt midden muren
E	14,30	3,17	snijpunt verlengde midden muur en rooilijn

Opmerkingen:

- grens D-E volgens landmetersplan M. Van Perre dd. 20/11/1968

legende:

 haag

 betonplaten

 draad



Schaal : 1/200

Toevoeging na precad:


Plan geregistreerd in de databank van de
 afbakeningsplannen onder ref.nr. 11007/10305
 gereserveerd perceel Sectie A nr. 16/L/3

Opgemaakt door de ondergetekende
 Landmeter-Expert, Lannr. 040877.

Antwerpen, 1 maart 2024

Jeroen De Feyter

Louis Van Regenmortellei

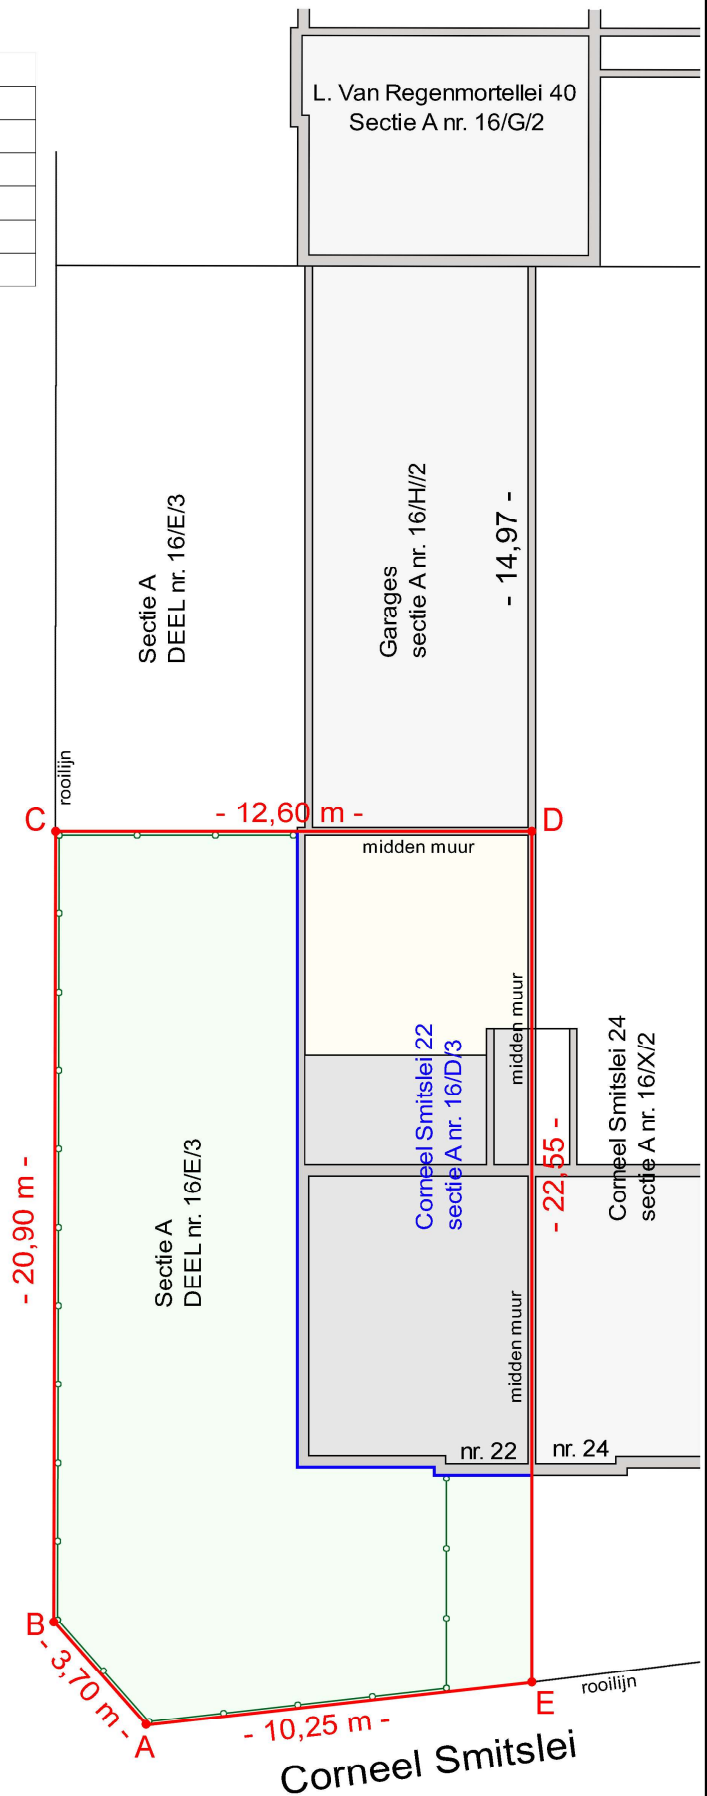

Corneel Smitslei