

Gemeente Borsbeek  
 Frans Beirenslaan 16  
 Opmetingsplan  
 1 Afd. Sectie A nr. 104/T/6  
 en deel 104/W/6  
 Opp. A-B-C-D = 273,74 m<sup>2</sup>  
 Schaal 1/ 200

coördinaten  
 (lokaal assenstelsel)

	X	Y
A:	00,00	00,00
B:	00,00	49,15
C:	06,10	40,60
D:	06,10	00,00



opmerkingen:

- A: snijpunt rooilijnen
- B: snijpunt zijgevelvlakken en midden haag
- C: snijpunt midden haag en verlengde midden scheimuur
- D: snijpunt verlengde midden scheimuur en rooilijn


- grens A-B: conform landmetersplan ondergetekende dd. 4/4/2005
- grens B-C: midden haag
- grens C-D: conform landmetersplan M. Van Perre dd. 12/9/1969

voorlopig plan  
 nog te prekadastreren

legende:

- haag
- betonplaten
- draad

Opgemaakt door de ondergetekende  
 Landmeter-Expert, Lannr. 040877.  
 Antwerpen, 15 juni 2020  
 Jeroen De Feyter

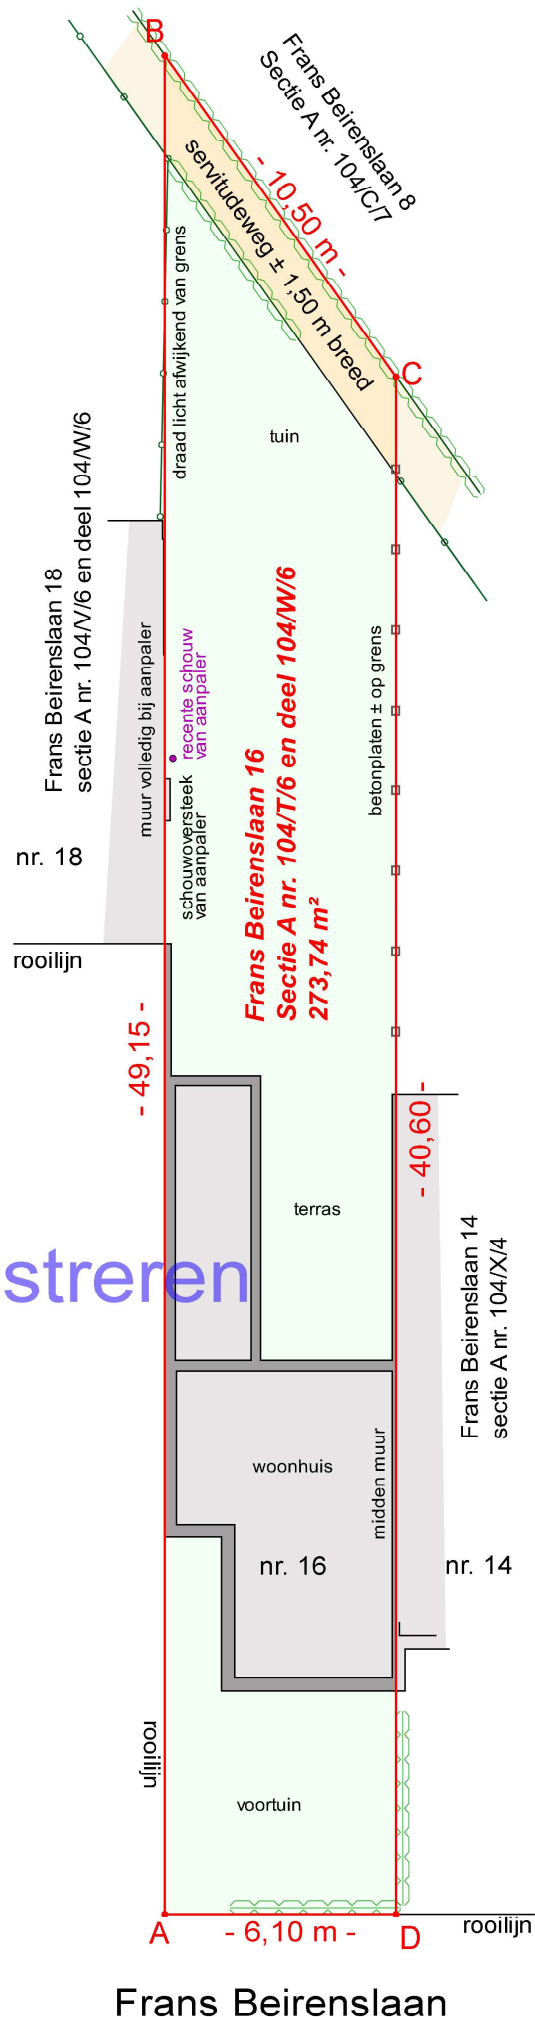

Frans Beirenslaan