



Stad Antwerpen (Hoboken) - Steynstraat 234
 Opmetingsplan
 Afdeling 36 Sectie B nr. 54/E/8
 oppervlakte A-B-C-D-E-F-G-H = 125 m²
 Schaal 1/200

coördinaten grenspunten:
 (lokaal assenstelsel)

	X	Y
A	2,71	0,00
B	2,71	4,00
C	0,00	4,00
D	0,00	8,23
E	0,62	8,23
F	0,62	22,00
G	4,46	22,00
H	8,67	0,00

legende:

- haag
- betonplaten
- draad

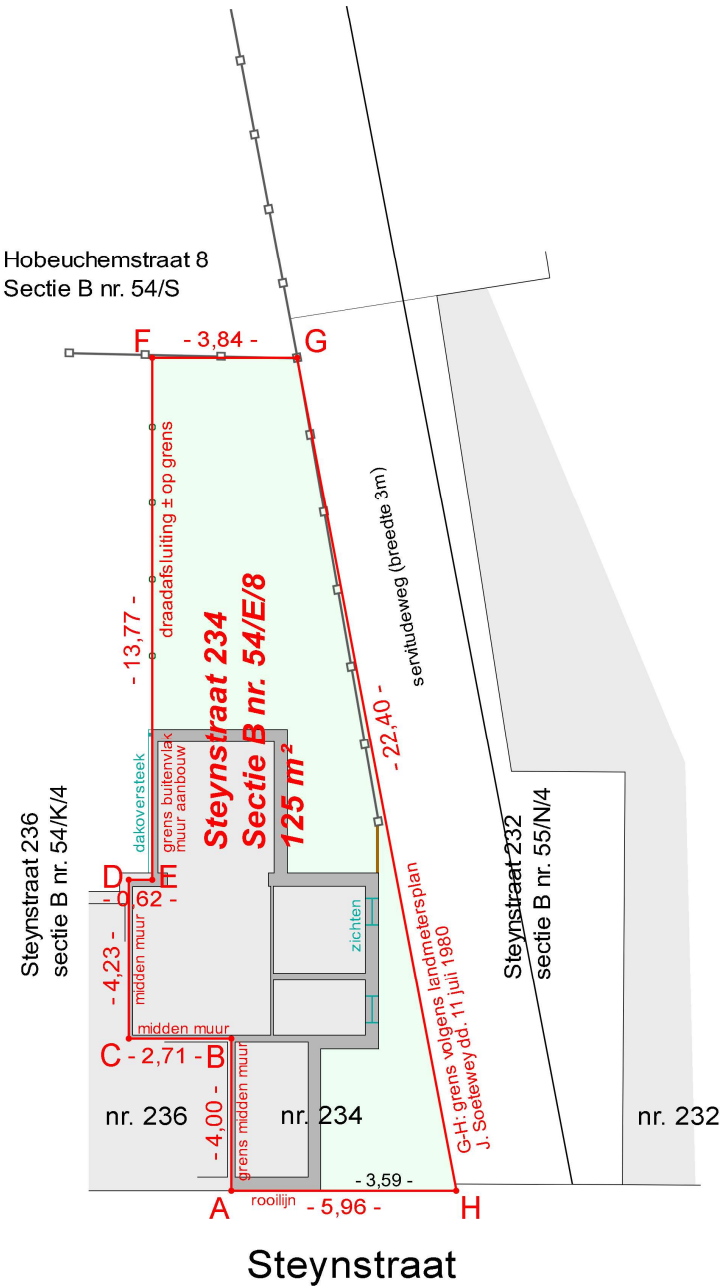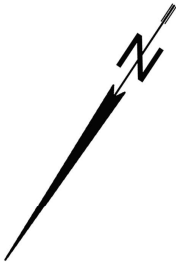

Opgemaakt door de ondergetekende
 Landmeter-Expert, Lannr. 040877.
 Antwerpen, 14 maart 2026
 Jeroen De Feyter