



VINCOTTE CERTIGO - Vereniging zonder winstloogmerk  
ERKEND CONTROLEORGANISME -  
Maatschappelijke zetel: Diamant Building - A. Reyerslaan 80 - B-1030 Brussel  
Ondernemingsnummer BE 0821.076.888 - Internet: www.vincotte.com  
 Safety, quality and environmental services  
Contract beheerd door: ZETEL BRABANT  
Business Class Kantorenpark - Jan Olleslagerslaan 35 / B-1800 Vilvoorde  
Tel: - Fax: - E-Mail:  
Contactpersoon: DICK WINDEY

• Onze gegevens  
Verslag nr.: AUD / 15 / 30212755 / 00 / NL / 000  
Klantref.: PCSAUD  
Contractref.: /

• Uw gegevens  
Ref.: 30281 / 11/05/2012

• Interventiegegevens  
Plaats: [REDACTED]  
Datum: 11/05/2012  
Uitgevoerd door: DICK WINDEY (4545)

Joris Behets

Oudstrijdersplein, 18  
1500 Halle  
België

## PROCES-VERBAAL VAN GELIJKVORMIGHEIDSONDERZOEK EN/OF CONTROLEBEZOEK VAN EEN ELEKTRISCHE LAAGSPANNINGSINSTALLATIE

### INSTALLATIE

Naam: [REDACTED]  
Adres: Arthur Poesstraat Post nr.: 1502 Stad: Lembeek  
Tel:

- Eigenaar of beheerder  
[REDACTED]

- Plaats type  
Wooneenheid

### BASIS VAN HET ONDERZOEK

- Reglement: Algemeen Reglement op de Elektrische Installaties (AREI)
- Art 271: controle

### BESLUIT

- De bestaande installatie voldoet aan het Algemeen Reglement op de Elektrische Installaties (AREI).
- De differentieelstroominrichting werd verzegeld.
- De installatie dient opnieuw gecontroleerd te worden voor 15/05/2037.\*

(\* De werken, nodig om de inbreuken te doen verdwijnen die opgemerkt werden tijdens het controlebezoek, moeten zonder vertraging uitgevoerd worden en alle maatregelen moeten getroffen worden opdat de in overtreiding zijnde installatie, indien ze in dienst blijft, geen gevaar vormt voor personen of goederen. Indien bij het nieuw controlebezoek, na max. 1 jaar, de overtredingen niet verdwenen zijn moet het erkend organisme een kopie van het proces-verbaal van het controlebezoek overmaken aan de Algemene Directie Energie die belast is met het hoog toezicht.

Dit proces-verbaal dient bewaard te worden in het dossier van de elektrische installatie en dit dossier dient elke aangebrachte wijziging te vermelden. De Federale overheidsdienst economie dient bij ieder ongeval, rechtstreeks of onrechtstreeks te wijten aan elektriciteit waarbij personen betrokken zijn, ingelicht te worden. De controle heeft enkel betrekking op de zichtbare en toegankelijke delen van de installatie.

Ing. J. Windey  
Directeur Generaal



## INHOUD VAN HET ONDERZOEK

### - Visuele controles

- Beschermingsmaatregelen tegen elektrische schokken bij rechtstreekse aanraking.
- Beschermingsmaatregelen tegen elektrische schokken bij onrechtstreekse aanraking.
- Overeenstemming tussen de geïnstalleerde beschermingsinrichtingen tegen overstroom en de doorsneden van de respectievelijke stroombanen die ze beschermen.
- Uitvoering van de elektrische installatie overeenkomstig de schema's.
- Continuïteit van de equipotentiale verbindingen (hoofd- en bijkomende) en van de beschermingsgeleiders.

### - Metingen - testen

- Spreidingsweerstand van de aardingsweerstand: 17,6 Ohm.
- Algemeen isolatieniveau: 4,3 MOhm.

## ALGEMENE GEGEVENS ELEKTRISCHE INSTALLATIE

### - Gegevens van de verdeler

EAN:	EAN niet meegedeeld
kWh meter nr.:	12714014
Meterstand dag:	74588
Bescherming aansluiting:	40 A

### - Gegevens van de installatie

Installatie ontworpen voor een nominale spanning van:	230 V
Maximale nominale stroom:	40 A
Voedingsleiding hoofdbord - type:	VOB
Voedingsleiding hoofdbord - sectie:	2x16 mm <sup>2</sup>
Type aardelektrode:	pen / baar

### - Beschrijving van de installatie

Algemene differentieelstroominrichting:	40A/300mA
Aantal borden:	2
Aantal eindstroombanen:	16
Bord(en):	zie bijlage(n)
Situatieschema('s):	zie bijlage(n)
Eéndraadsschema('s):	zie bijlage(n)

## INBREUKEN - OPMERKINGEN

### - Nieuwe installatie

### - Bestaande installatie

R-O-F Nihil


## ANDERE BIJLAGE(N)

Nihil

ORIGINEEL

Intendy Dick  
Vincent

75/65/2072

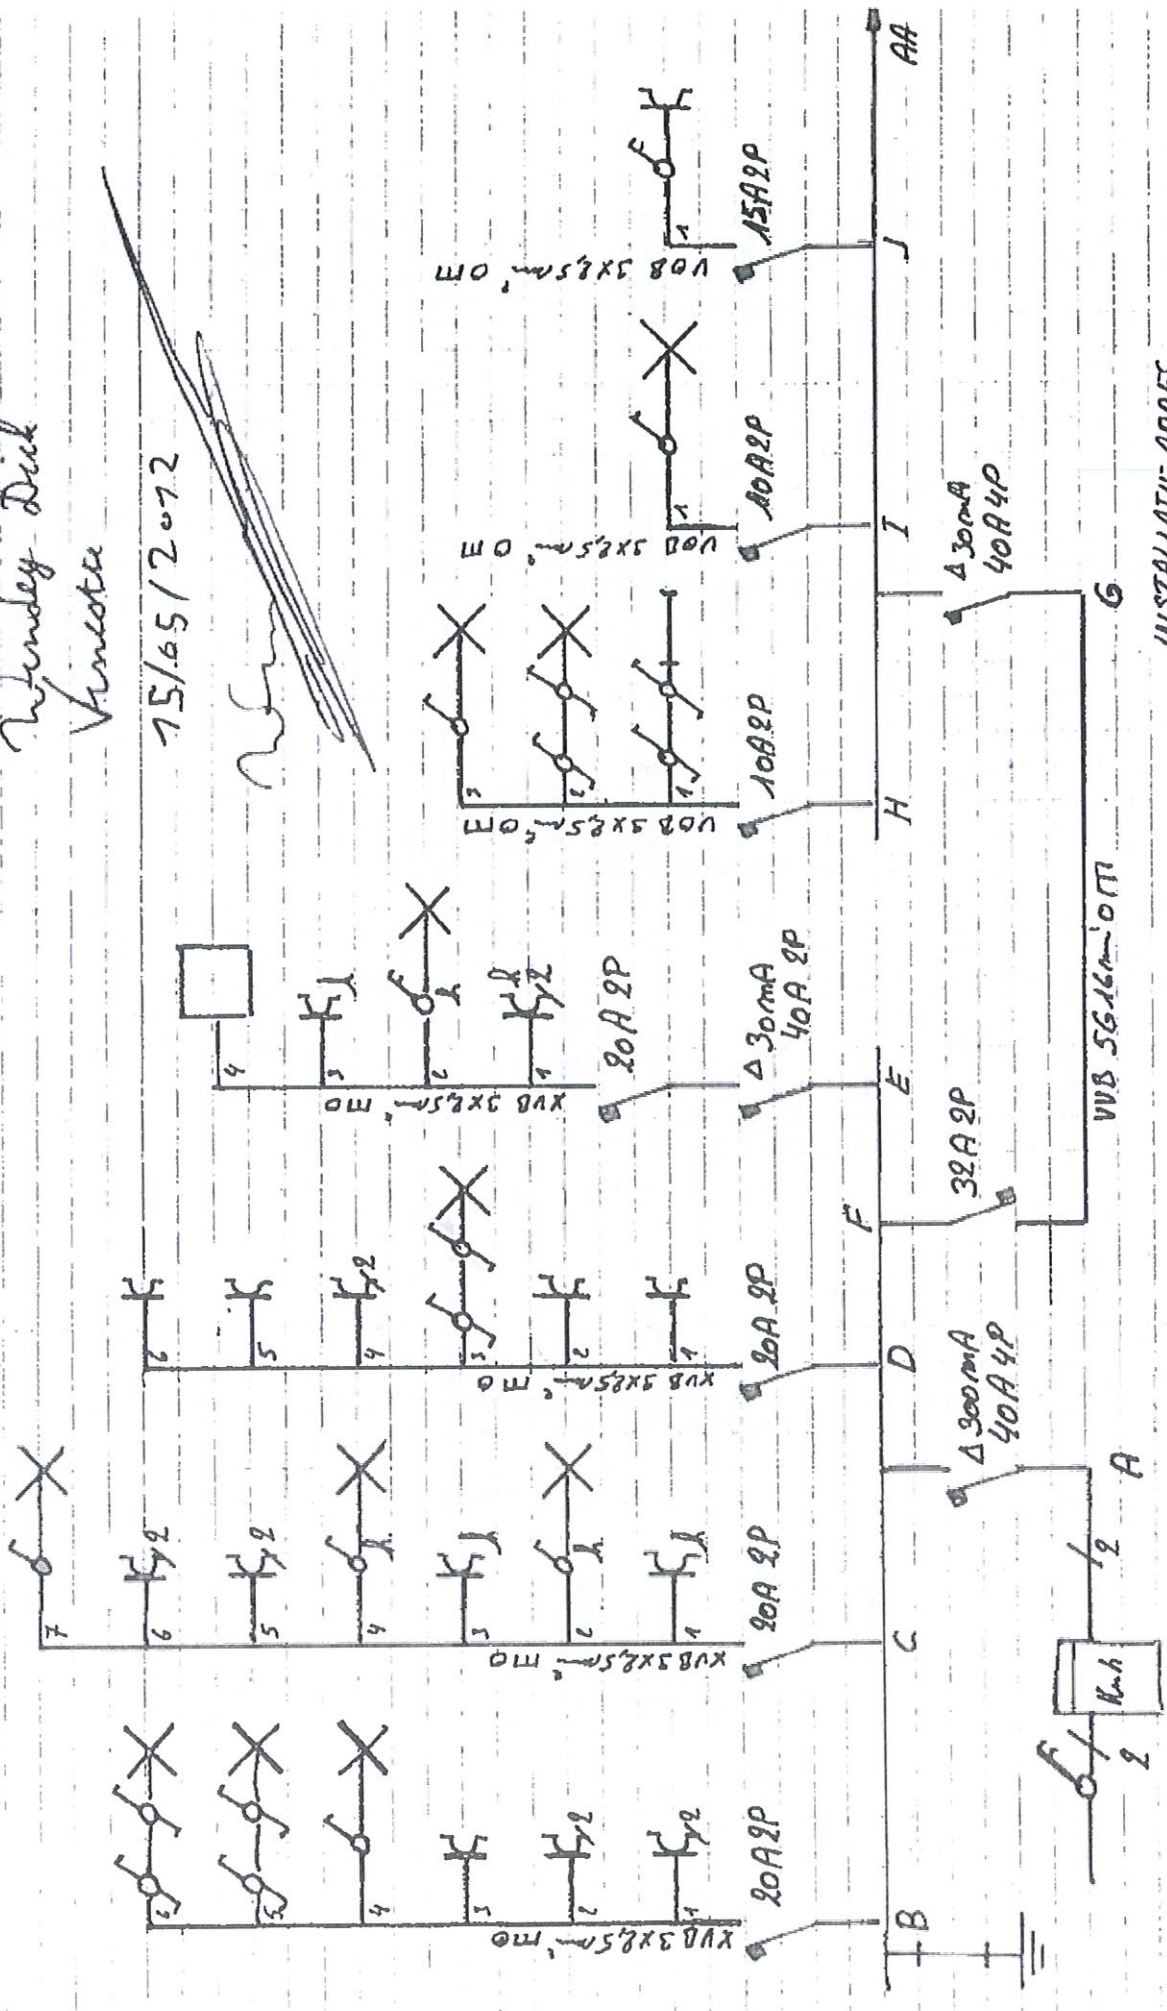


INSTALLATIE ADRES

ARTHUR PUESSTRAAT 48

1502 LEMBEEK

A/B DSCM8

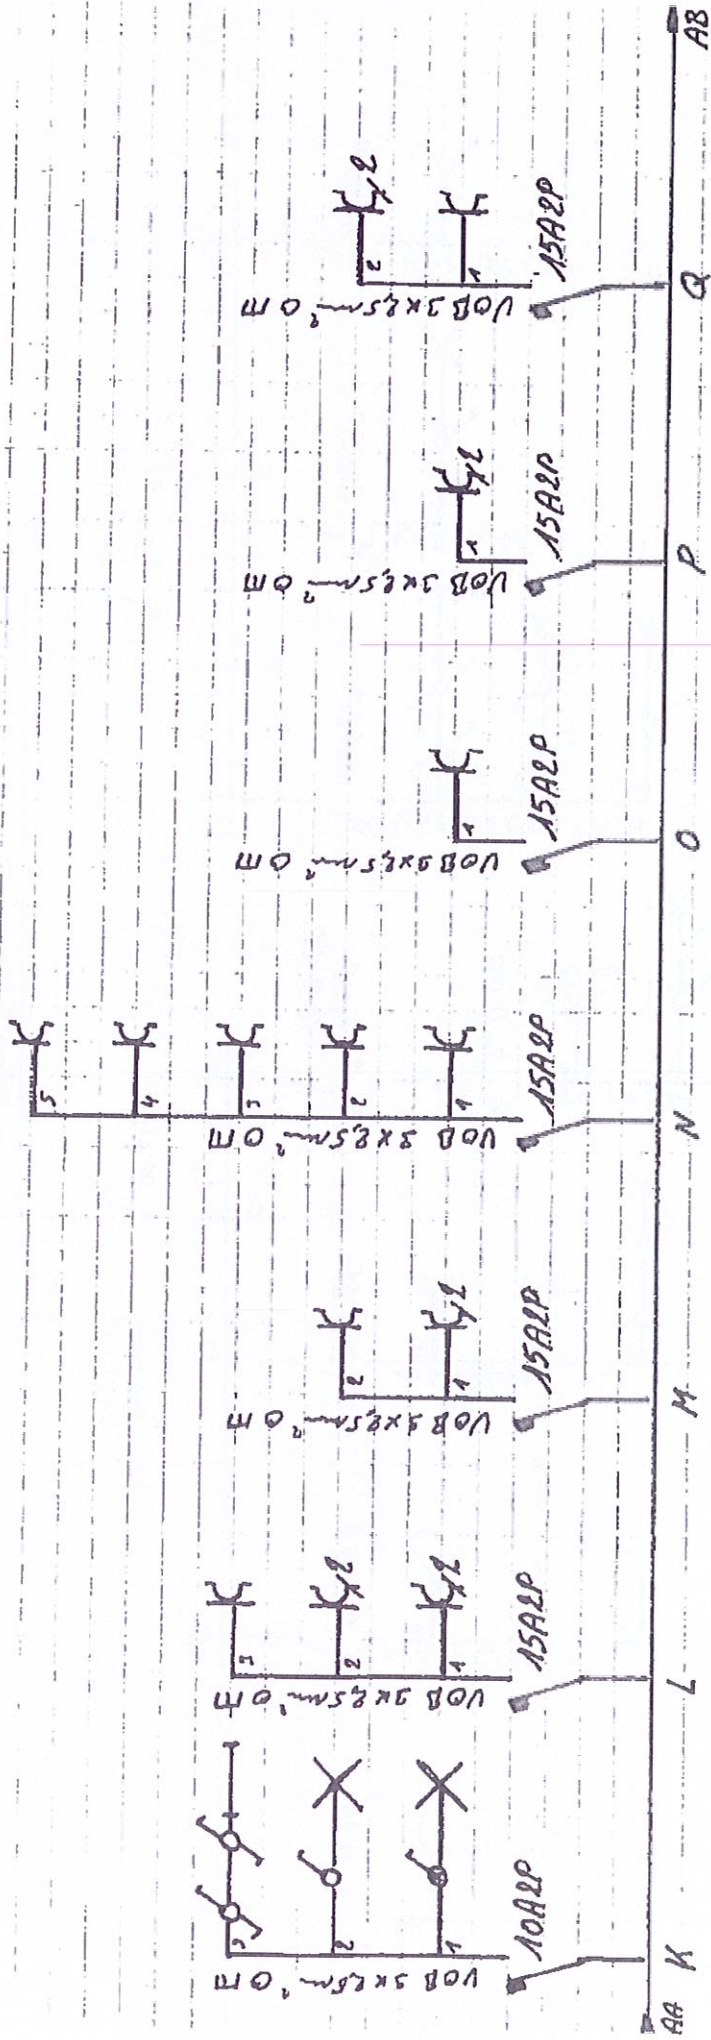

INSTALLATIE ADRES.

ARTHUR PLESSTRAAT 48

1502 LEMBEK

2/8 DSCH8

DE INSTALLATEUR

Uitvoeringsofficiër STAD HALLE

EIGENAAR

STAD HALLE Dienst Patrimonium

VOOR HET ERKENND ORGANISME

naam:

Landtekening:


Datum:


INSTALLATIE ADRES

ARTHUR PUESSTRAAT 48.

1508 LEHDEEK

3/8 DSCH 8

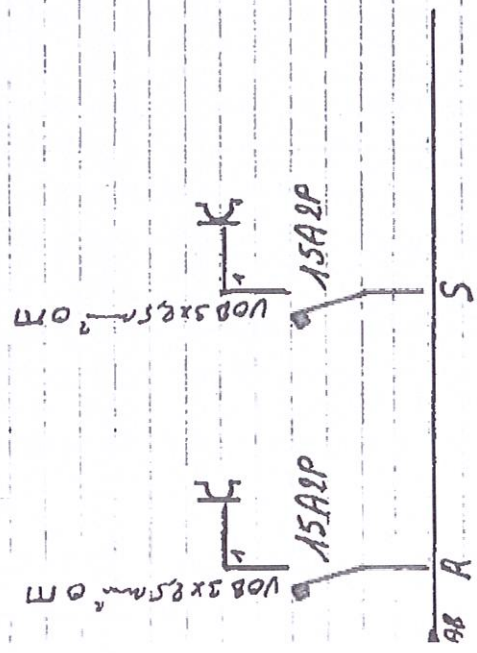

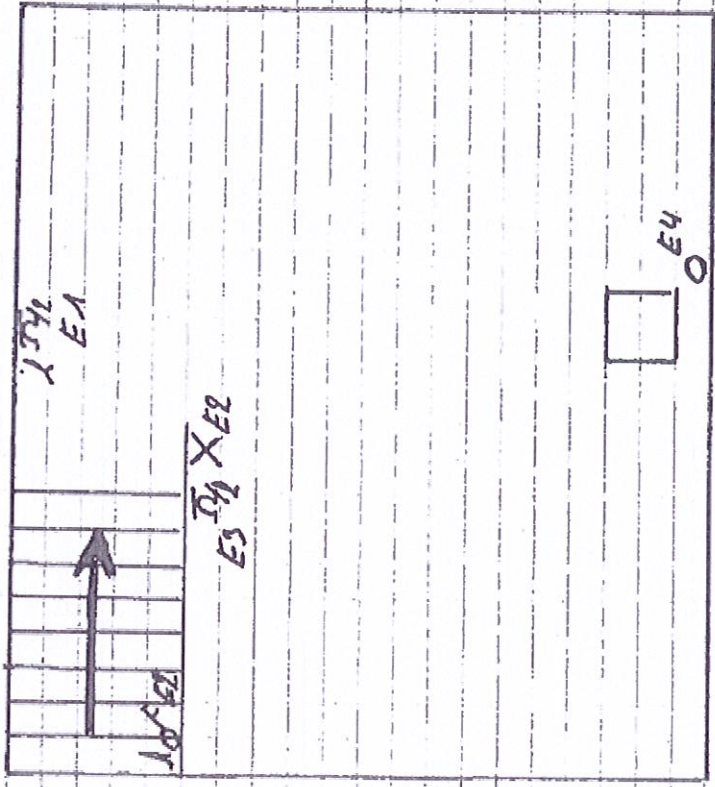


WELDER.

INSTALLATIE ADRES

ARTHUR PUESSTRAAT 48

1501 LEMBEER


4/8 OSCHÉ

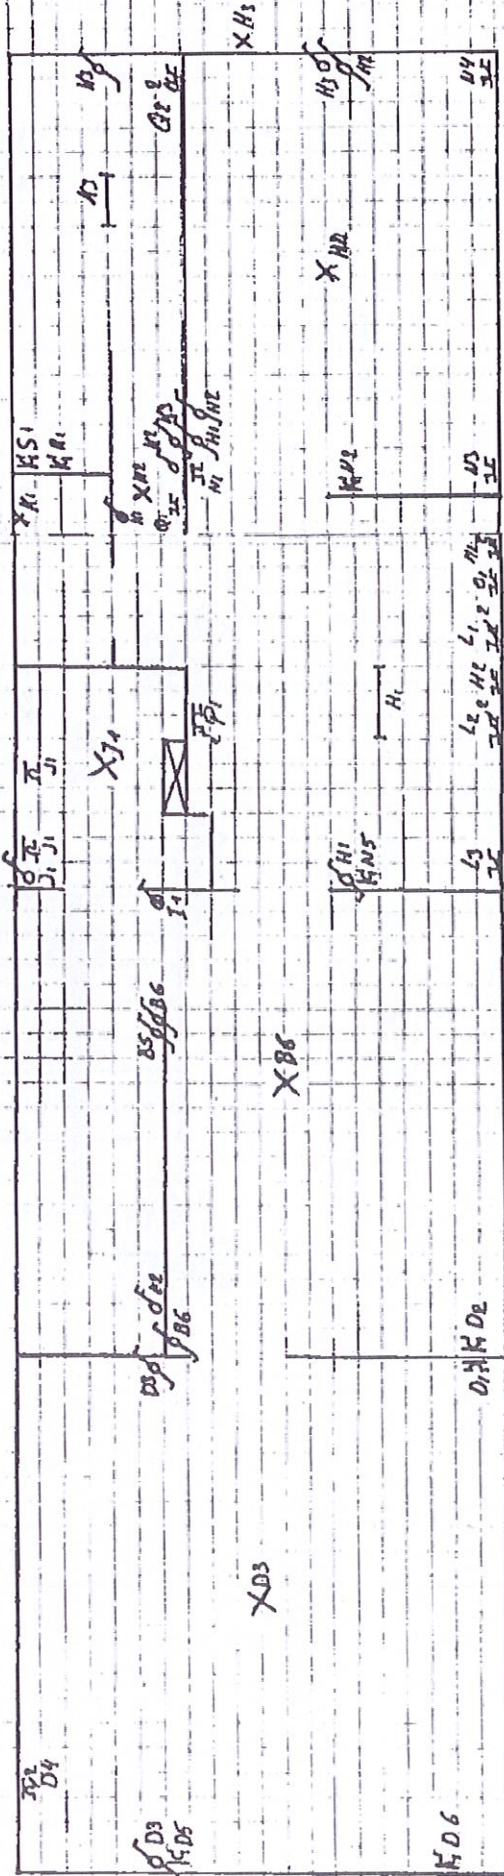

GELIJKROERS

INSTALLATIE ADRES  
 ARTHUR PUES STRAAT 98  
 1501 LEMBEEK

6/8 DSCMS

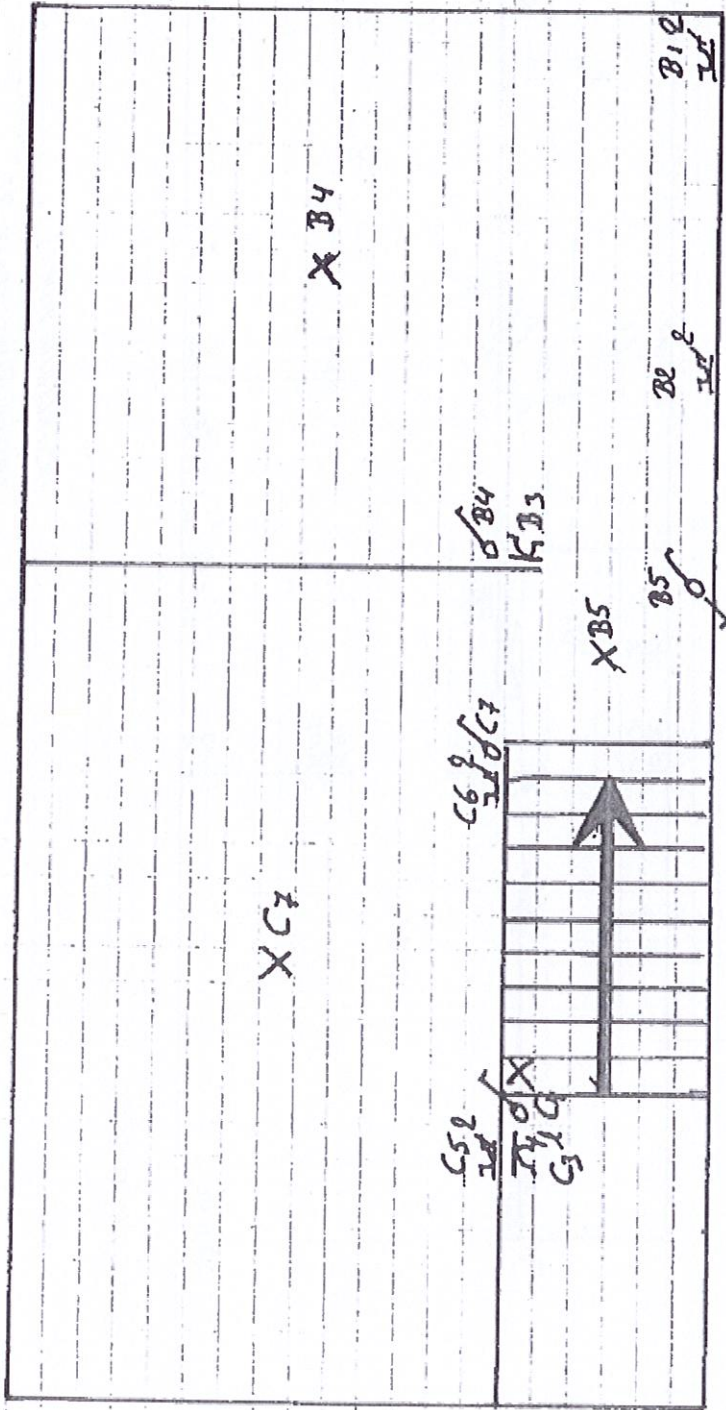

Note VERDIEP


INSTALLATIE ADRES

ARTHUR PUES STRAAT 48

1502 LEMBEEN

7/8 DSCH 8



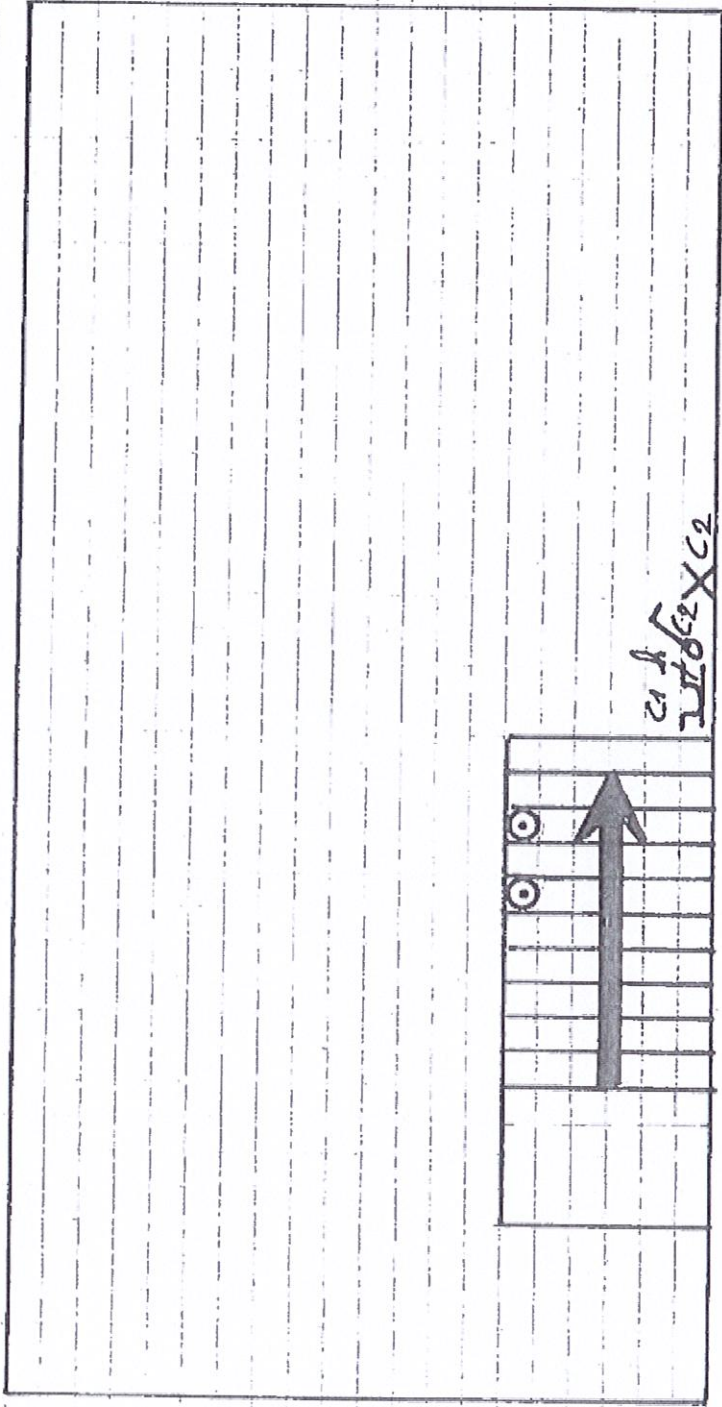

ZOLDER.

INSTALLATIE ADRES

ARTHUR PUESSTRAAT 48

1508 LEMBEEK

8/8 DSCH8

