


Gemeente LICHTERVELDE

— Sectie F —

Bouwmaatschappij „DE MANDEL“

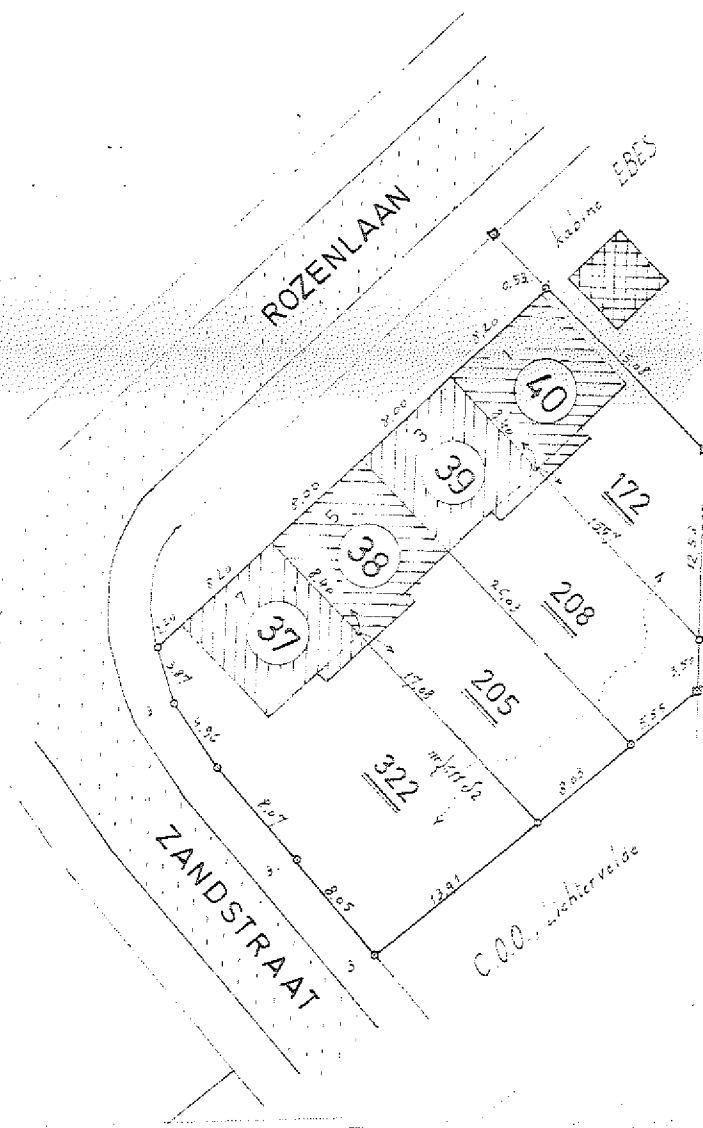

Gemeente Lichtervelde

Gebouwt een blad geen verzending
te Lichtervelde, gemeente
19 een zijden boek 90 blad 13 vak 7
Omvang: honderd zijden F

De Ontvanger,

750 F

R. Vandeginste

R. VANDEGINSTE

SCHAAL : 1 / 500


Opgemeten, opgemaakt en echt verklaard
door de ondergetekende landmeter-expert
in onroerende goederen, zelfstandig geves-
tigd te Lichtervelde, beëdigd bij de recht-
banken van eerste aanleg te Brugge op
19/9/1955 en te Bukavu op 24/12/1956.
LICHTERVELDE, de 28-6-1971

[Signature]



Noord



*Vanthourout - Verheist, Joseph,
LichterVELDE*

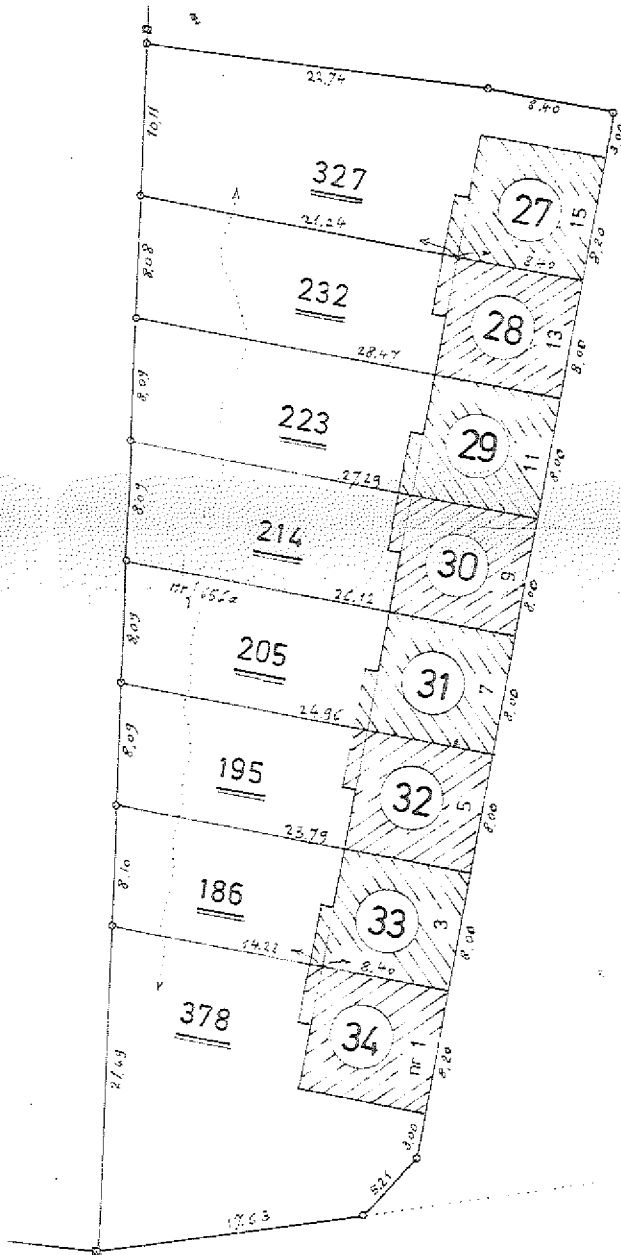


VANDEPOELELAAN

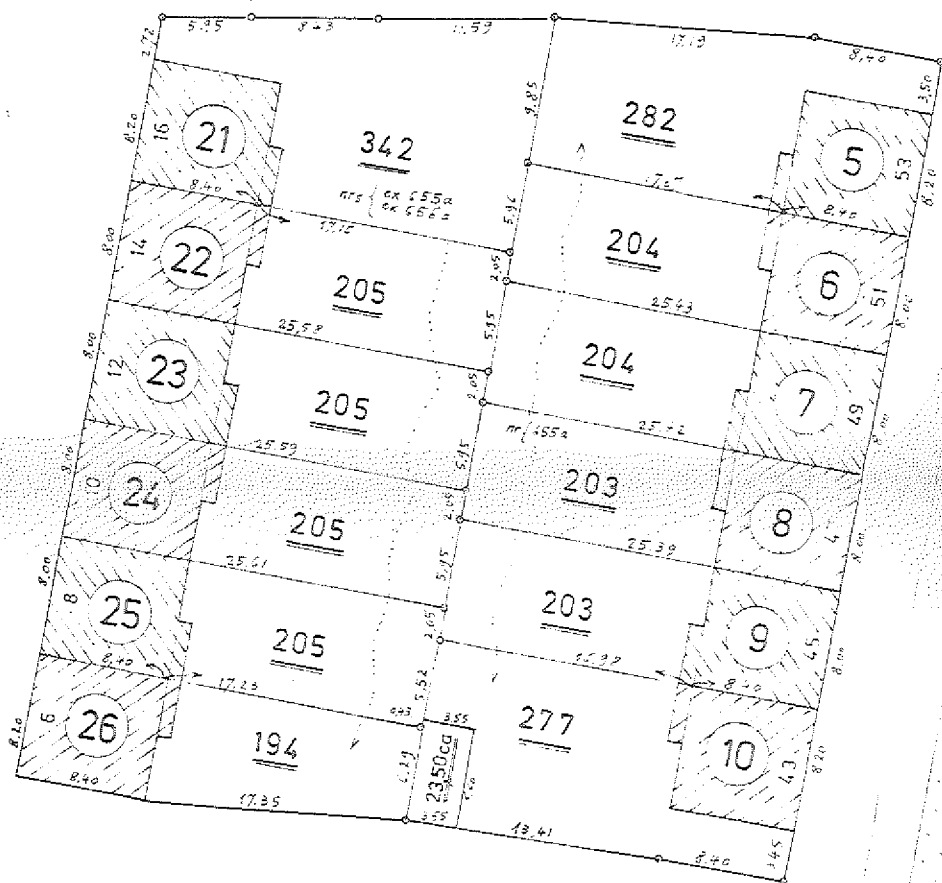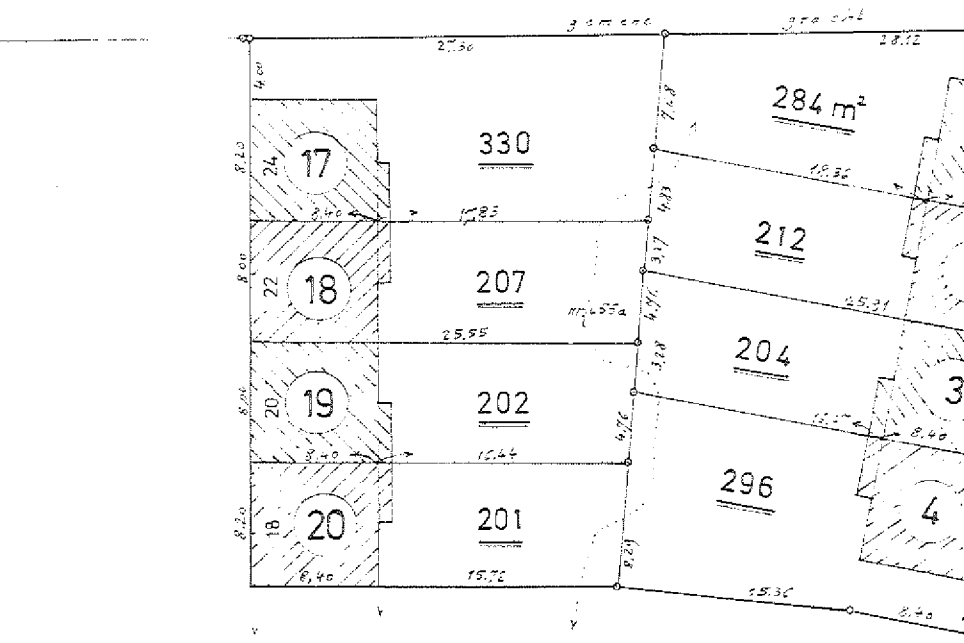

SPORTLAAN

Devos Jacques, Roselare.

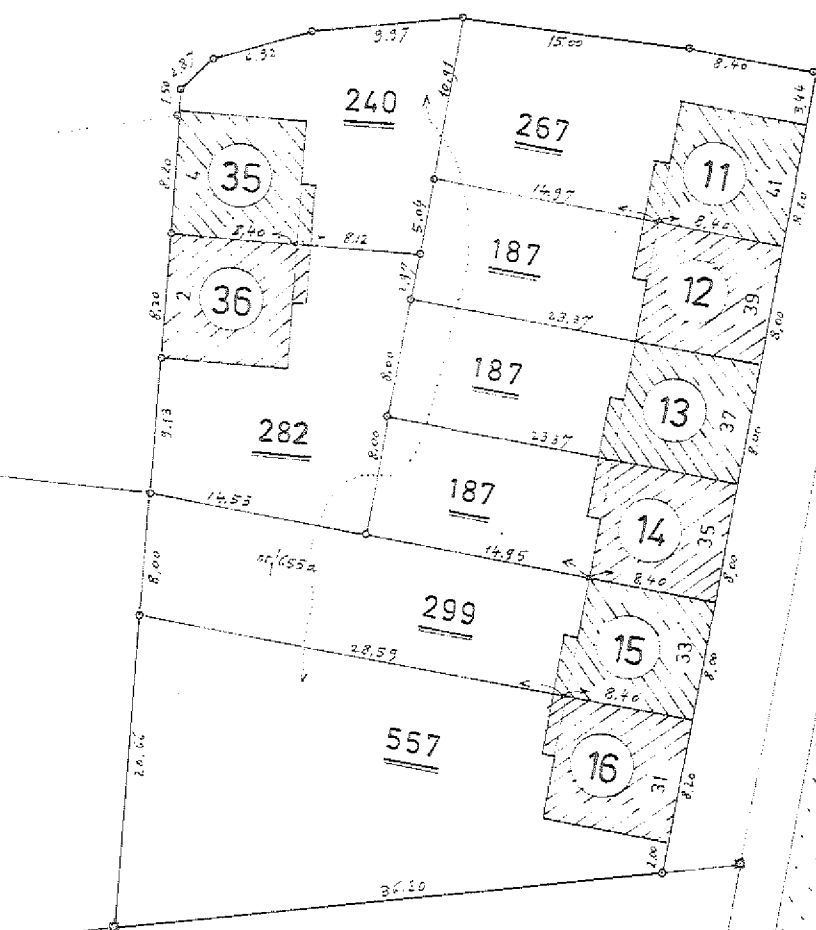

Vanthourout - Verheist, Joseph, LichterVELDE