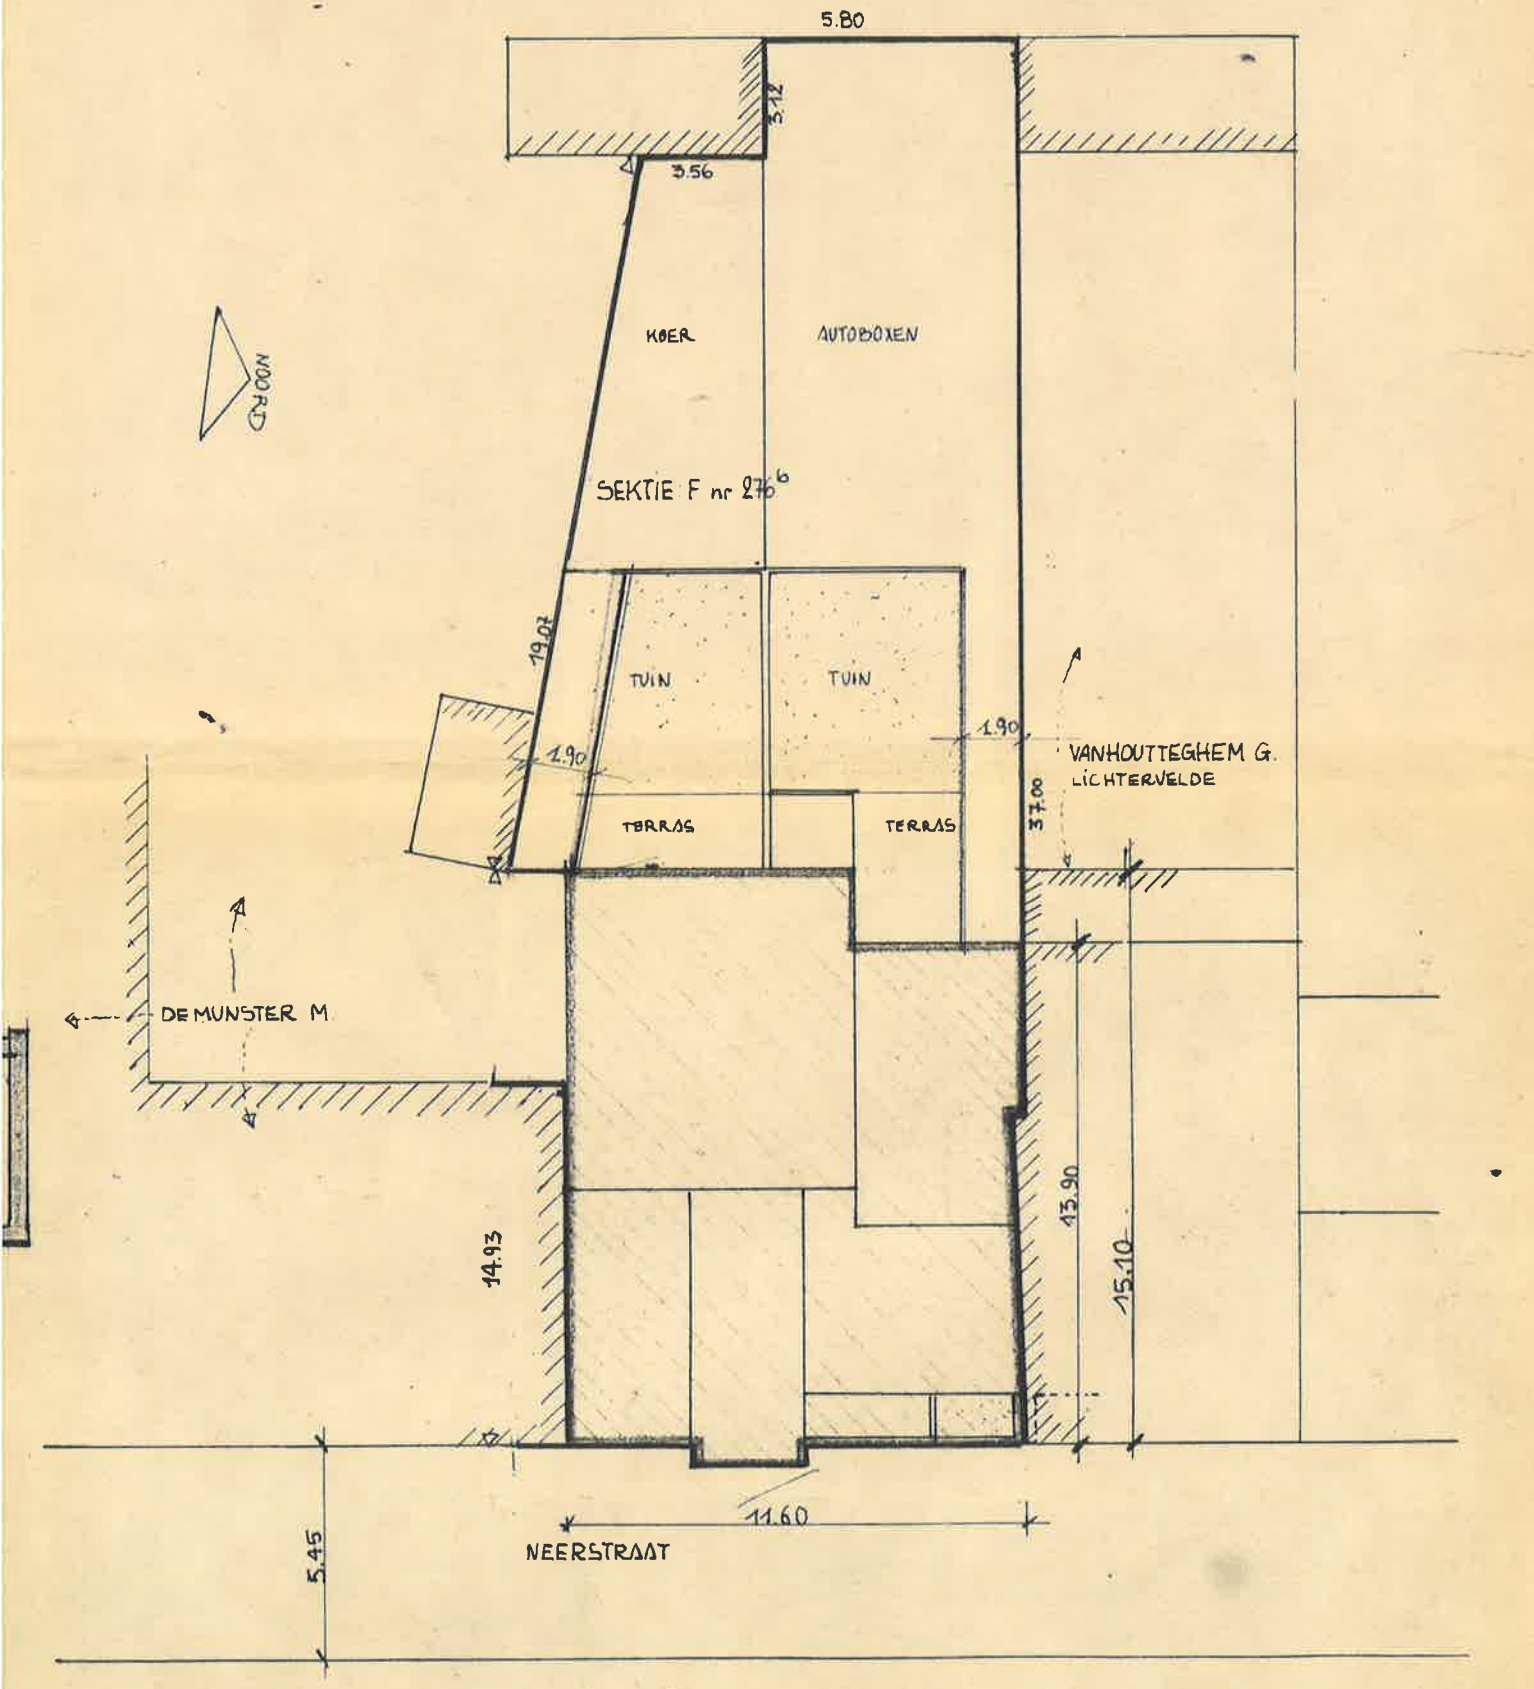


INPLANTINGSPLAN schaal 0.5 cm.p.m.