


NIVELLES / 4 DIV.- / BAULERS

PLAN DE BORNAGE

Echelle : 1/400

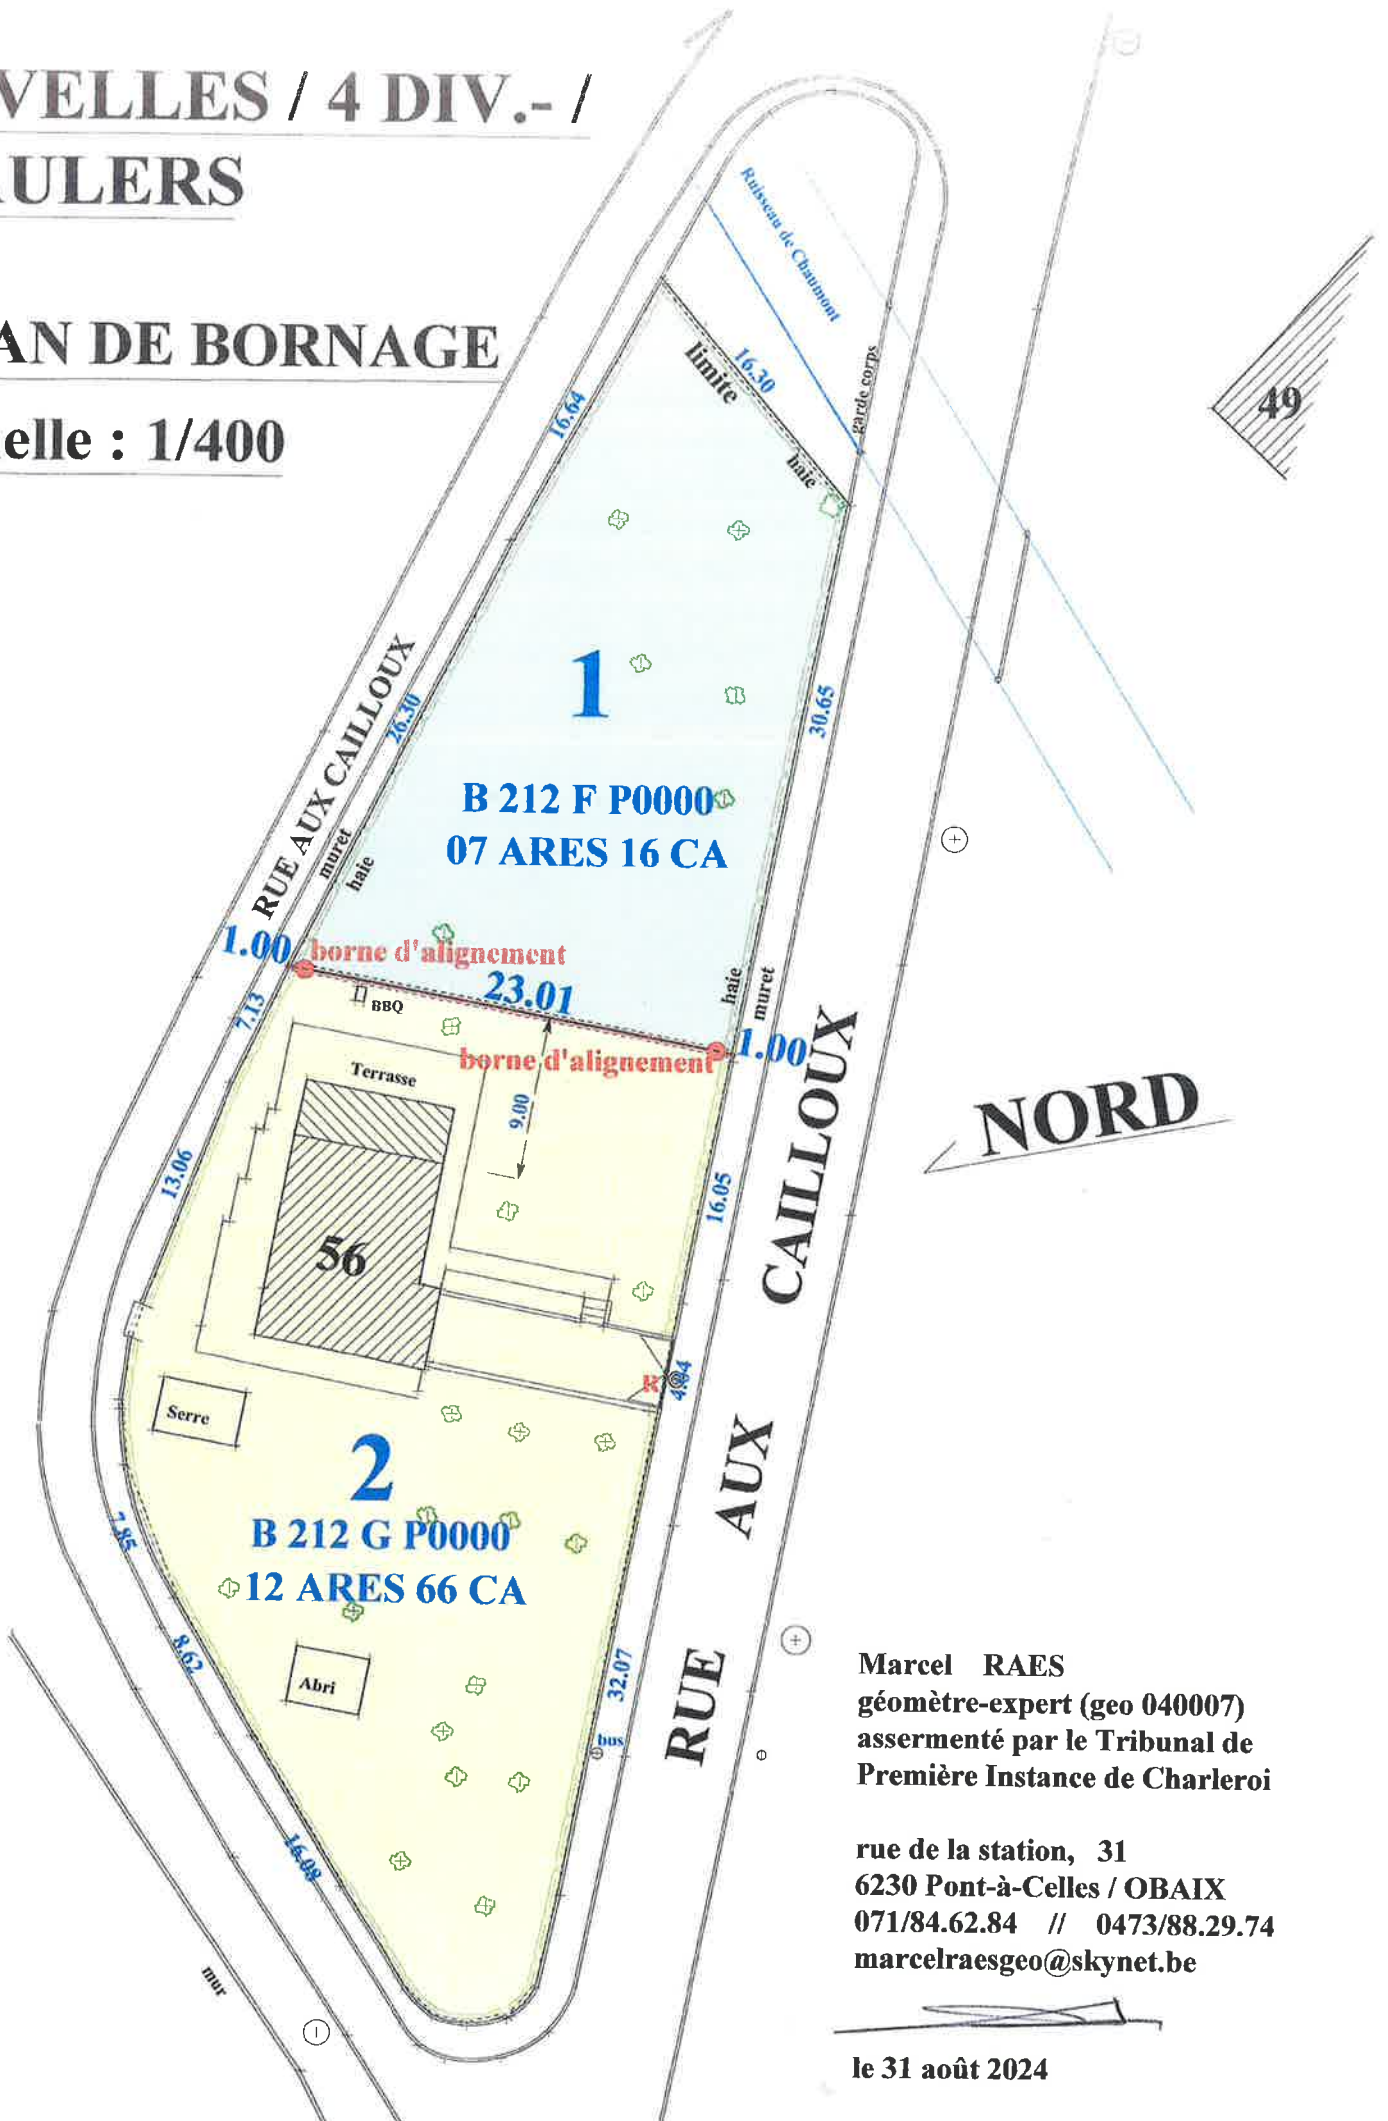

NORD

Marcel RAES
géomètre-expert (geo 040007)
assermenté par le Tribunal de
Première Instance de Charleroi

rue de la station, 31
6230 Pont-à-Celles / OBAIX
071/84.62.84 // 0473/88.29.74
marcelraesgeo@skynet.be

le 31 août 2024