


# GEMEENTE PAAL

## Klitsberger Veld Zuid. Sectie - D.

Eigendom: Verboven-Dieprens,

Josephus, Franciscus.

Opmerking: De loten 1. tot 6. zijn bestemd voor alleenstaande woningen. De 6is nrs kunnen eventueel bij hun respectievelijke nrs gevoegd worden als landbouwgrond.

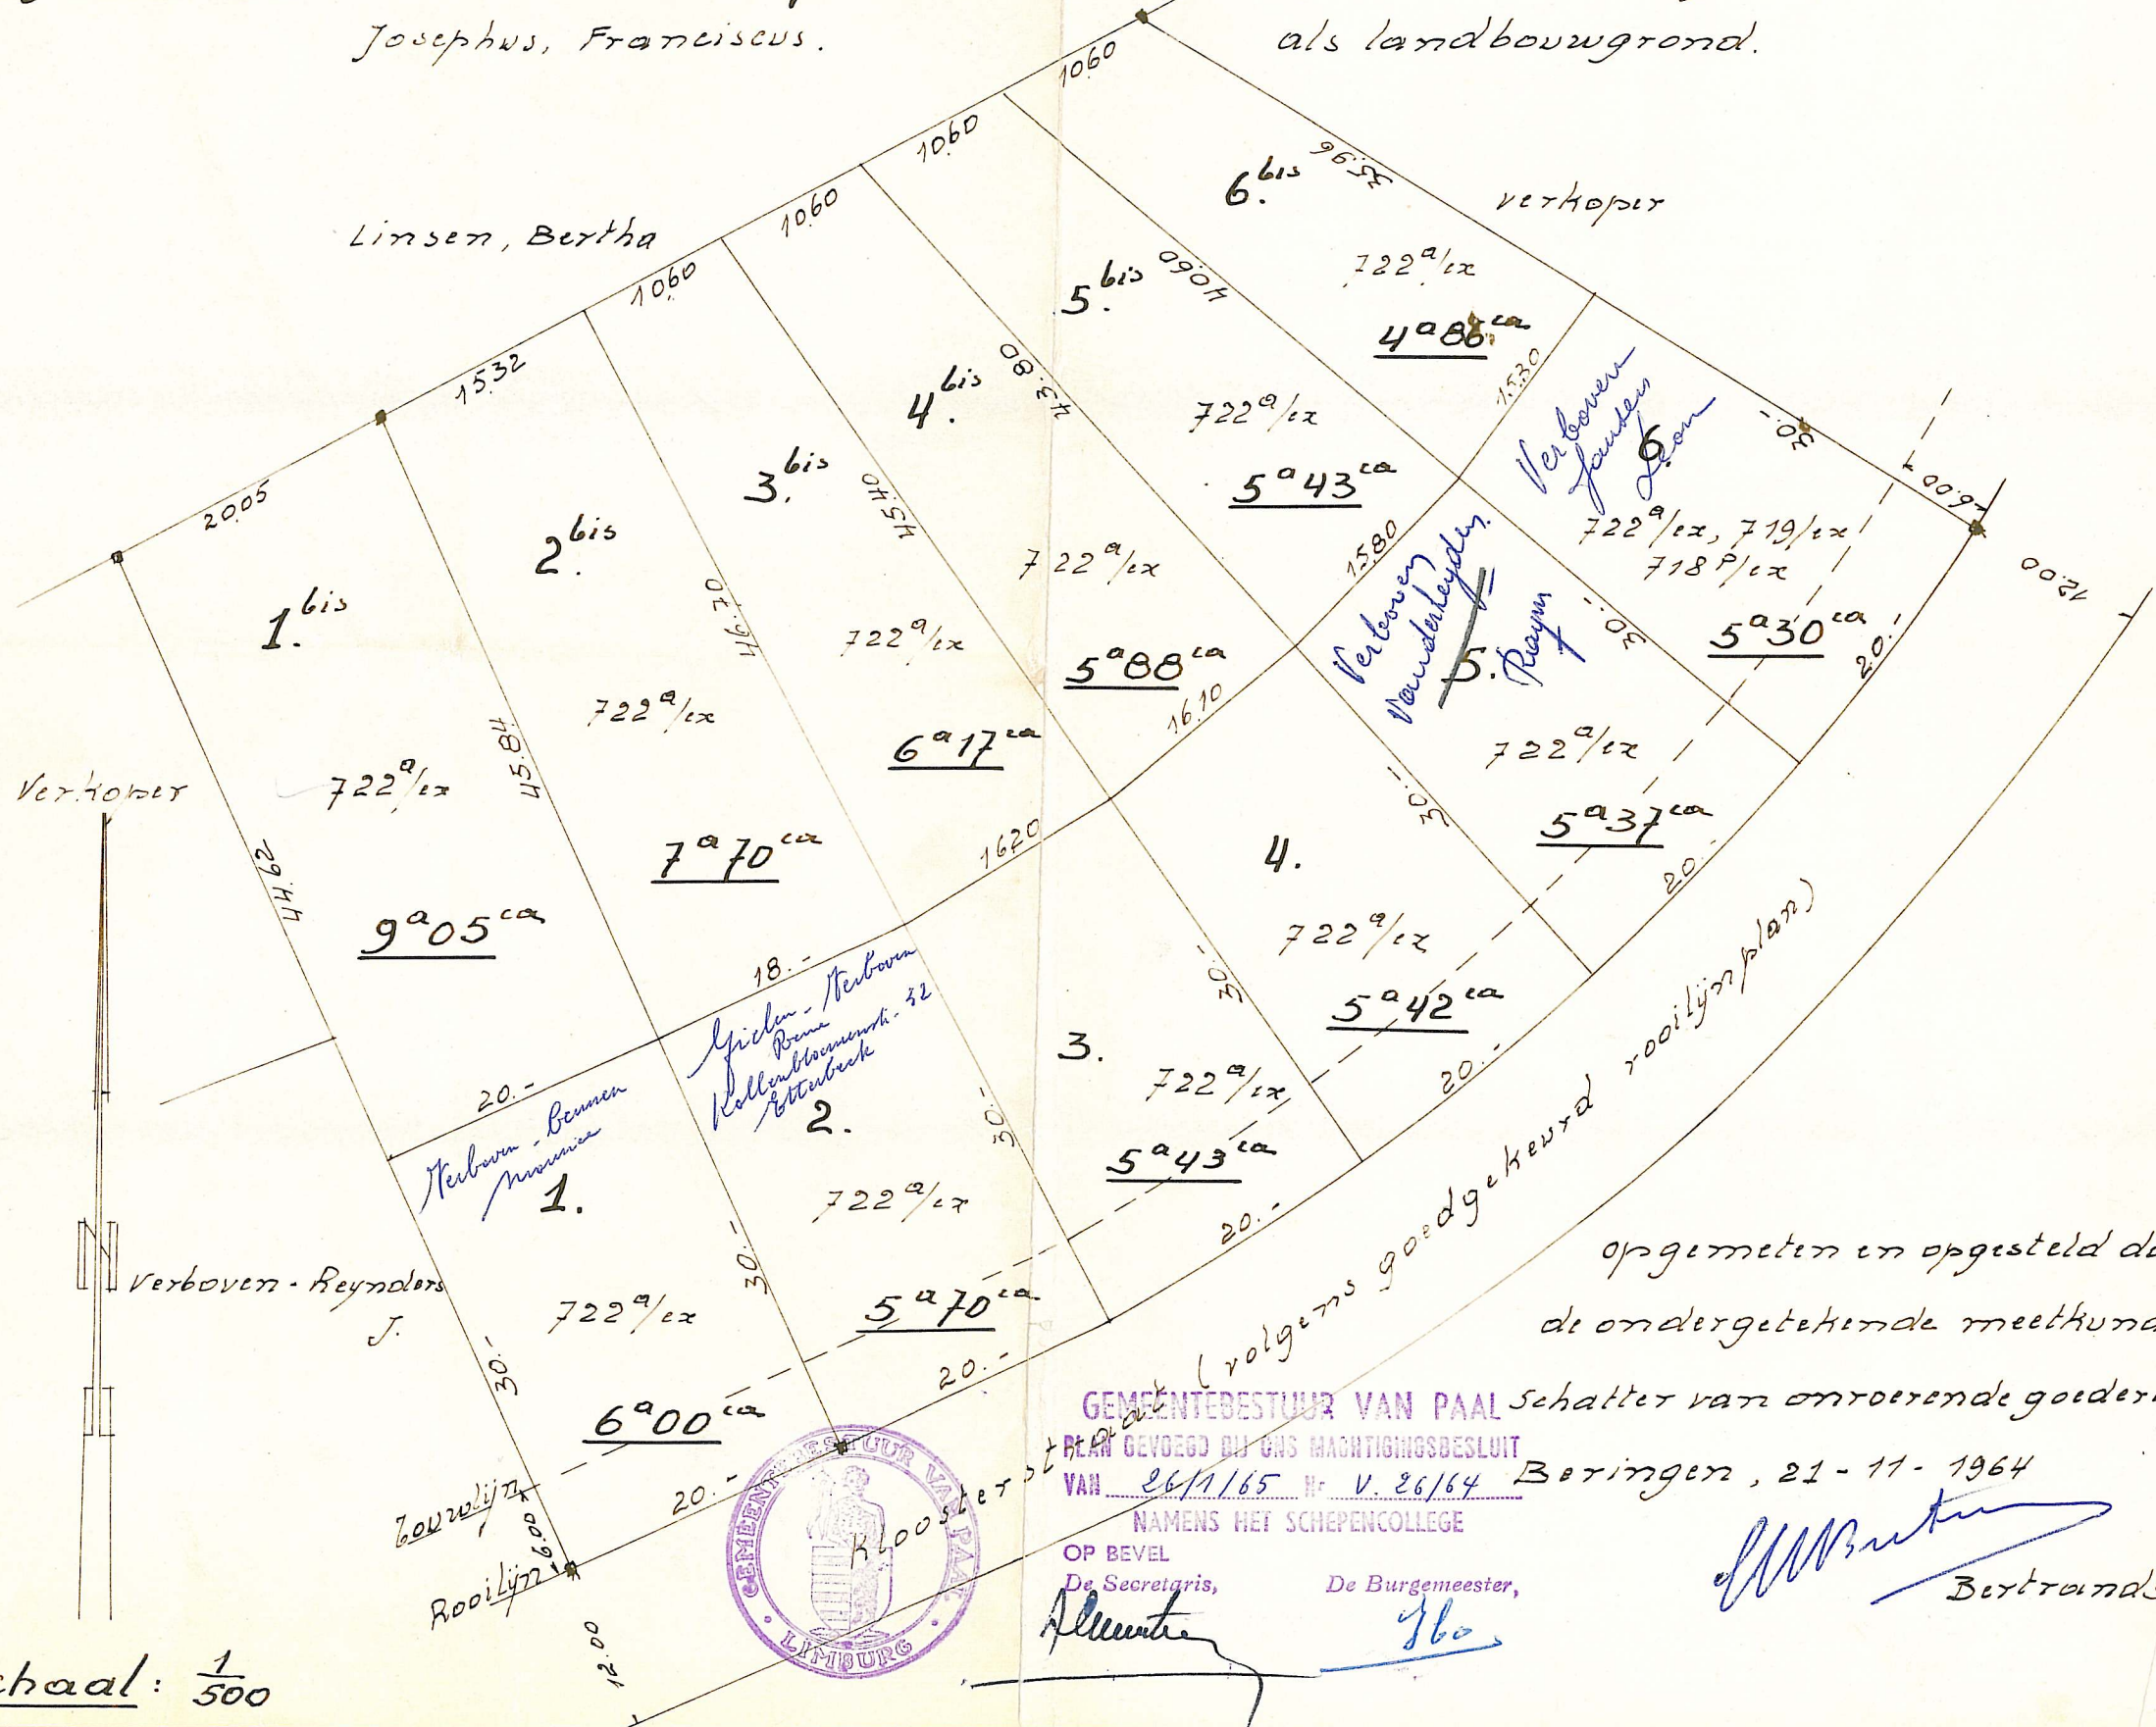

Schaal: 1/500