


COMMUNE DE JUMET

PLAN D'UNE MAISON AVEC JARDIN SISE A FRONT DE LA RUE DE LODELINSART N°109 CADASTREE 1 DIVISION
SECTION C NUMERO 668^V2 ET APPARTENANT A MONSIEUR BOUTON - BAYOT Alfred

SUPERFICIE VENDUE
3 Ares 18 Ca 66

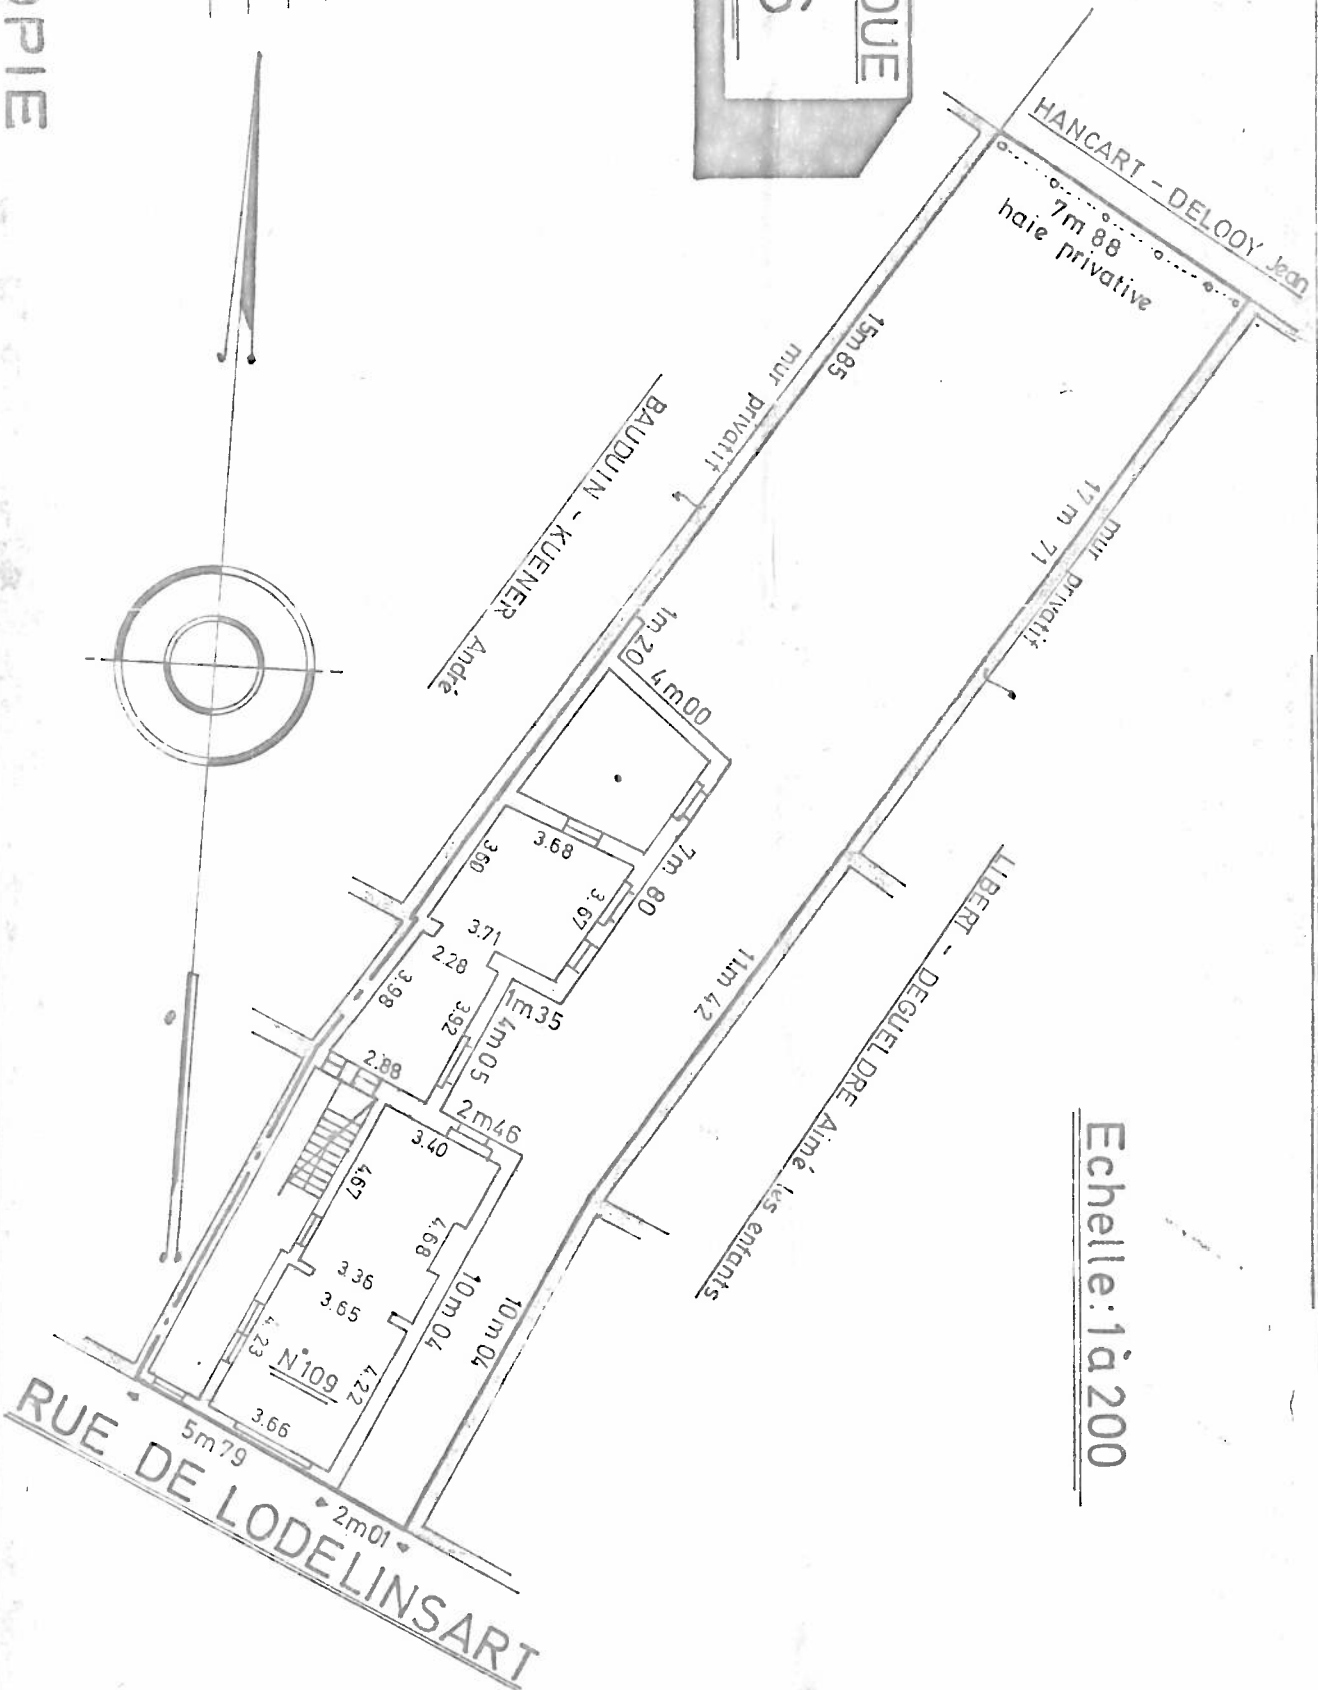

Levé et dressé par le Géomètre E I S/S
Légalement assermenté pardevant le
Tribunal de la Instance seant à CHARLEROI
MARCINELLE, Le 10 janvier 1974

Michel GALOPPIN
GÉOMÈTRE EXPERT IMMOBILIER
12, rue Detombay - MARCINELLE
Tél. 07/43.02.65

COPIE