



DW0063945

kadaster

Dossier 24-05-2791/001 (VS)

Naam persoon

Identificatie persoon

Detail van het geselecteerde artikel

Kadastrale afdeling 24118 LANDEN 3 AFD/WALSHOUTEM/

Identificatie en eventuele rechten van de eigenaar(s)				
Naam	Straat	Gemeente	Rechten	Andere

Betrokken goederen : Totale opp 690.0 - Toestand op : 03/09/2024

Ligging	Pol/Wa	Sectie	Nummer van het perceel	Aard	Opp. in ca	Inhoud in m3	Jaar van beëindiging van de opbouw	Code	Kadastraal inkomen
1 - Piercostraat 48		B	0756XP0000	HUIS	690.0	---	1937	2F	485

Deze kopij van kadastrale inlichtingen is toegelaten door de Algemene Administratie van de Patrimoniumdocumentatie, dewelke deze aanlevert op basis van gegevensbanken die gekend zijn en dewelke in haar documentatie vervat zijn.

www.e-notariaat.be

Kadastrale afdeling : 24118


Sectie : B

Nummer van het Perceel : 0756XP0000

Referentie van het dossier : 16-04-3818/001 (KC)

Schaal : 1/500

Toestand op : 01/01/2013

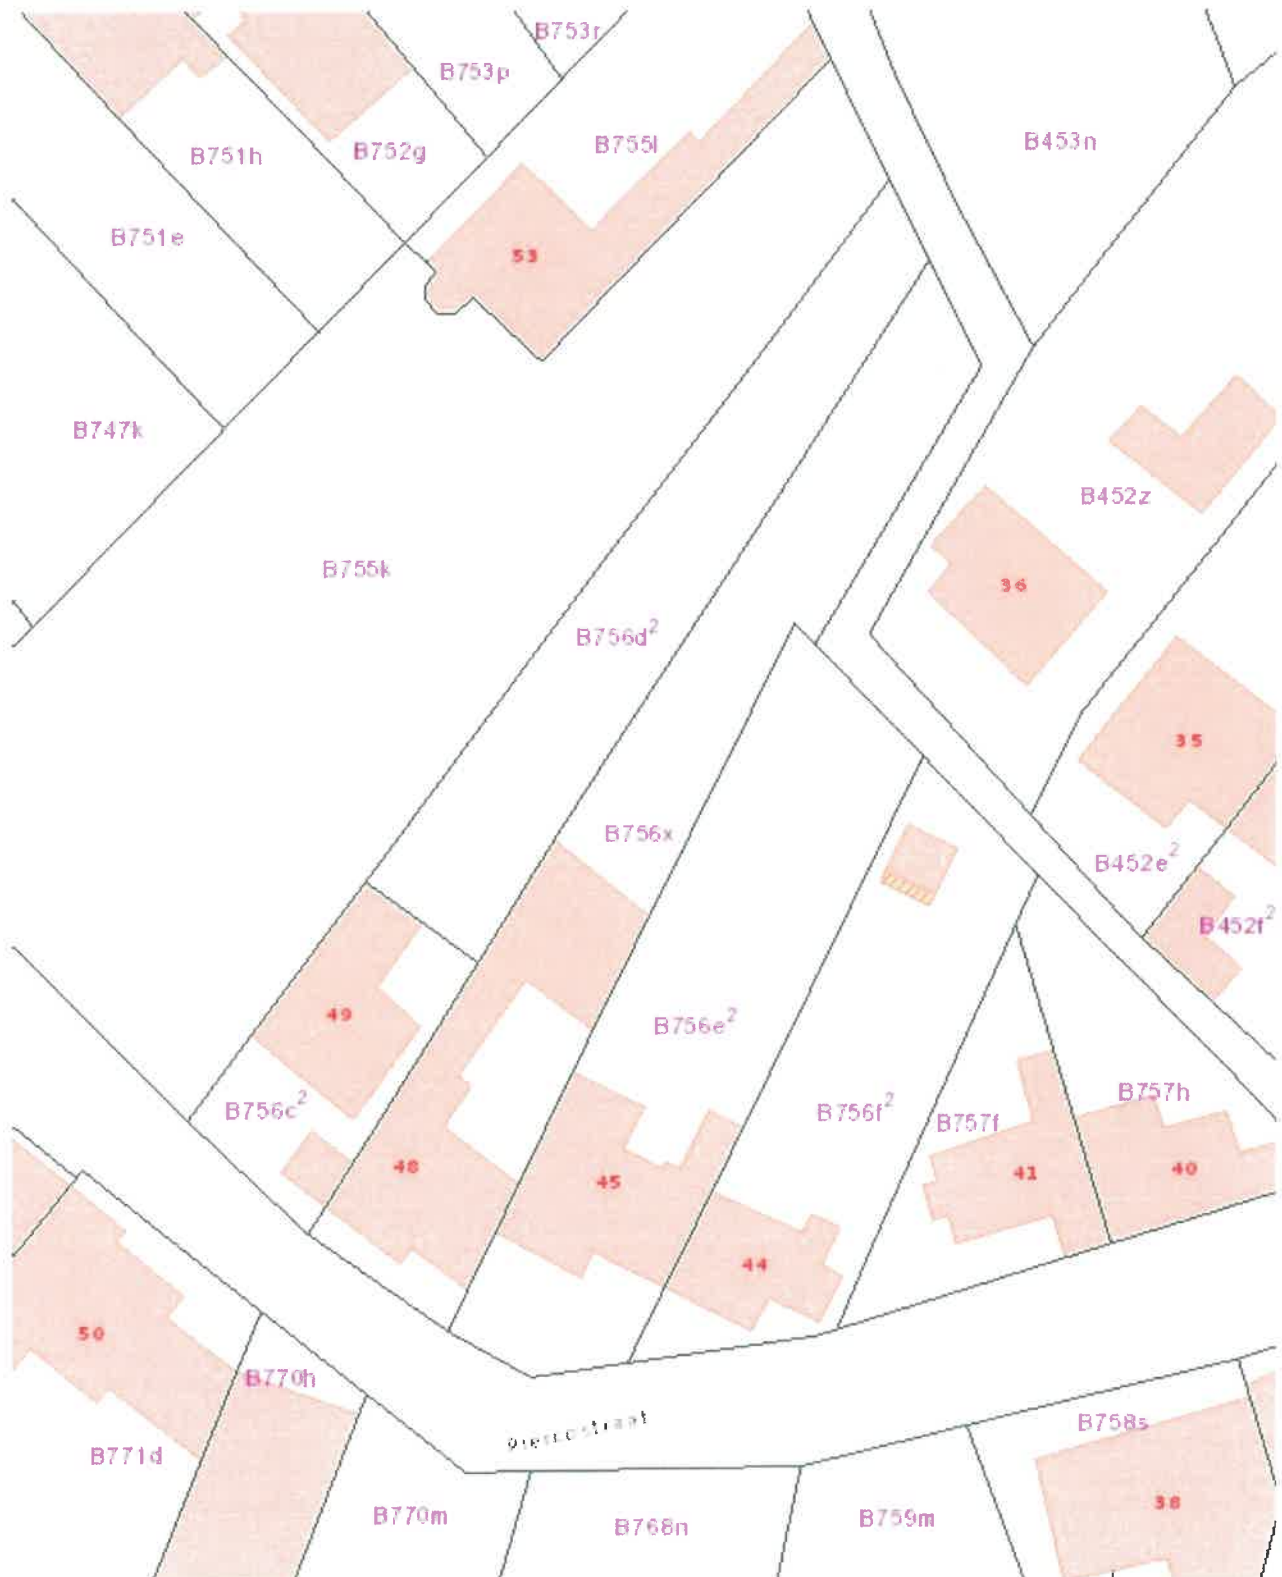

De AAPD, producent van de databank waarin deze gegevens zijn opgenomen geniet de intellectuele eigendomsrechten vermeld in de wet van 30 juni 1994 betreffende het auteursrecht en de naburige rechten.