


Gemeente Stekene

1e Afdeling Sectie A


Nr. 709/P3

Kerkstraat 85


Stedenbouwkundige vergunning B/1970/3156, dd. 08/12/1970

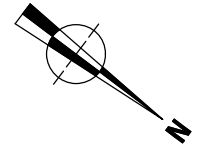

GELIJKVLOERS (niv. 0)

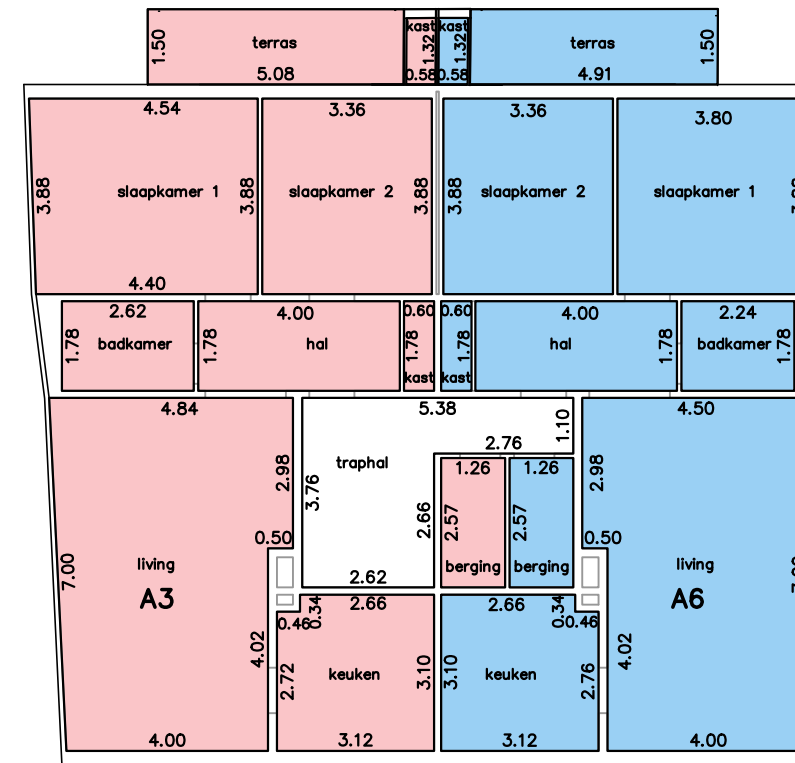

2E VERDIEPING (niv. 2)

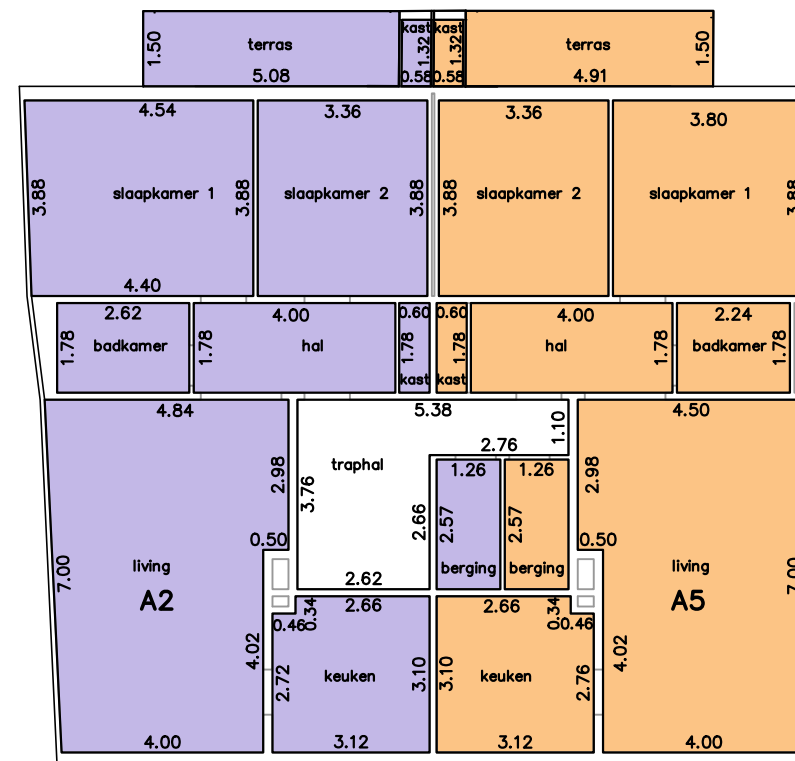

1E VERDIEPING (niv. 1)

Lot	Netto Opp.(m ²)	
A1	64,99	appartement A1
	11,61	terras A1
A2	87,47	appartement A2
	7,57	terras A2
A3	87,47	appartement A3
	7,57	terras A3
A4	68,17	appartement A4
	9,12	terras A4
A5	83,00	appartement A5
	7,35	terras A5
A6	83,00	appartement A6
	7,35	terras A6
G1	16,55	garage 1
G2	16,45	garage 2
G3	16,57	garage 3
G4	16,55	garage 4
G5	16,49	garage 5
G6	16,47	garage 6

□ gemeenschappelijke delen

Indeling volgens bouwplannen architect J. Van Peteghem en opmeting ter plaatse (garages, terrassen, gevels, appartement A2)

IRTAS B.V.
Ingenieursbureau voor Infrastructuur,
Ruimtelijke Ordening, Topografie
en Algemene Studies
Gasmeterstraat 81A - 9100 SINT-NIKLAAS
Tel. 03/780.54.03 - TOPOGRAFIE@IRTAS.BE

Schaal : 1/150

Opgemeten en opgemaakt door ondergetekende
Landmeter-expert, beëdigd door de Rechtbank
van Eerste Aanleg te Dendermonde.
Stekene, 18 november 2024

ROGIERS Jasmien
inschrijvingsnr. LAN171721