

Opzoeking kadaster


Meest recente toestand

Referentie van het dossier: 00-00-8468/003

Percelen:

Schaal: 1:2500

Capakey	Adres	Geïdentificeerd door
46020A0751/00H000	Klingedijkstraat 27, 9170 Sint-Gillis-Waas	Capakey

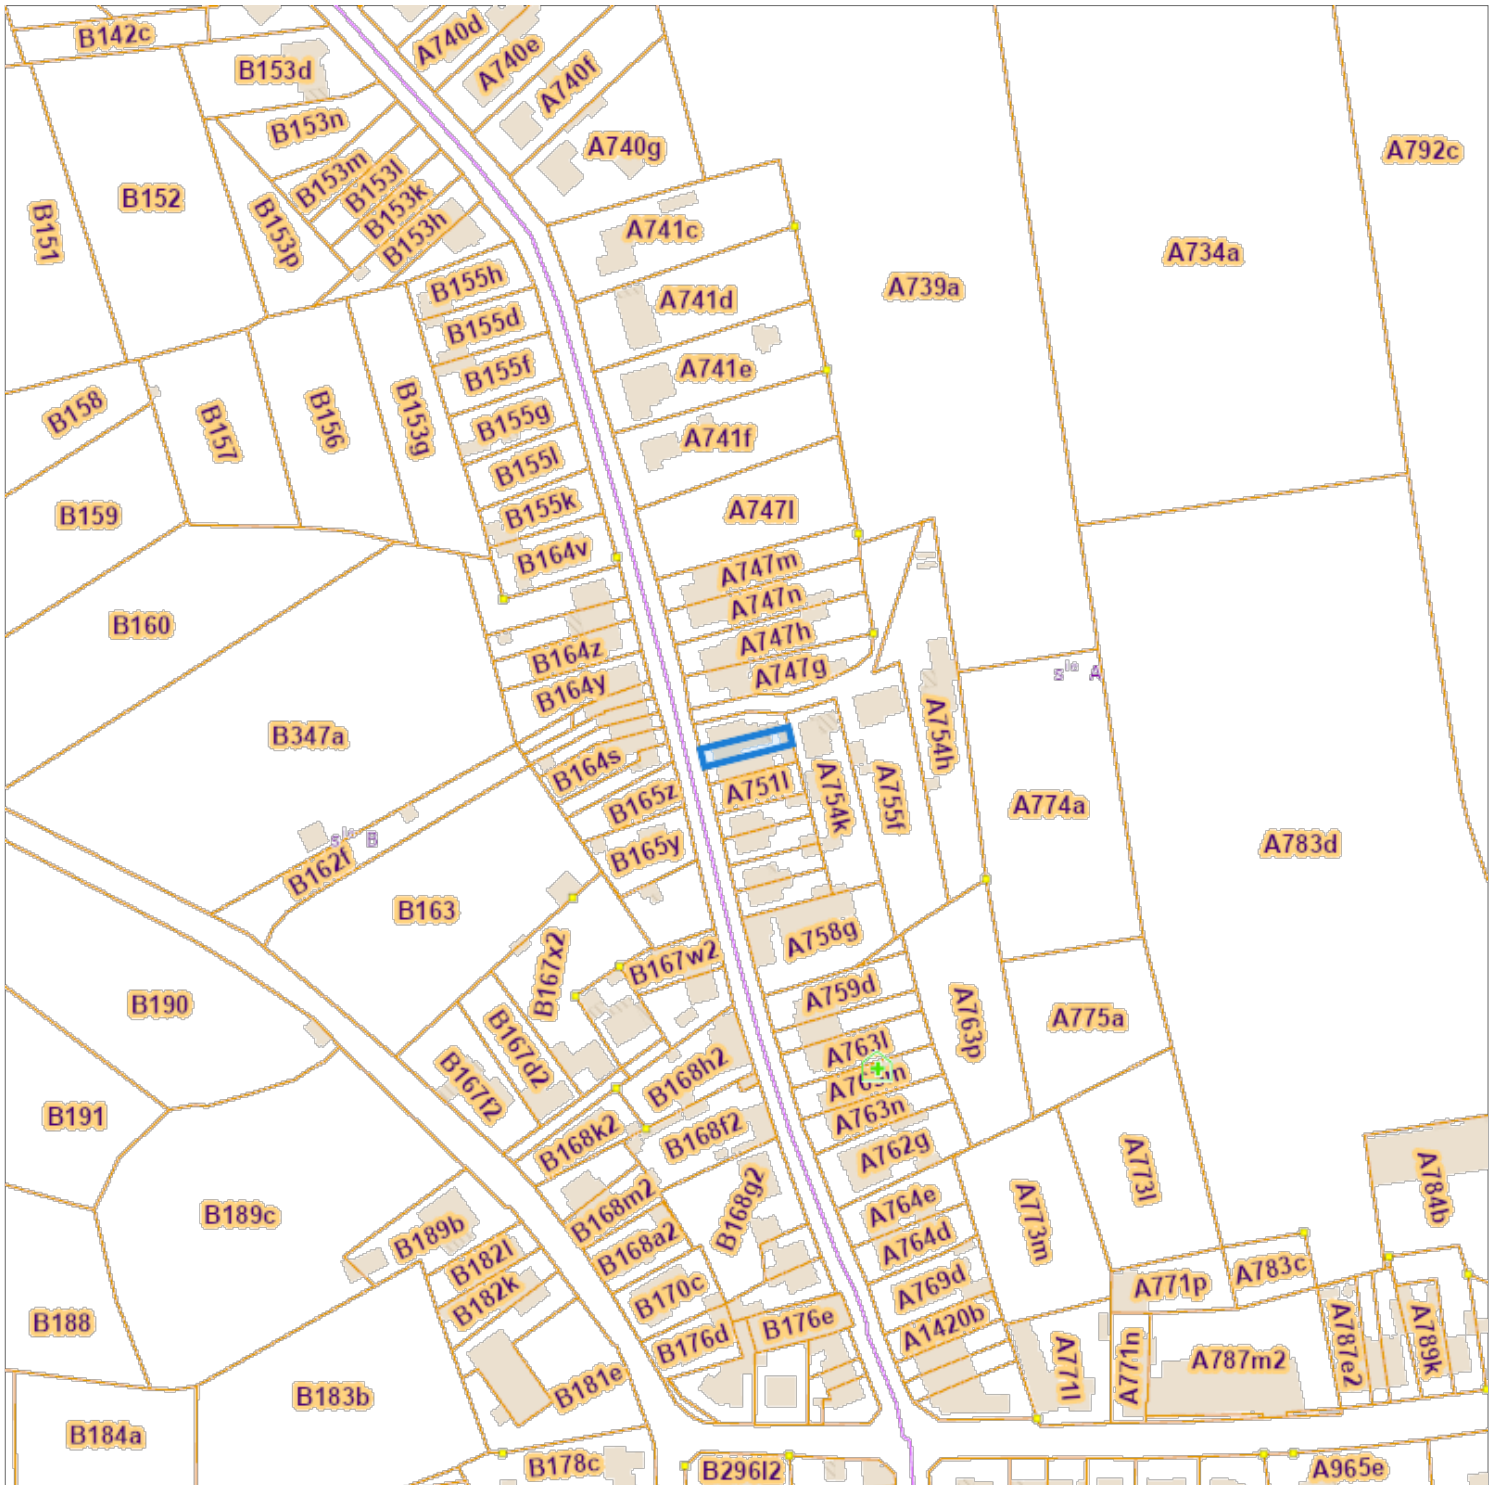

De AAPD, producent van de databank waarin deze gegevens zijn opgenomen, aanvaardt de intellectuele eigendomsrechten vermeld in de wet van 30 juni 1994 betreffende het auteursrecht en de naburige rechten.