


Gemeente Stekene

2^e Afdeling Sectie C

Lot 1 : Nr. 1170/N deel, 1170/L
Opp. 357m² 77dm²

Lot 2 : Nr. 1170/N deel
Opp. 623m² 44dm²

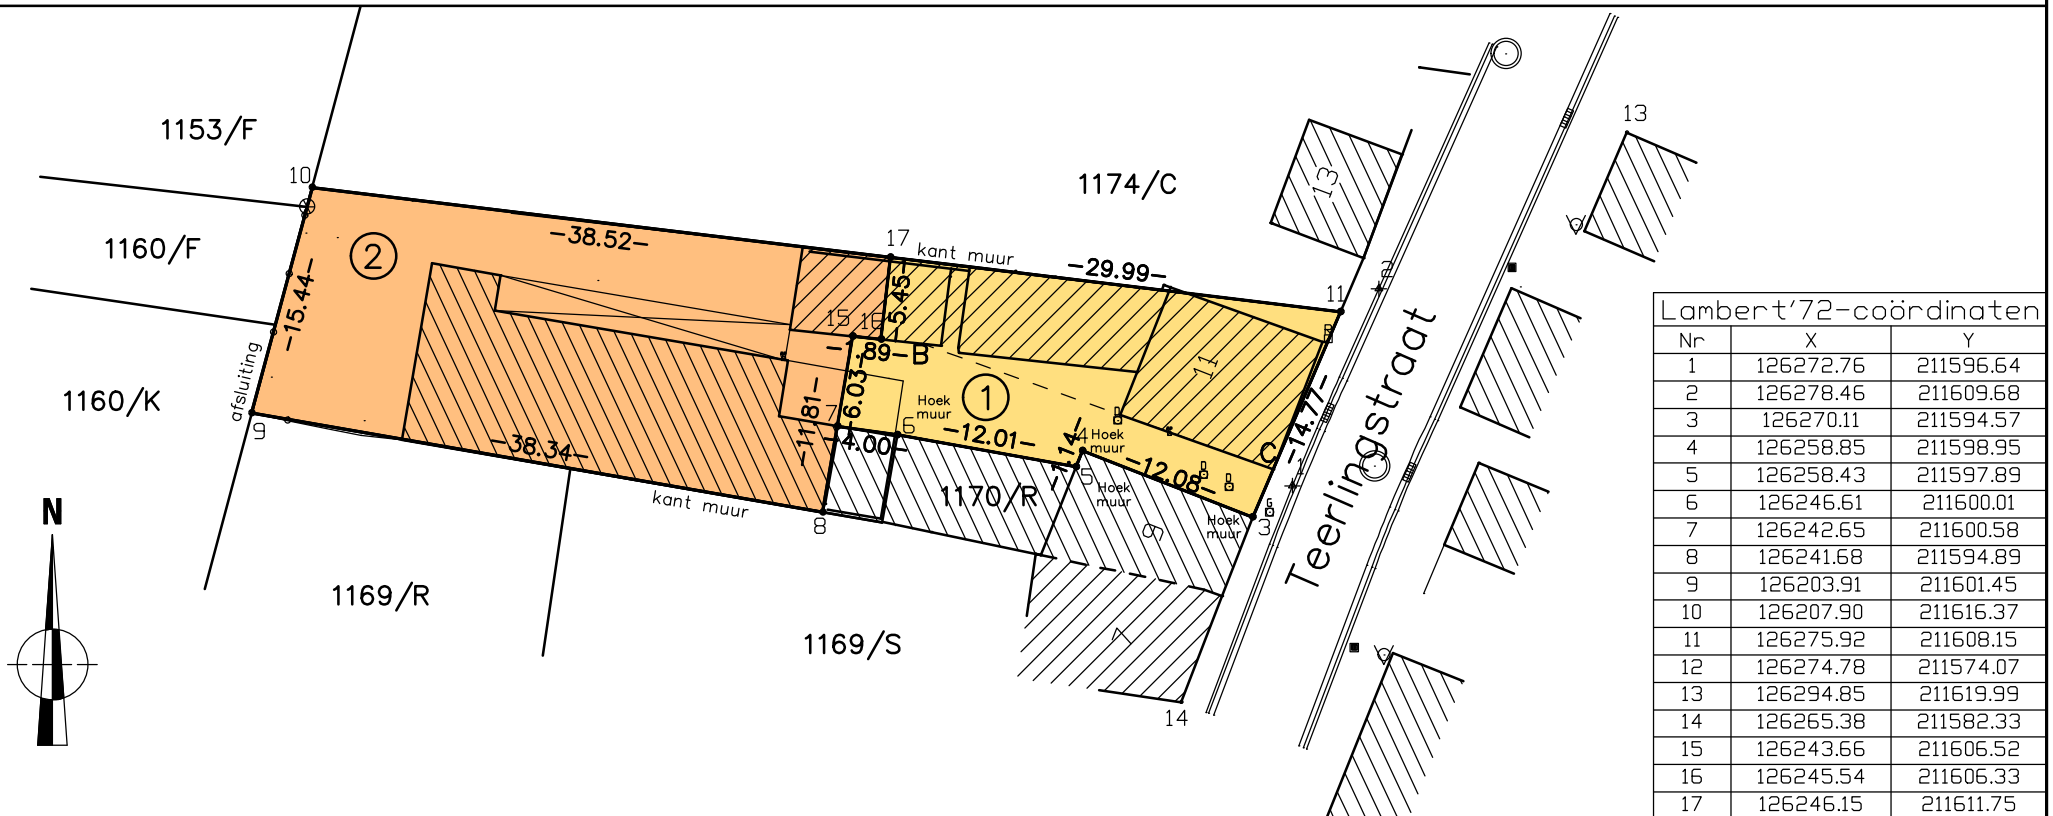

Zone 3-4-5-6-7-15-B-C-3 belast met overweg en erfdienstbaarheid van ondergrondse leidingen en aflopen
Raam- en deuropeningen in muur 3-4-5-6-7 te gedogen

Grens 7-6-5-4-3-11-17-16-15-7: volgens opmetingsplan J. Koppen d.d. 15/02/2019

Grens 8-9-10-11: volgens opmetingsplan J. Koppen d.d. 17/08/2009

Grenspunten en grenssegmenten niet gematerialiseerd, tenzij anders vermeld op plan

IRTAS B.V.
Ingenieursbureau voor Infrastructuur,
Ruimtelijke Ordening, Topografie
en Algemene Studies
Gasmeterstraat 81A - 9100 SINT-NIKLAAS
Tel. 03/780.54.03 - TOPOGRAFIE@IRTAS.BE

Schaal : 1/500

Opgemeten en opgemaakt door ondergetekende
Landmeter-expert, beëdigd door de Rechtbank
van Eerste Aanleg te Dendermonde.
Stekene, 11 februari 2022

ROGERS Jasmien
inschrijvingsnr. LAN171721