

COMMUNE DE BRUGELETTE

PLAN DE DIVISION

En 2 lots, d'une propriété sise à Brugelette 1^{er} Div à front de la rue du Moulin n° 38 et 40

Lot 1 : En nature de maison n° 40 et jardin.

Cadastré ou l'ayant été : A/ 246 H2/pie

D'une contenance de 10 A 29 Ca 22 Dma

Lot 2 : En nature de maison n° 38 et jardin.

Cadastré ou l'ayant été : A/ 246 H2/pie et 246 G2

D'une contenance de 13 A 42 Ca 83 Dma

NOTES ET SERVITUDES

1. Une baie de porte à reboucher au 1^{er} étage entre les lots 1 et 2.
2. Une baie de $\pm 1.00 \text{ m}^2$ à reboucher dans le mur pignon du grenier.
3. Une servitude d'égout des toits est créée au profit du n° 40 pour le versant avant de la toiture.
4. Une servitude d'égout des toits est créée au profit du n° 38 pour le versant arrière de la toiture.
5. Le noyer du lot 2 situé à distance non réglementaire subsistera à titre de destination de père de famille.
6. Une servitude de passage est créée au profit du lot 1 pour procéder aux réparations de gros oeuvre des caves via la cage d'escalier située dans le lot 2.
7. La cave du lot 2 teintée en vert n'est accessible que par les caves du lot 1, en conséquence l'acquéreur du lot 2 aura la jouissance des caves du lot 1 qui resteront la propriété du lot 1.

LEGENDE : B.N. = Borne nouvelle de type féno jaune



guy meunier
rue Albert 1^{er}, 12
7050 JURBISE

☎ : 065 / 22.62.51

FAX : 065 / 22.77.10

géomètre
expert - immobilier

Dossier n° 97/089

*Levé et dressé par le Géomètre Expert - Immobilier
légalement admis et assermenté par le tribunal
de Première Instance séant à Mons*


Jurbise, Jeudi 21 Août 1997

PLAN TERRIER



Enregistré à LENS (H), le premier décembre 1997
 vol. 6/70... p. 47... ce ... sur rôle sans renvoi
 REÇU : ... Mille (1000) francs
 Le Receveur

LUYCKX J.M.

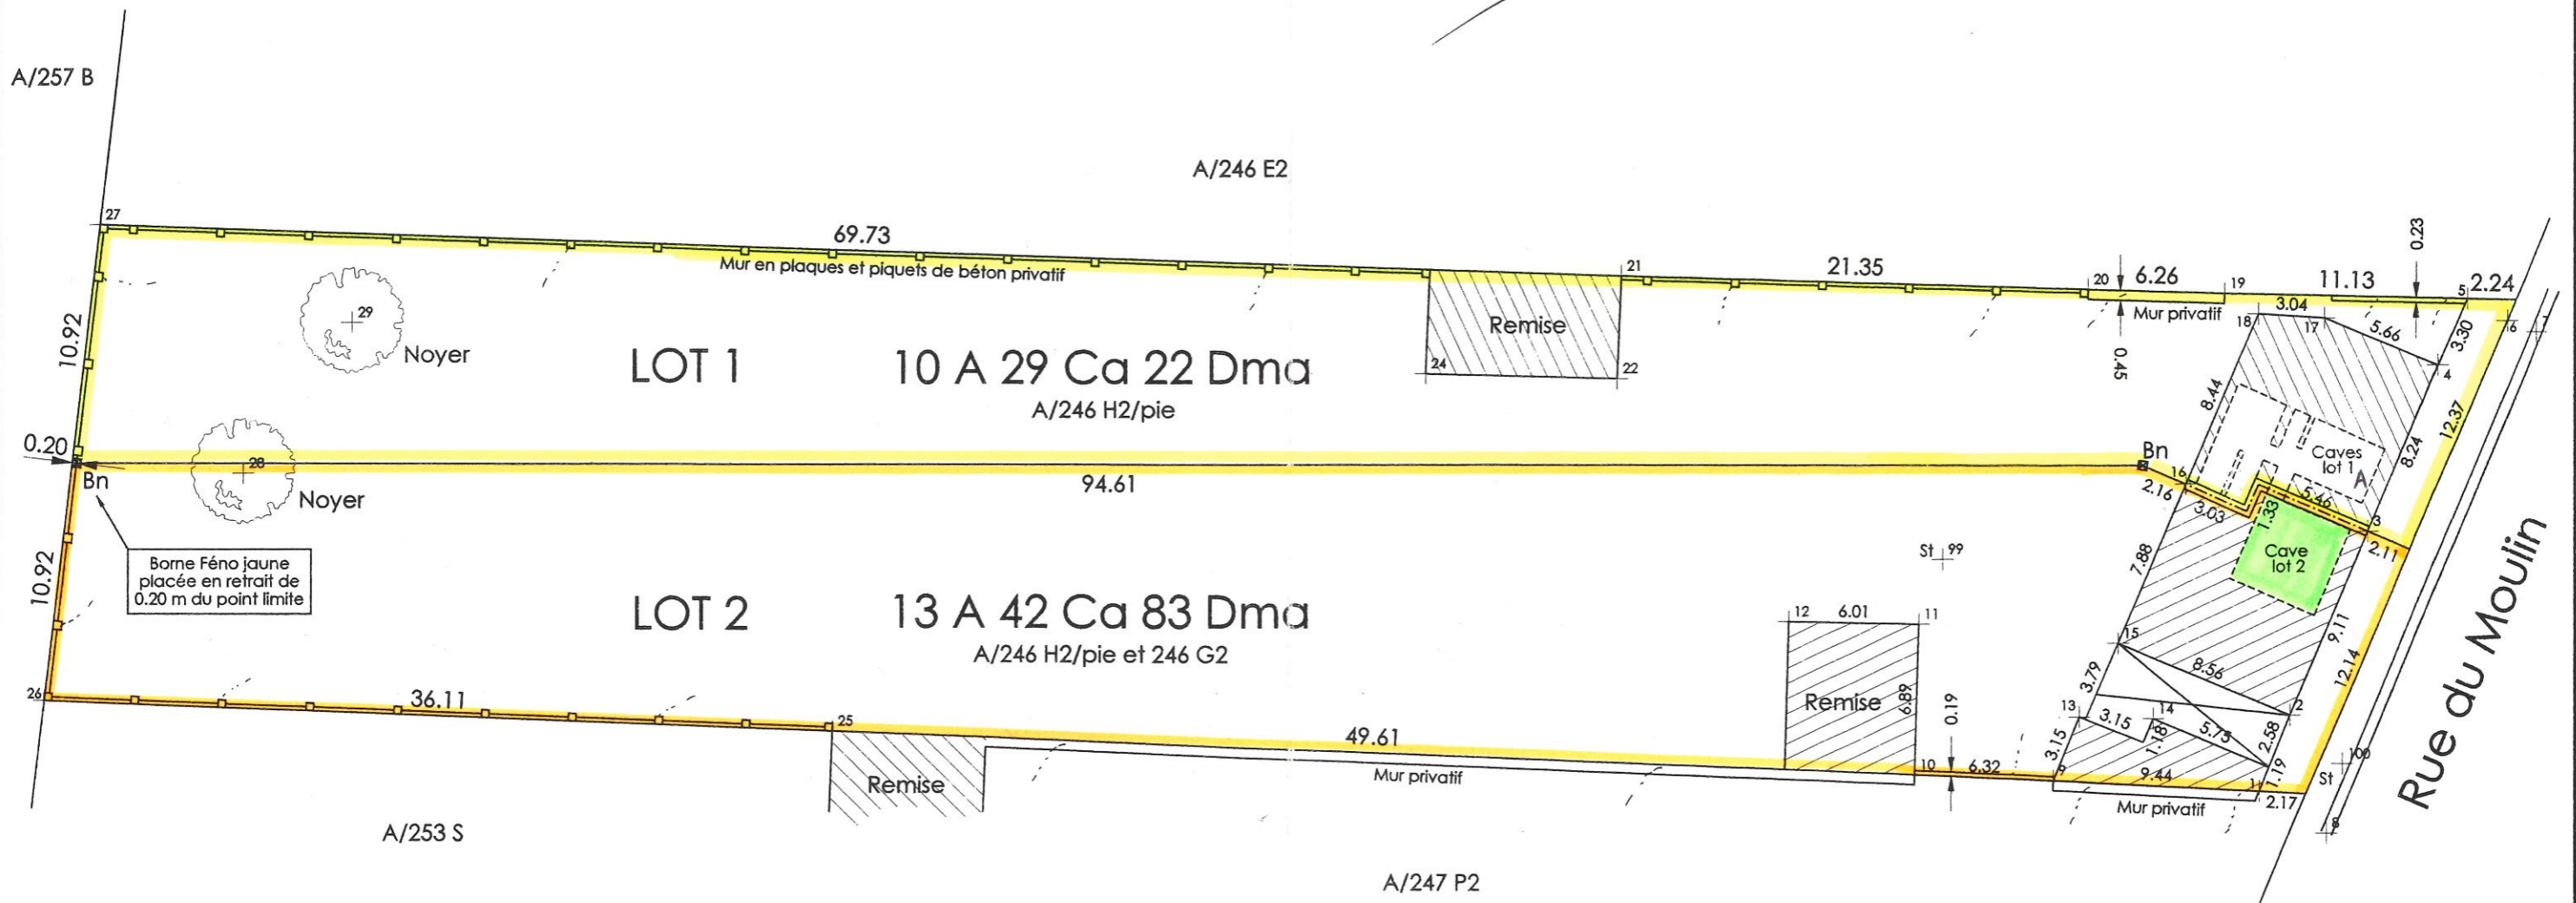

Visé "ne varietur" par les parties et le Notaire
 soussigné pour demeurer annexé à un acte reçu
 ce jour par Maître Claude FORTEZ, Notaire à
 Brugeslette.

Le 26 novembre 1997

Echelle : 1/300

Handwritten signatures and notes in blue ink.

Handwritten signature of Guy Meunier.
 Géomètre Guy Meunier
 dossier n° 97/089
 06/08/1997


PLAN DE SITUATION

BRUGELETTE 1 DIV

SECTION : A

ECHELLE : 1/1250

partie

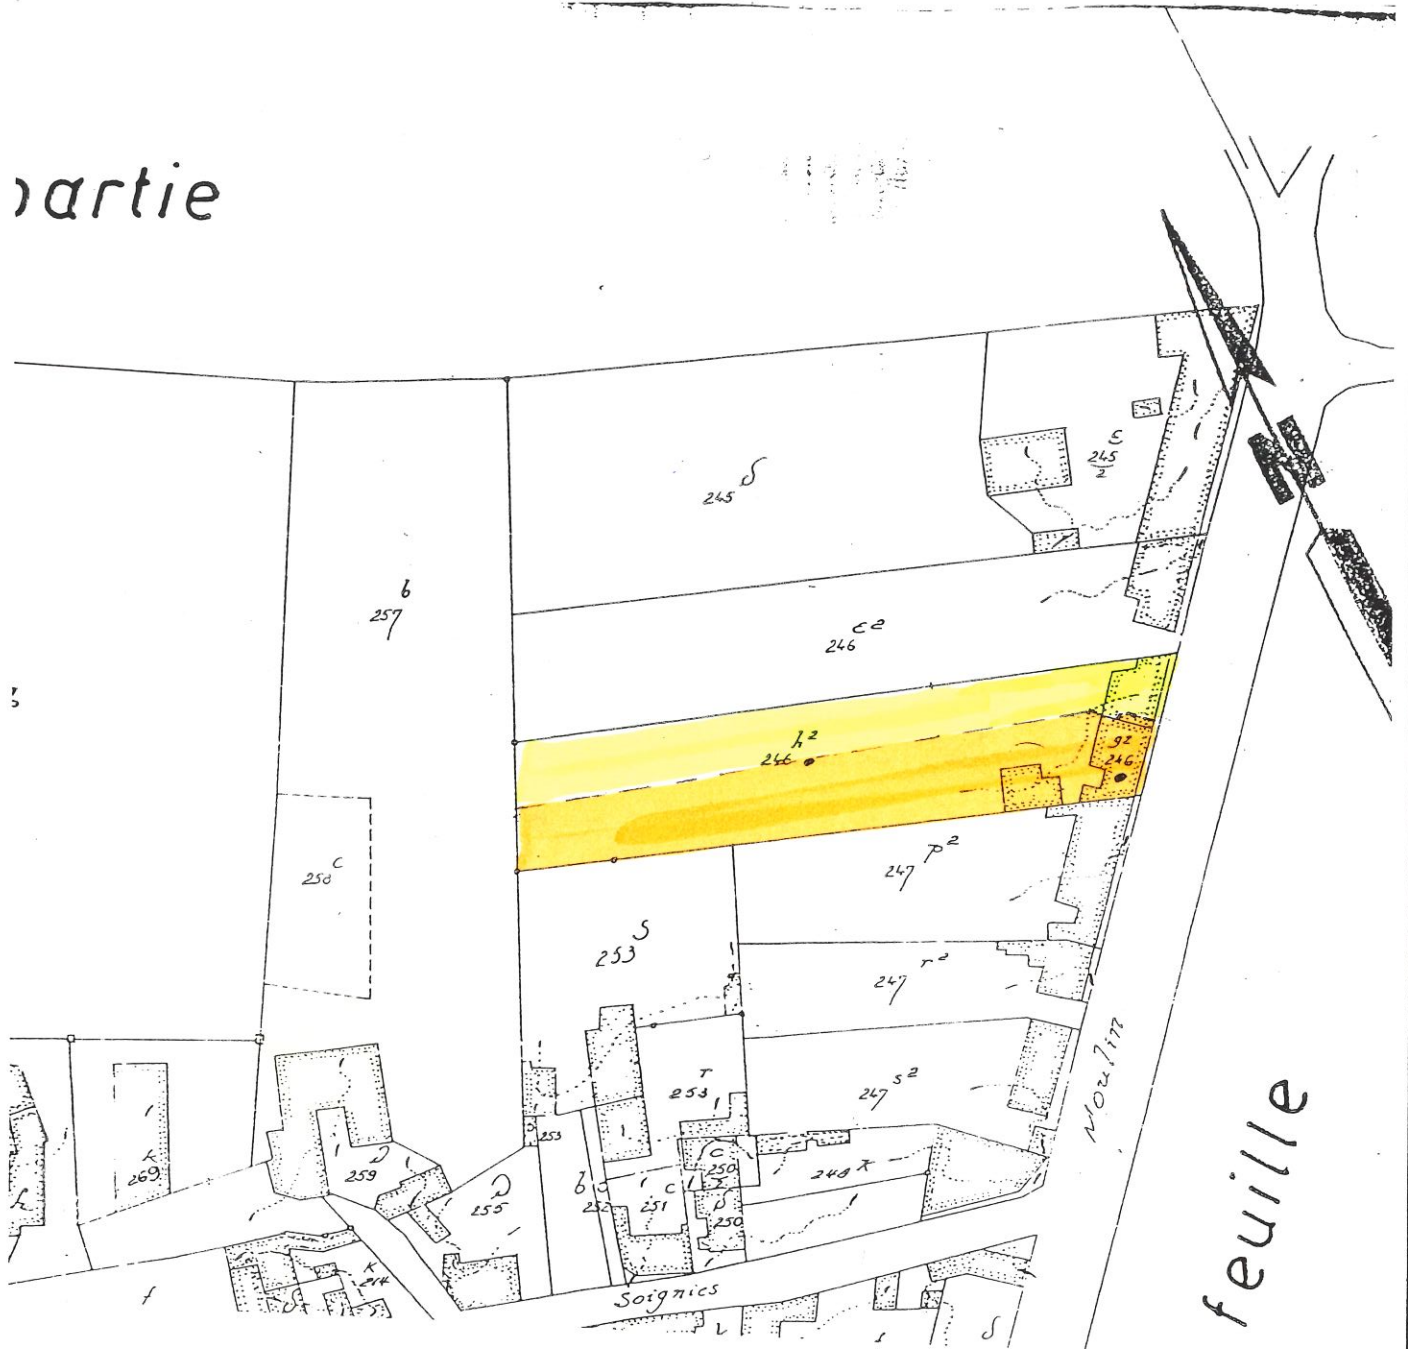

feuille