


Commune de **Mons-les Liège.**
 "Rue Saule Bomel,"

Plan de lotissement de la propriété
 cadastrée *Son BN^{os} 226^f et 226^k* au nom de
 M^{lle} Vander Maesen, Joséphine-Marie-Thérèse



Levé et dressé à l'échelle de 1 à 200 par le
 géomètre-expert immobilier soussigné
 Velroux, le 30 avril 1949.

Velroux

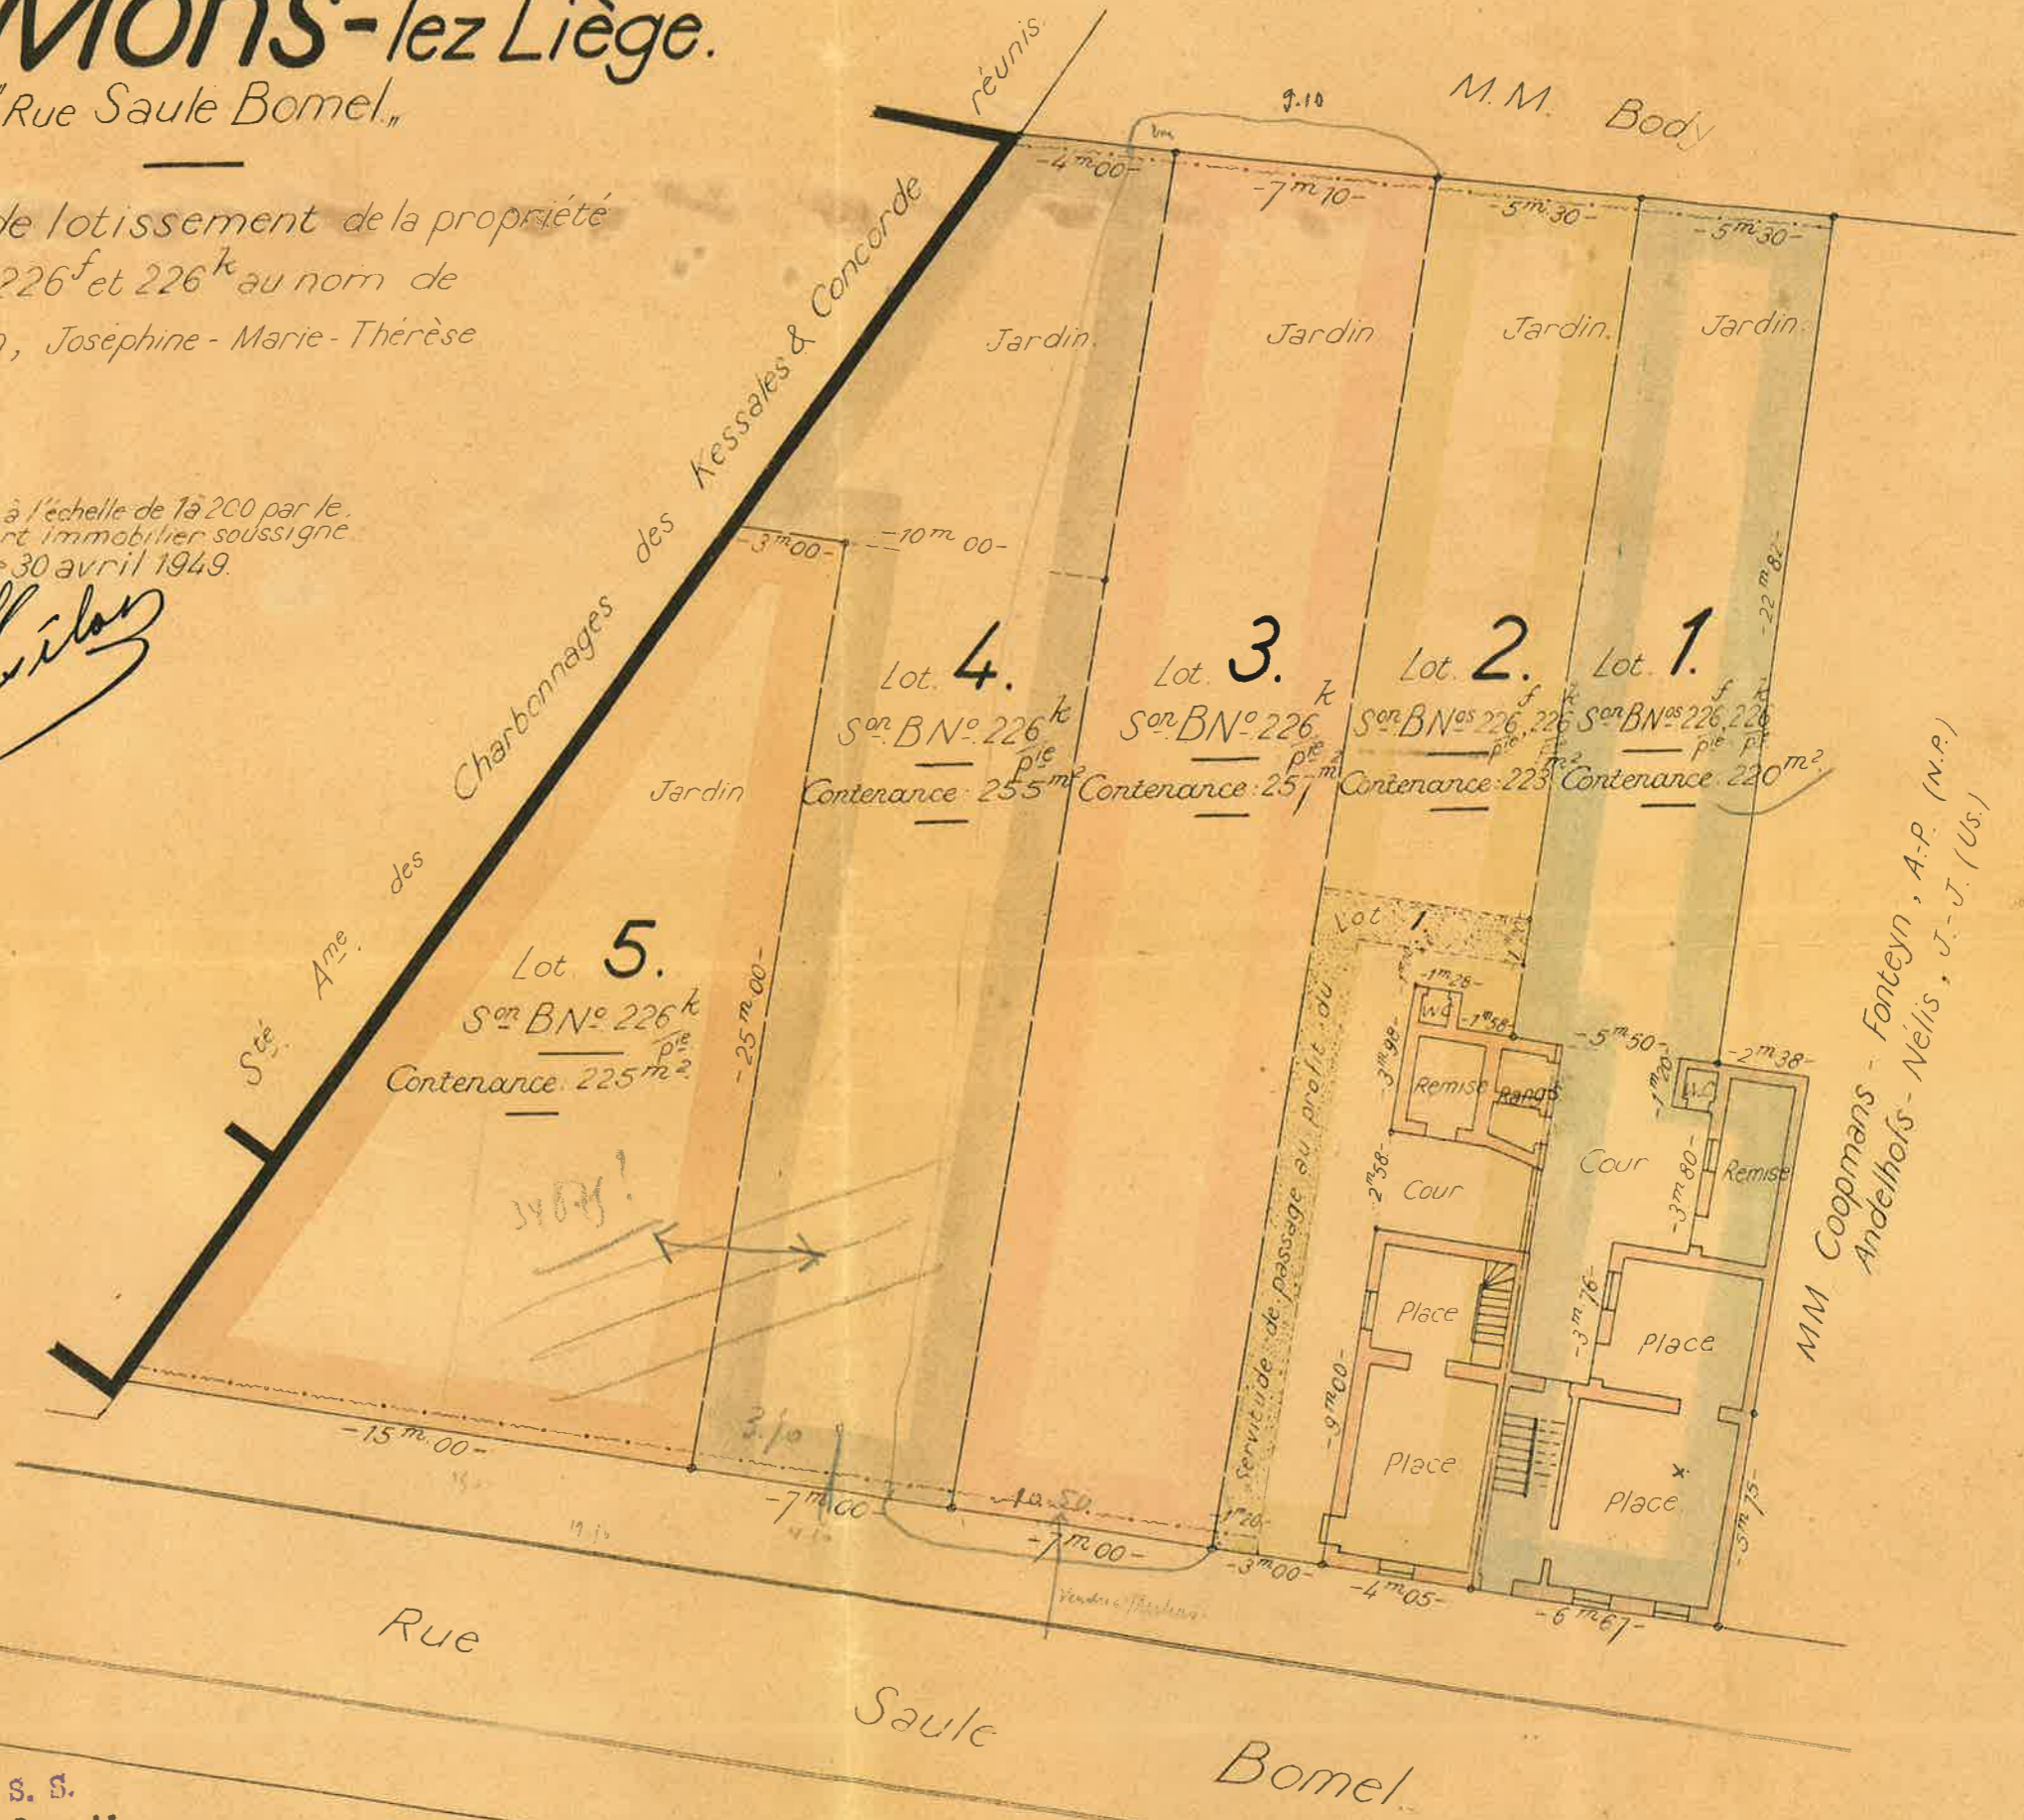

M. M. Body

MM Coopmans - Fonteyn, A.P. (N.P.)
 Andelhaofs - Nelis, J.-J. (Us.)

Enregistré à Montegnée A. C. et S. S.
 le vingt-trois mai 1949 Fol 26 Case 12
 7 Boulevard neuf renvoi
 Recu au long
 devant nous. 1/1022