


RULLES.

Plan de lotissement des parcelles cadastrées S^{an} D
n^{os} 1330 f, 1330ⁿ, 1330^u, appartenant à :
Depierreux - Noël, Albert - Léon - Hubert - Joseph,

Rue des Prés

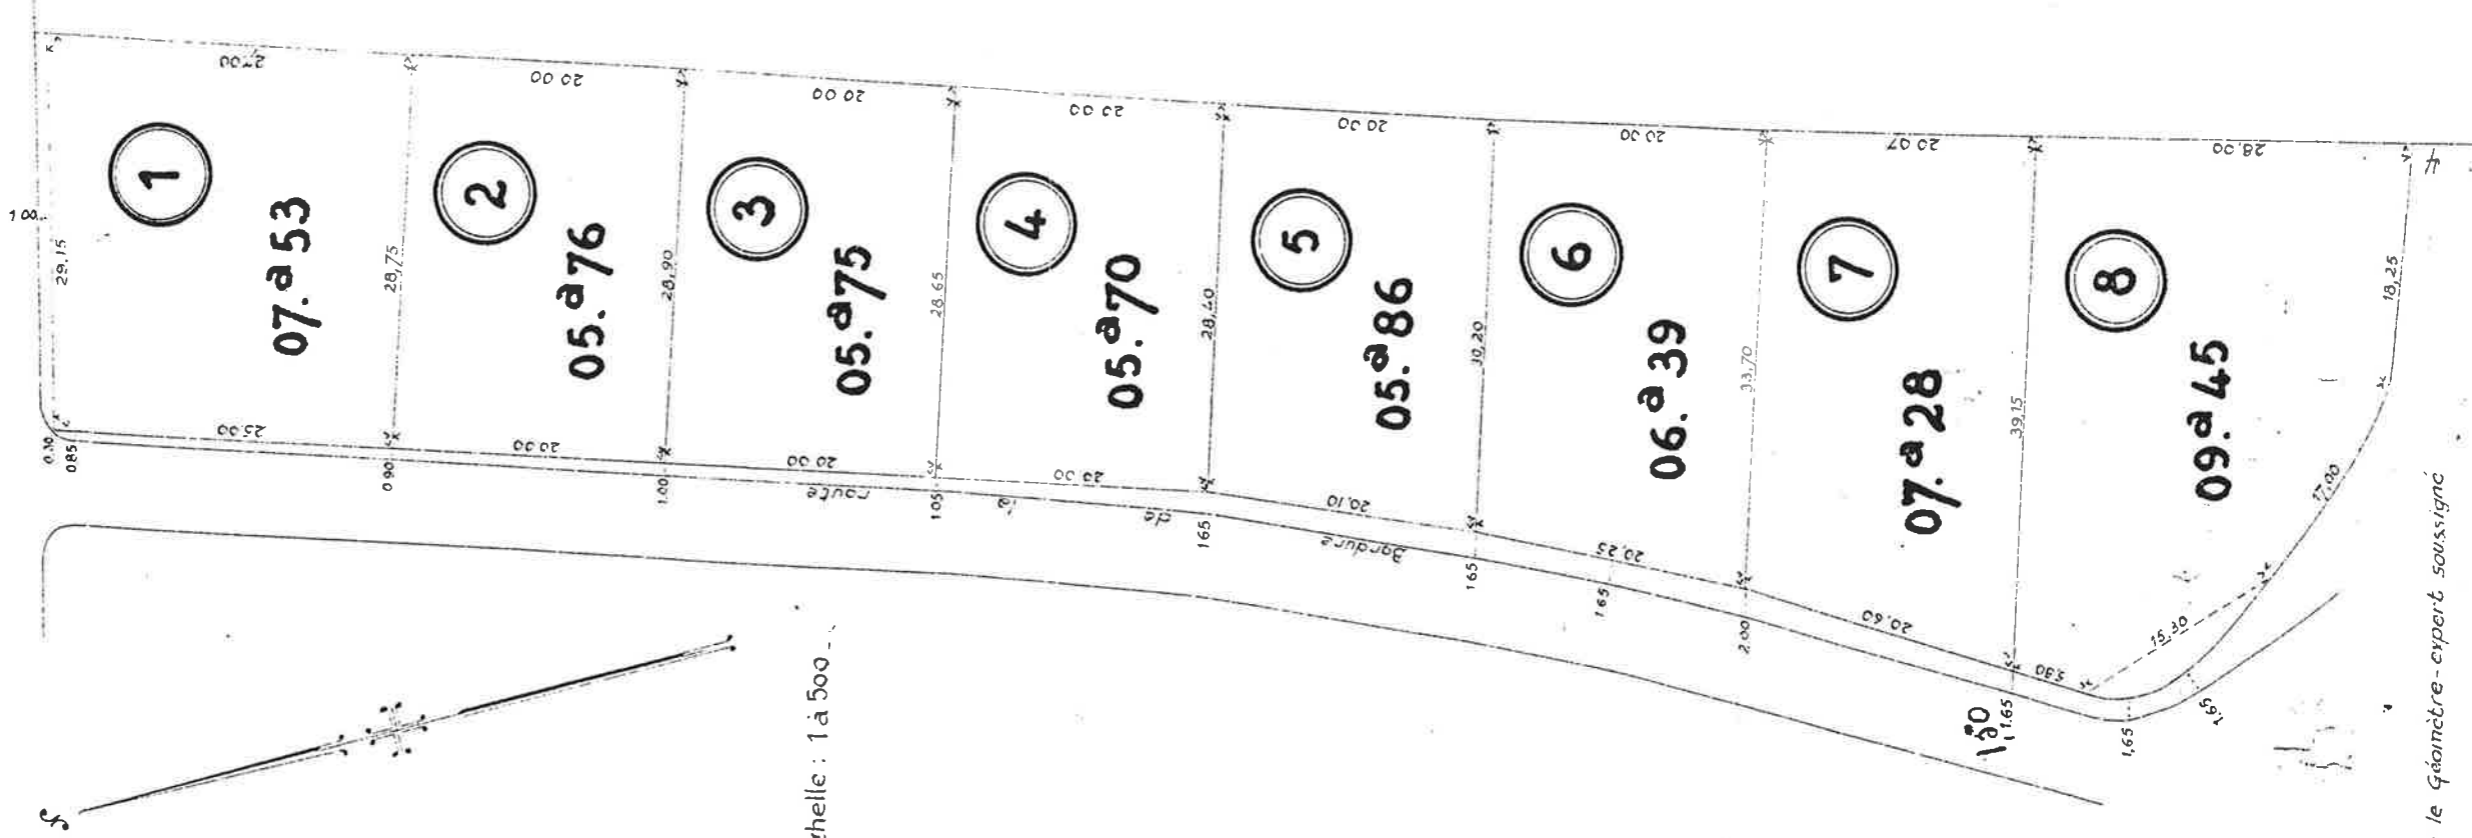

Echelle : 1 à 500

Levé et dressé par le Géomètre-expert soussigné
Rulles, le 7 mars 1964

[Signature]