


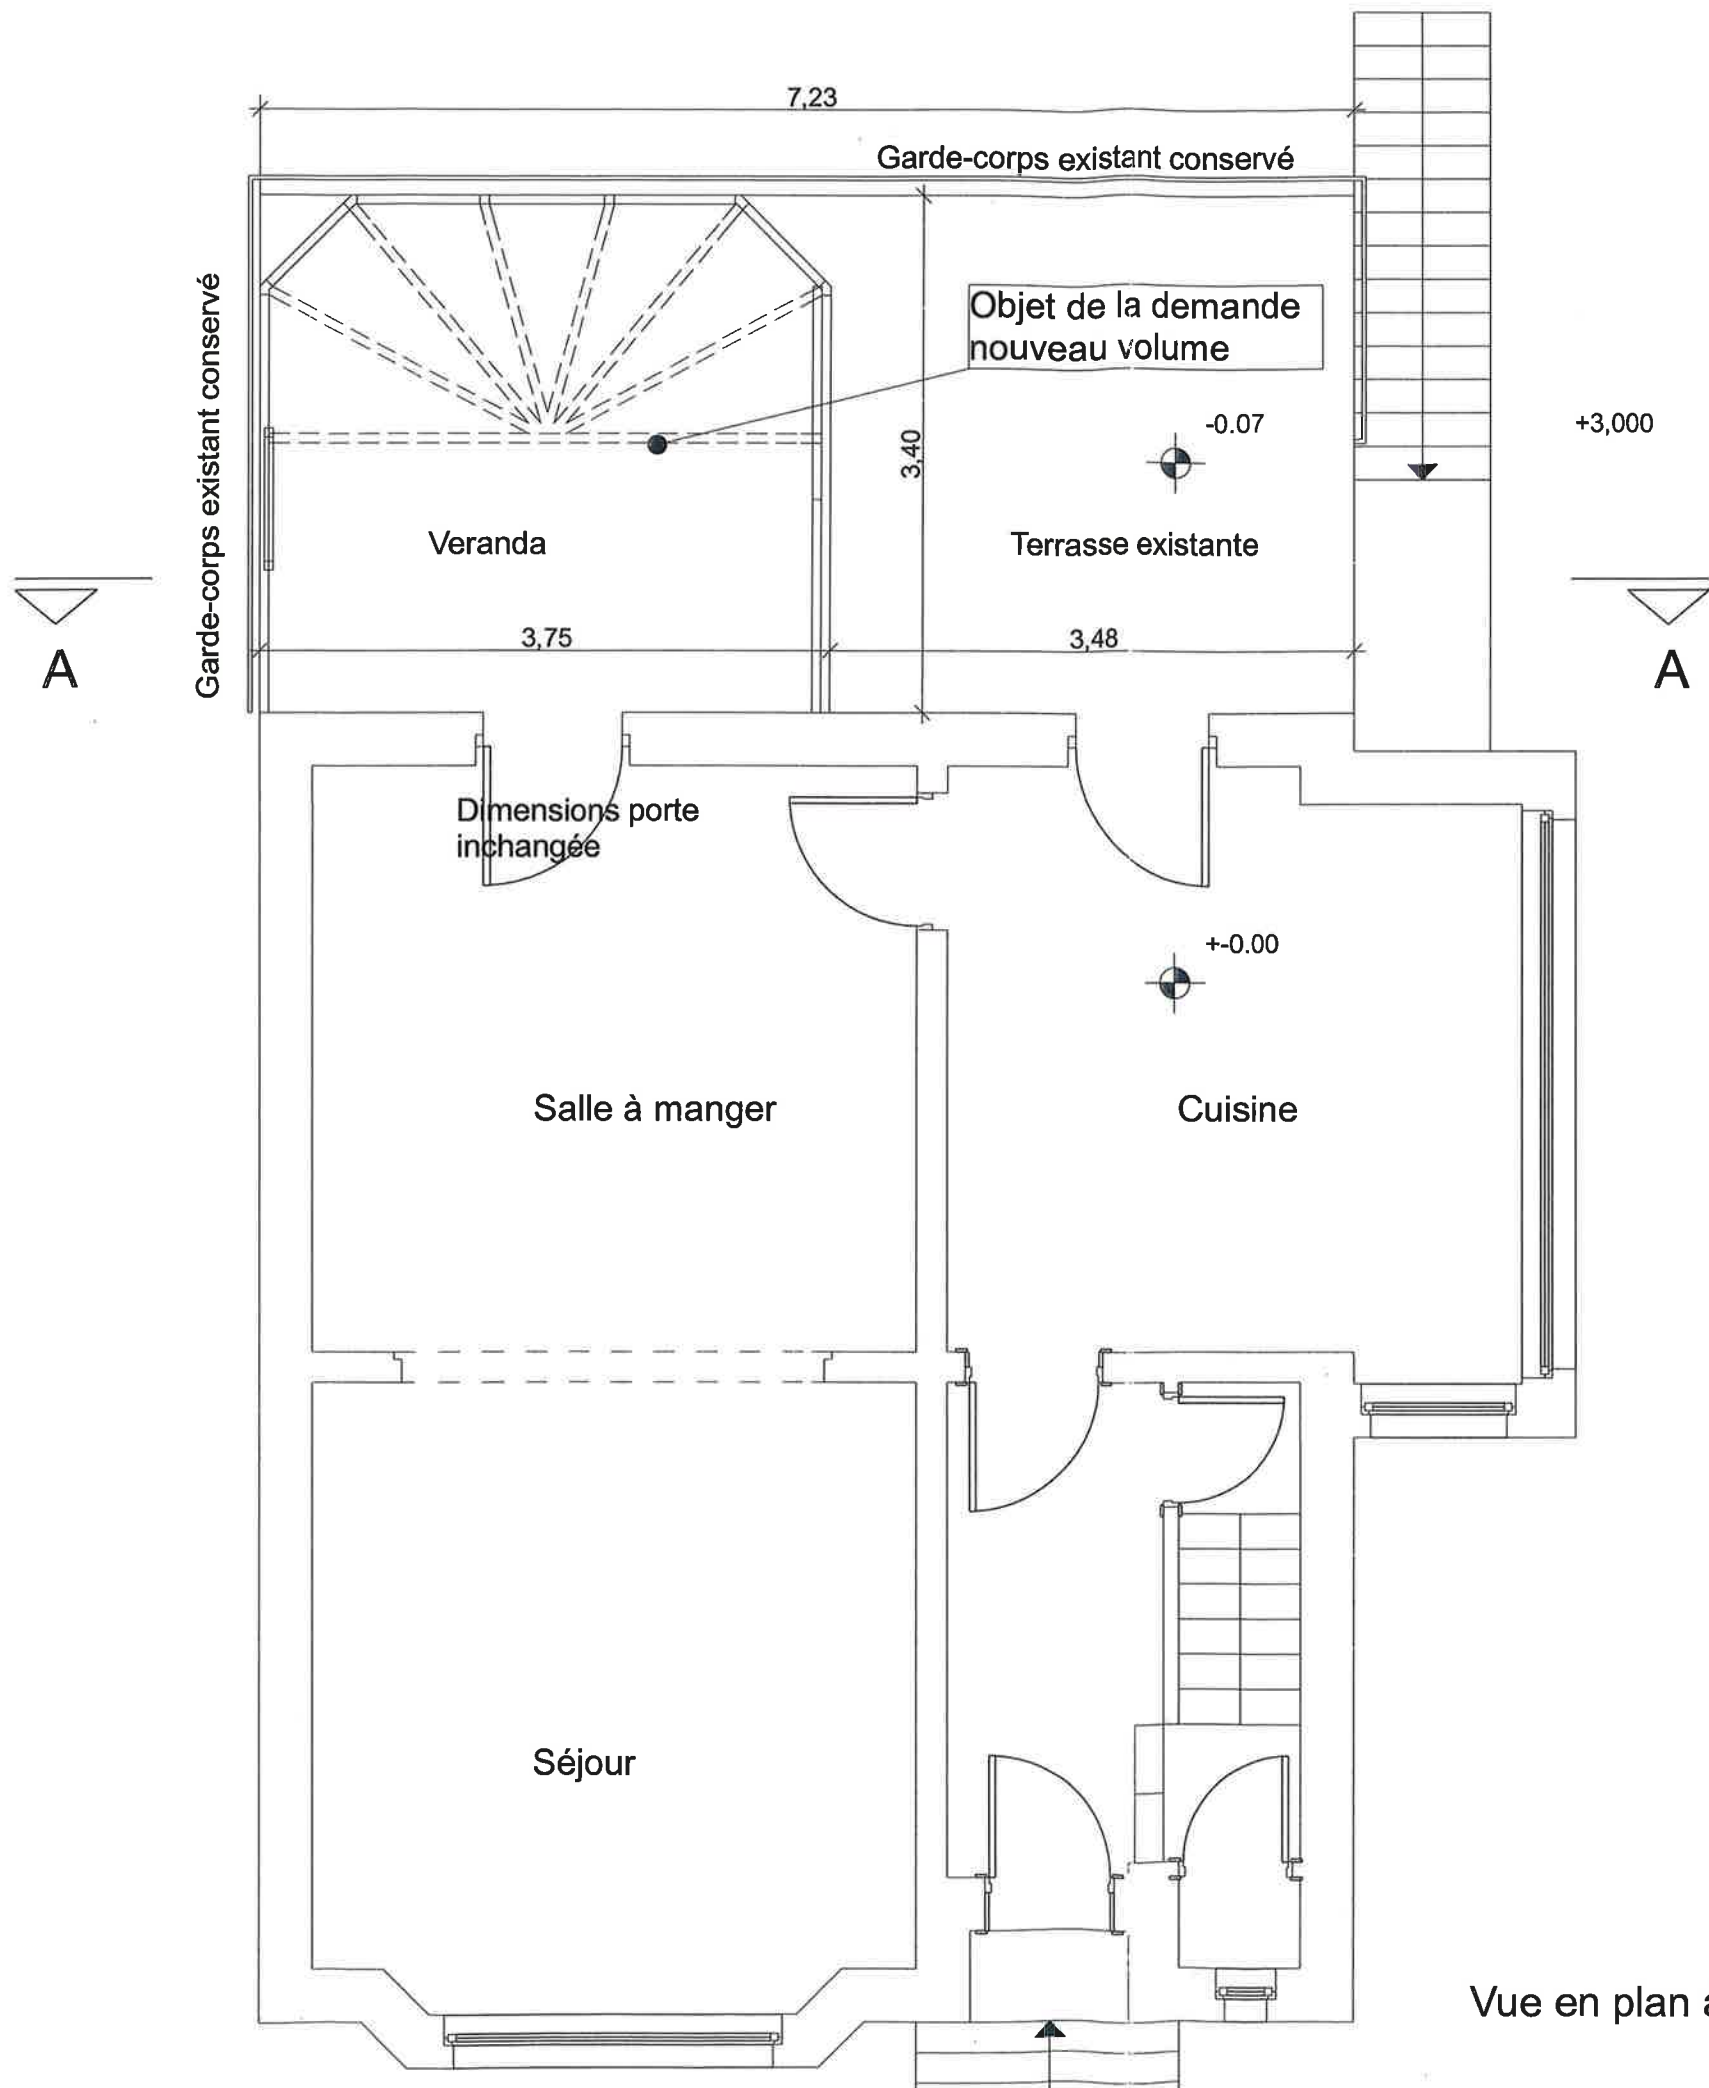

SB

VILLE D'ARLON
Plan annexé au permis de bâtir
N° 176/08 du 06/08/08
F. GERARD
Chef Administratif / Architecte
P. Adam

Vue en plan à réaliser éch: 1/50