

ontwerp

verbouwen en uitbreiden normaal vergunde woning

Gemeente
Oostkamp

60
Frank

het schiepencollege in



provincie

stad / gemeente

deelgemeente

ligging (straat/nr.)

verkaveling

sectie nummer

west - vlaanderen

oostkamp van 25 APR. 2000
ruddervoorde
hillestraat 5

De Secretaris,
J. Vandewalle

De Burgemeester,
Luc Vanparys

nr.

naam :

lot:

5 1ste afd.

b 524/L/2 en 524/G/2

bouwheer / aanvrager

heer / mevrouw

adres / telefoon

architect



architectenburo
degraeve

augustijnenrei 2 brugge

tel 050 341600

plan nr.

01/01

schaal 1/50

bestemming

datum

bouwvergunning

12 02 2000

plannen - doorsnede - gevels -
ligging - inplanting - kad. plan

bestaande toestand

de bouwheer

de architect

de aannemer

degraeve michel

TEL.

TEL. 341600

FAX 341821



TEL.

datum wijzigingen


zegels / goedkeuring / stempel

VOORBEHOUDEN GEMEENTE / STAD

01
02
03

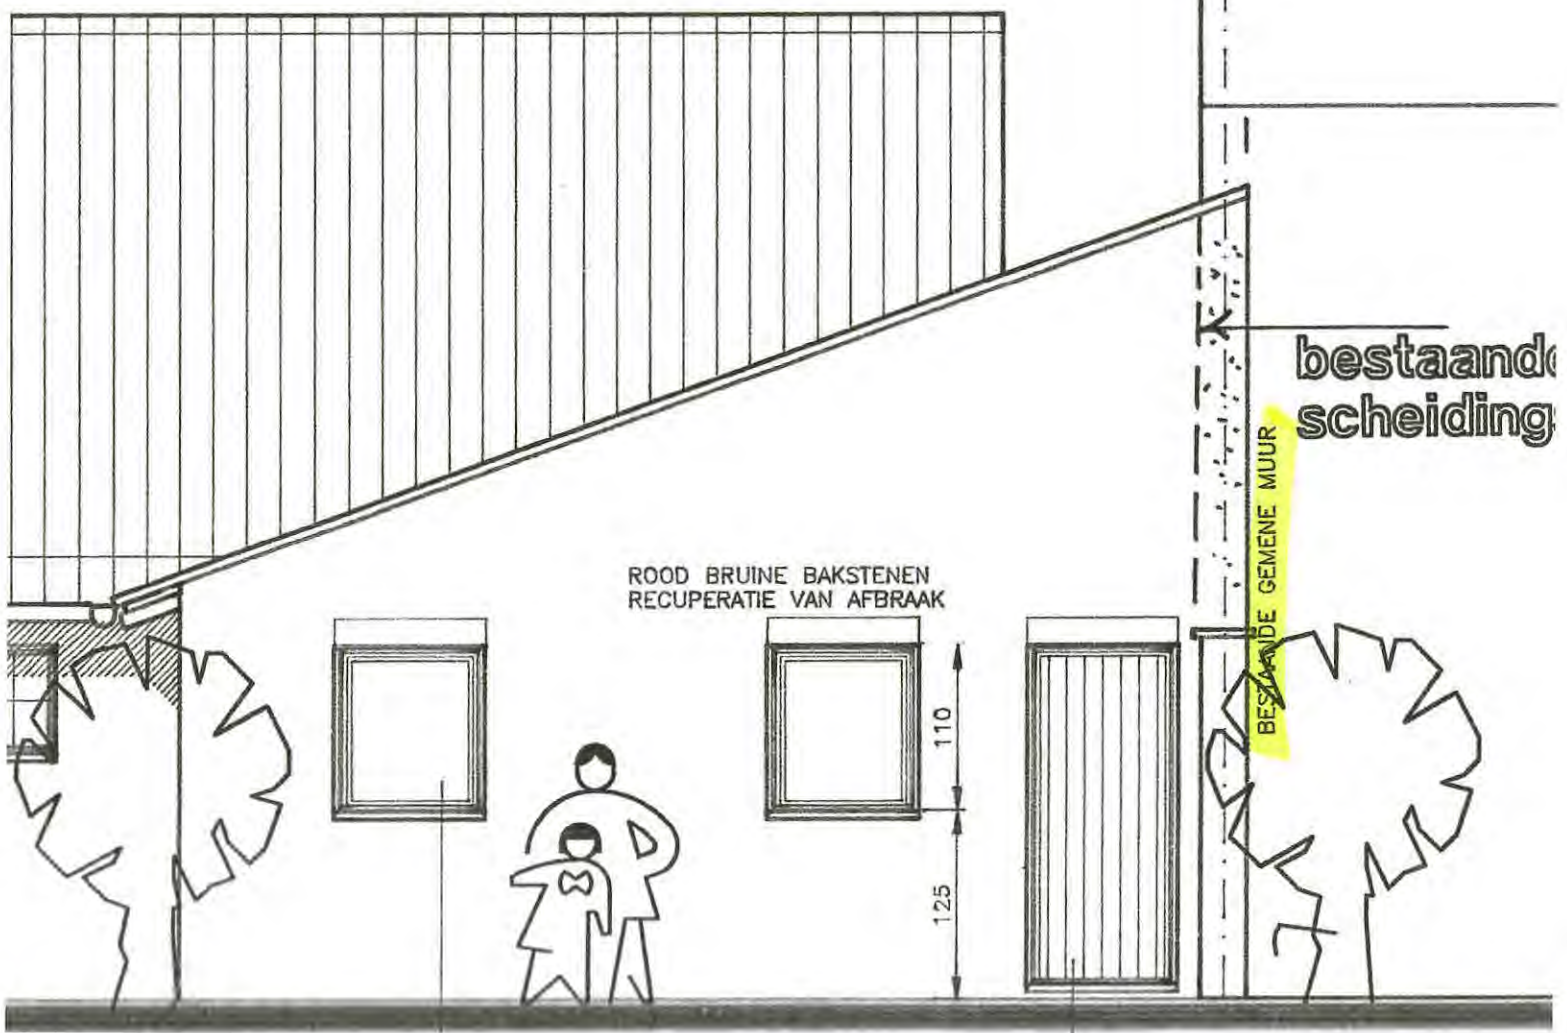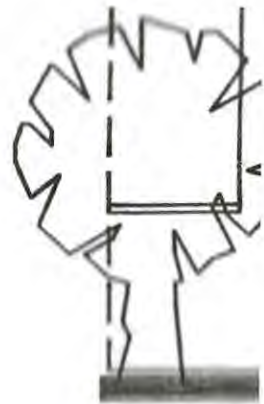

and

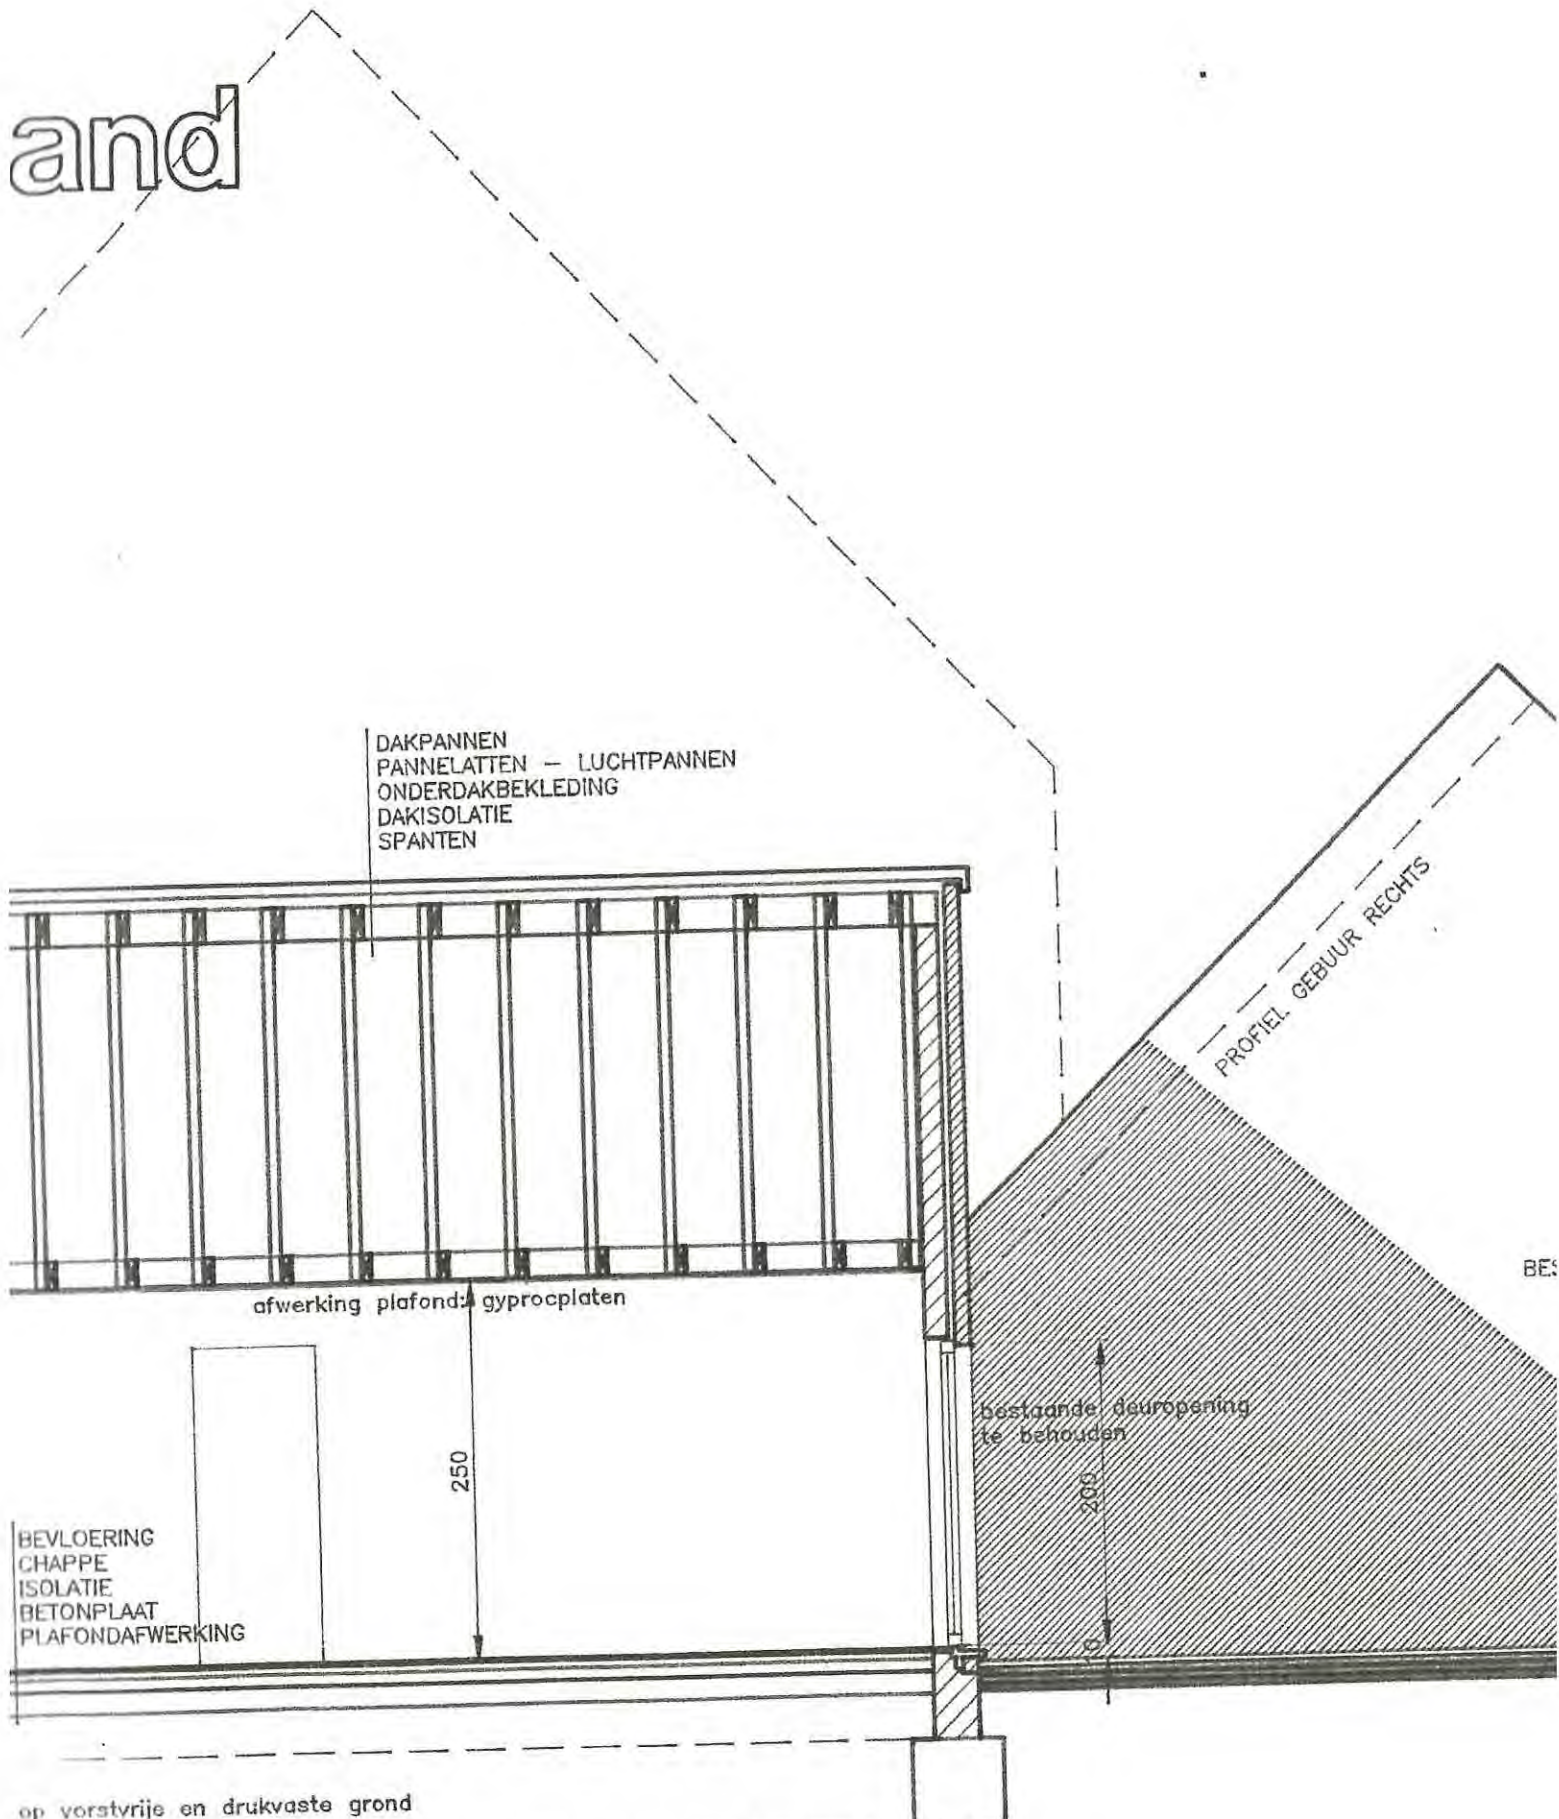

DOORSNED E B - B