

Opmetingsplan

Gemeente BRECHT

Kadastraal:


1e Afdeling
Sectie M
81/02, 82/02, 75, 76b, 70a, 71, 72a, 81y, 81z,
82a, 81b2, 81c2, 81t, 81w, 80d2, 81d2, 81e2,
83c, 83/02a, 81x, 84b, 87a, 88b, 81t,
89d, 89e, 89f, 89g, 88h, 88k, 88l, 88m, 88n

2e afdeling
Sectie K
395, 396, 357, 357/02, 358, 359, 360,
361, 362, 366a, 363b, 364c, 292d, 347f,
347/02, 347e

2e afdeling

Sectie L
1b, 8c, 1f, 7l, 7n, 7m

- Domein de merel
- camping De Groene Linde
- bebost gebied
- agrarisch gebied
- servitutedeigens
- opgemeent tot met nummer 3
- kadastrale grens
- buurtweg conform de atlas
- bestaand gebouw

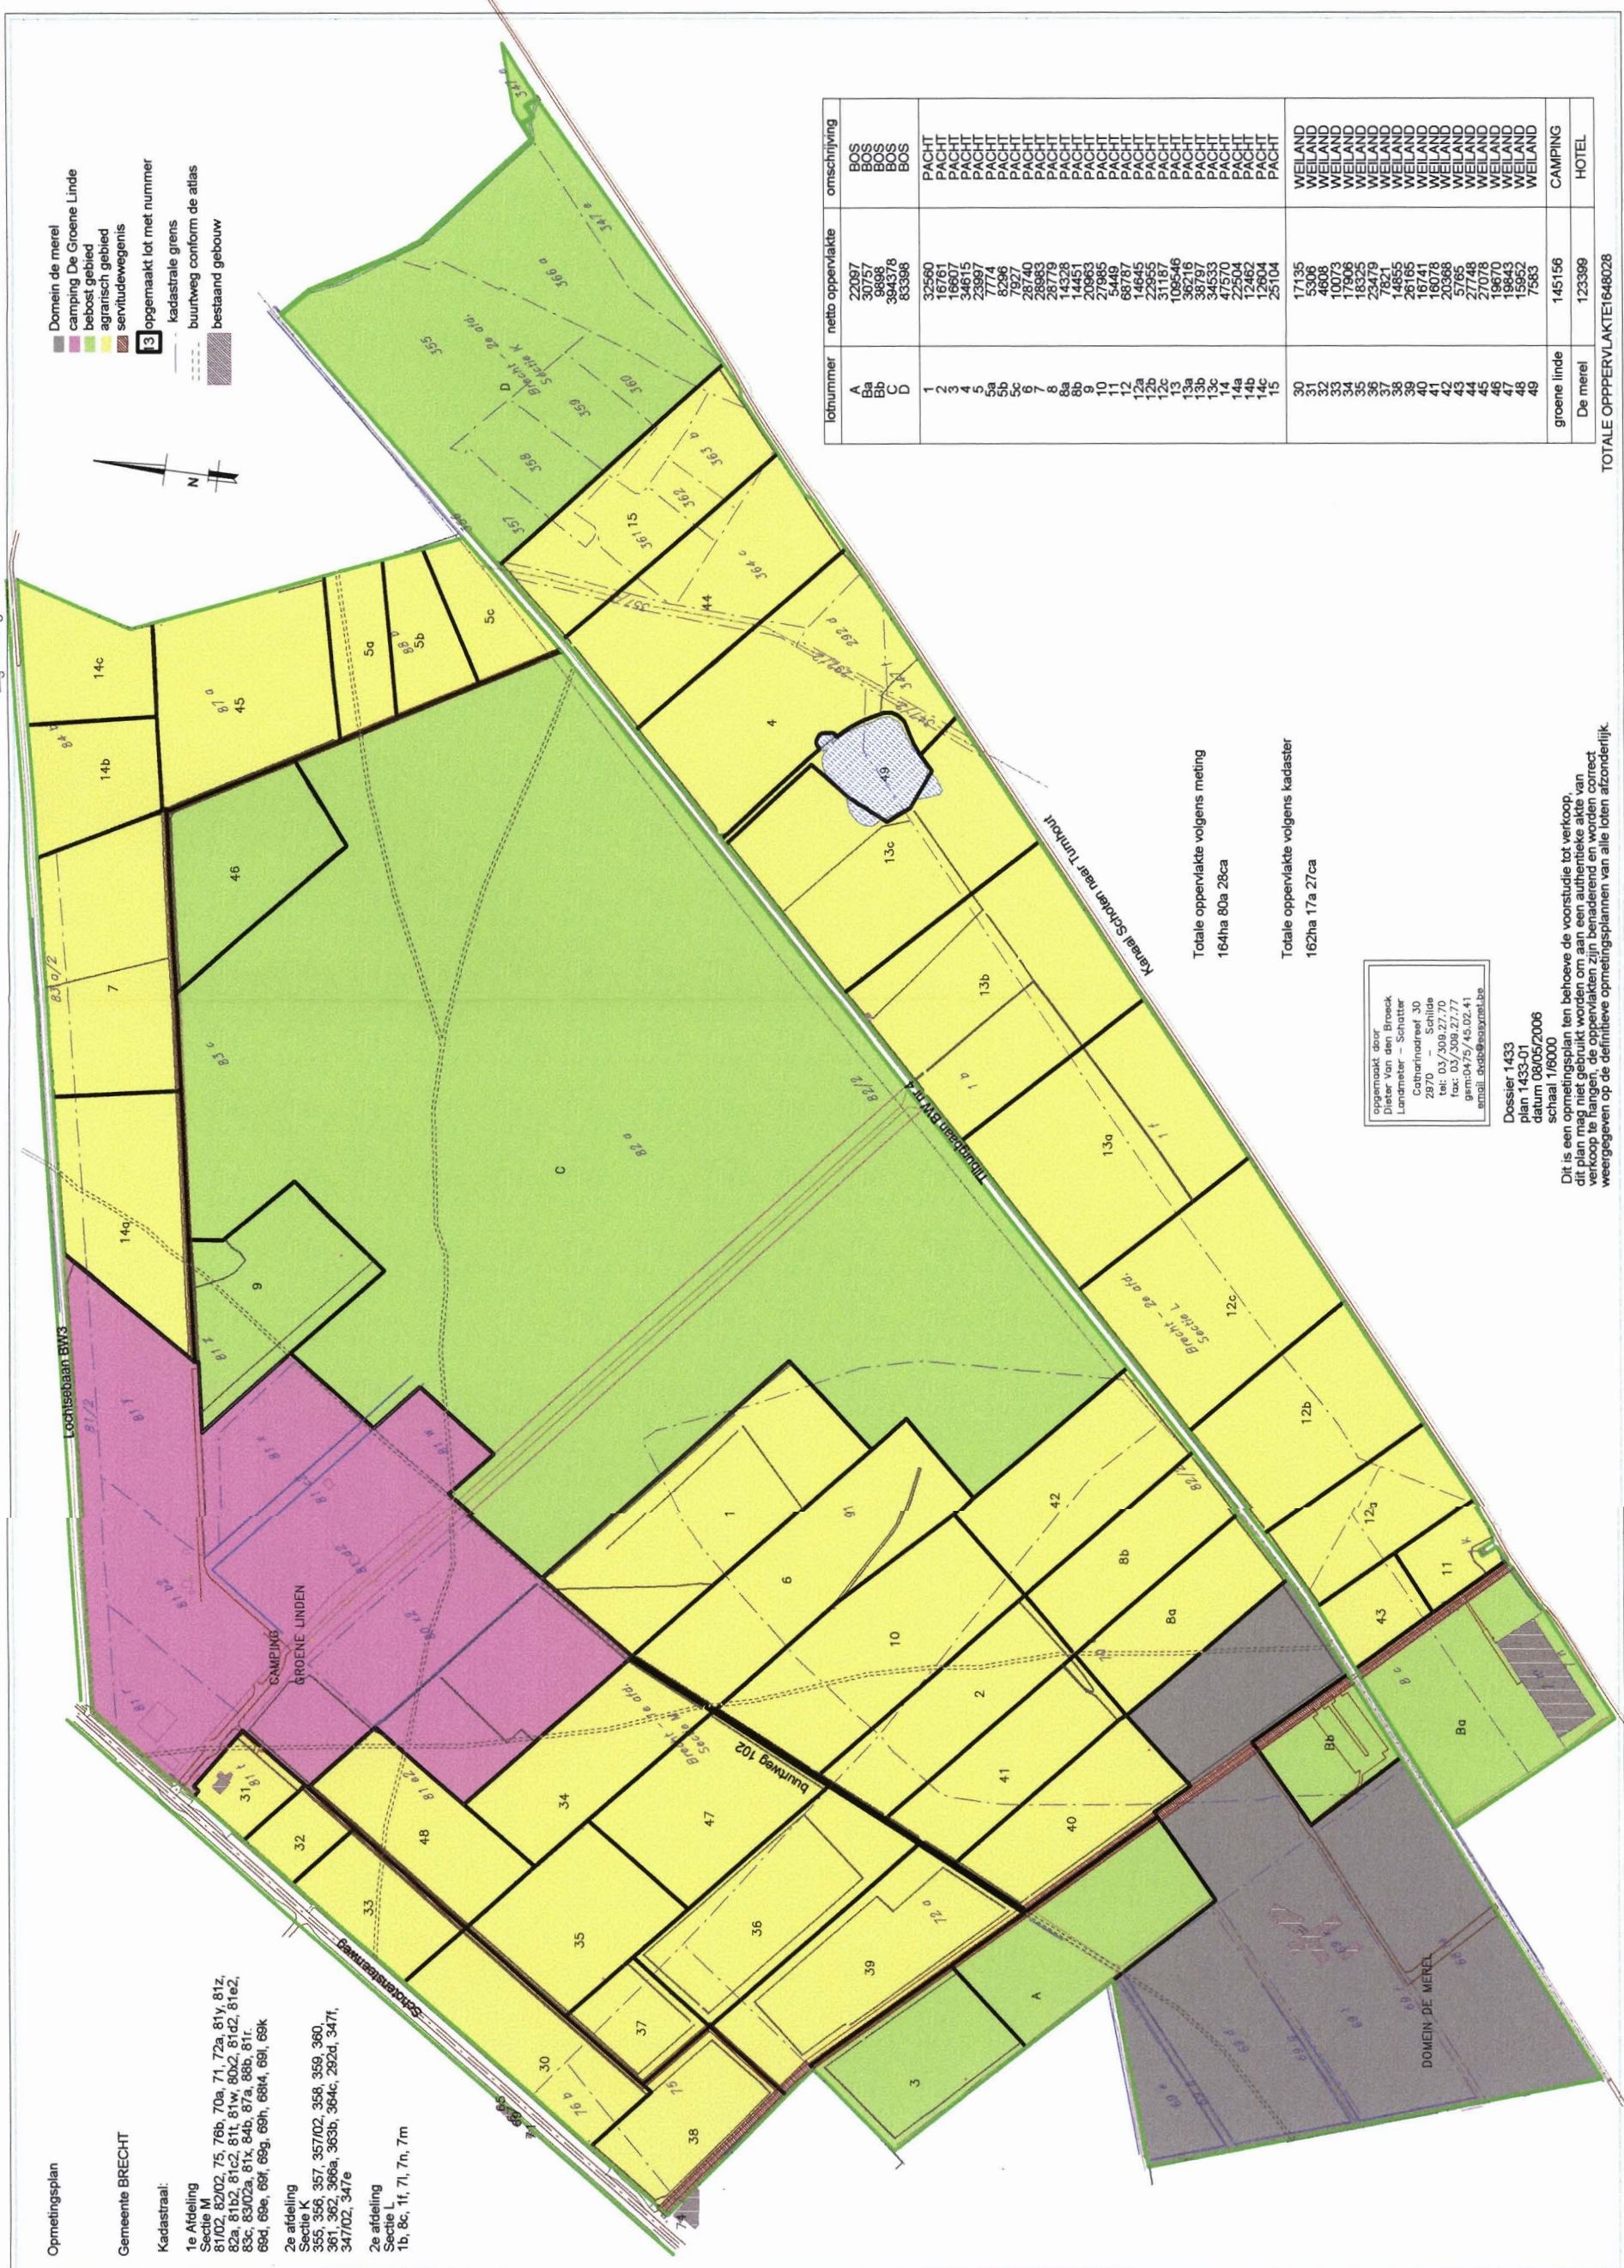

Totale oppervlakte volgens meting
164ha 80a 28ca

Totale oppervlakte volgens kadaster
162ha 17a 27ca

opgesteld door: Breeck
Landsat - Schotter
Coburnstraat 30
2970 - Schildre
tel: 03/309.27.70
fax: 03/309.27.77
gemiddeld 45.02.41
email: land@breeck.be

Dossier 1433
plan 1433-01
datum 08/05/2006

schaal 1/6000

Dit is een opmetingsplan ten behoeve van de voorstudie tot verkoop, dit plan mag niet gebruikt worden om aan een authentieke akte van verkoop te hangen, de oppervlakten zijn benaderend en worden correct weergegeven op de definitieve opmetingsplannen van alle loten afzonderlijk.

lotnummer	netto oppervlakte	omschrijving
A	22097	BOS
Ba	30757	BOS
Bb	30758	BOS
D	384378	BOS
	833398	BOS
1	32560	PACHT
2	18607	PACHT
3	18607	PACHT
4	34815	PACHT
5	23897	PACHT
5a	7774	PACHT
5b	7927	PACHT
5c	28740	PACHT
6	26863	PACHT
7	28779	PACHT
8	14459	PACHT
8a	14459	PACHT
8b	20863	PACHT
9	27865	PACHT
10	5449	PACHT
11	18607	PACHT
12	14645	PACHT
12a	22855	PACHT
12b	31187	PACHT
12c	108546	PACHT
13	38797	PACHT
13a	38797	PACHT
13b	34533	PACHT
13c	47570	PACHT
14	22504	PACHT
14a	17804	PACHT
14b	12804	PACHT
14c	25104	PACHT
15	17135	WEIAND
30	4608	WEIAND
31	10073	WEIAND
32	17806	WEIAND
33	18325	WEIAND
34	7827	WEIAND
35	14855	WEIAND
36	26165	WEIAND
37	16741	WEIAND
38	20388	WEIAND
39	5765	WEIAND
40	27748	WEIAND
41	27078	WEIAND
42	18643	WEIAND
43	15852	WEIAND
44	7583	WEIAND
45	145156	CAMPING
46	123399	HOTEL
47		
48		
49		
groene linde	145156	CAMPING
De merel	123399	HOTEL

TOTALE OPPERVLAKE 1648028