



# Opzoeking kadaster


Meest recente toestand

Referentie van het dossier: 24-00-8112/001

Percelen:

Schaal: 1:1000

| Capakey           | Adres                           | Geïdentificeerd door |
|-------------------|---------------------------------|----------------------|
| 33021F0138/00C000 | Veurnestraat 26, 8970 Poperinge | Capakey              |

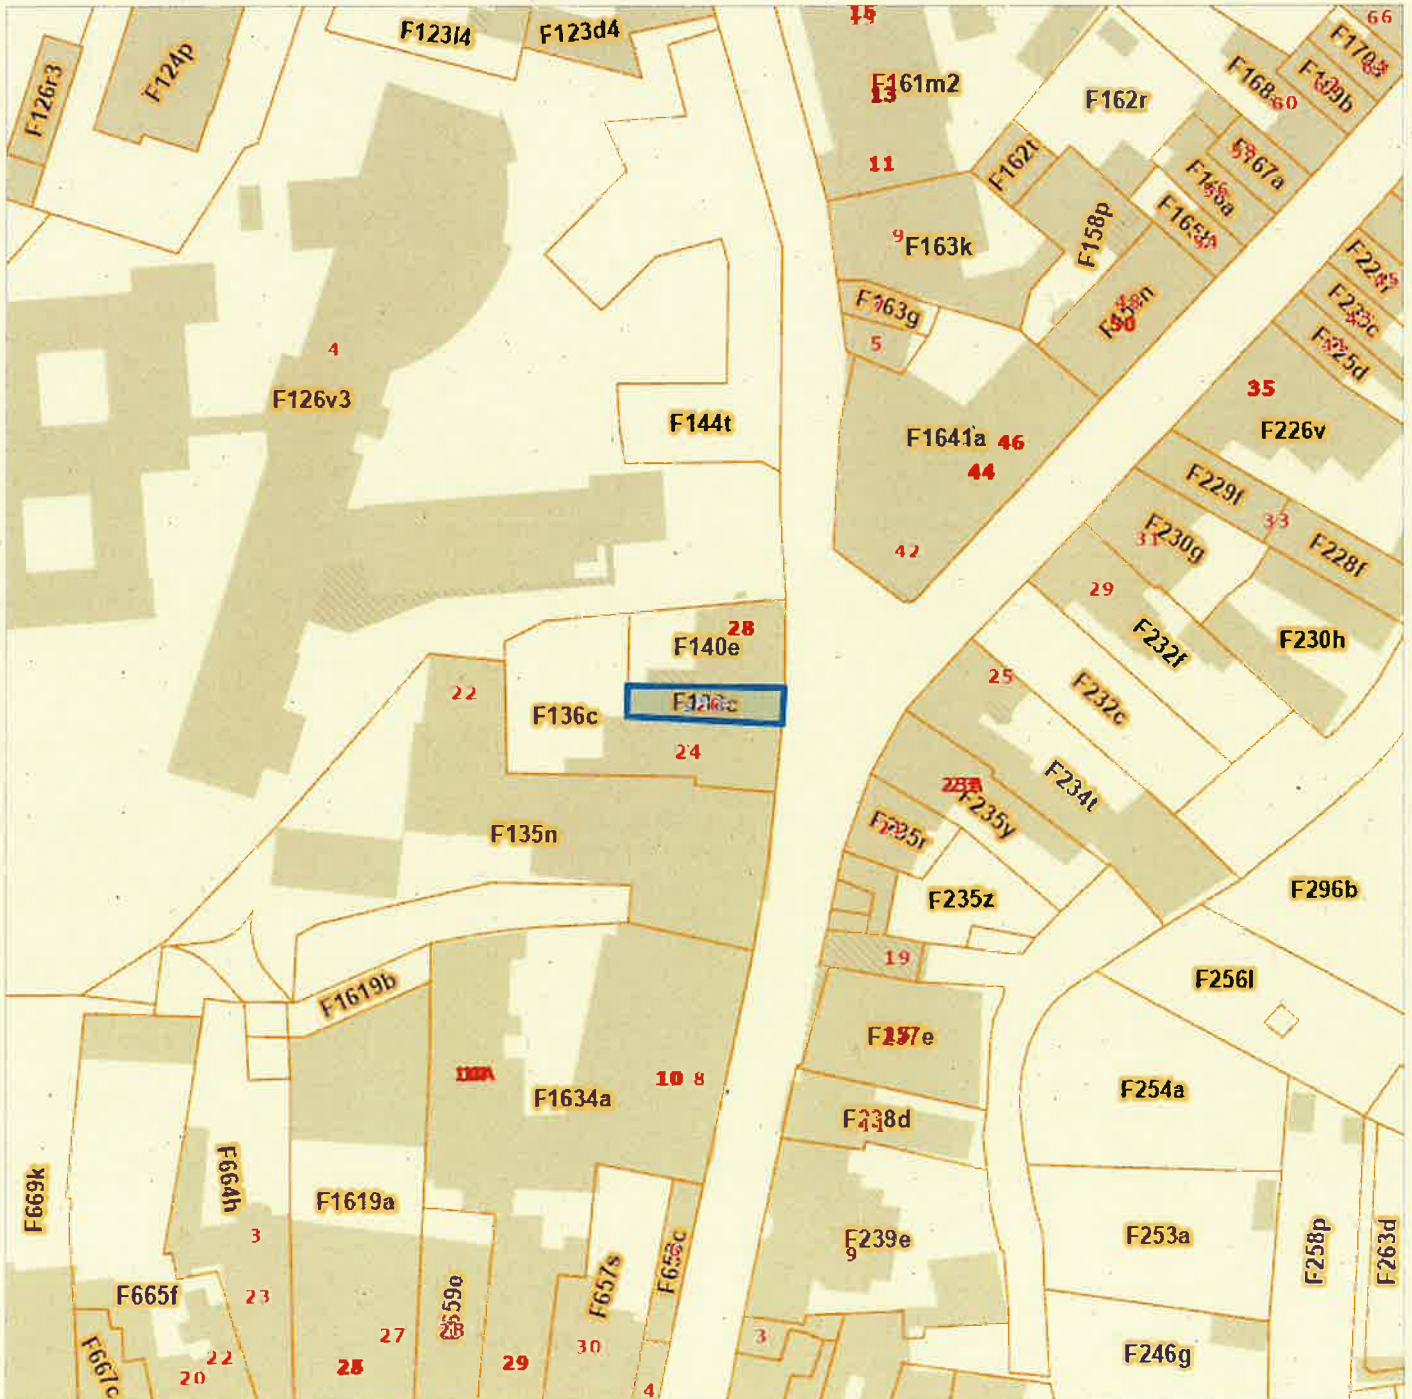

De AAPD, producent van de databank waarin deze gegevens zijn opgenomen, aanvaardt de intellectuele eigendomsrechten vermeld in de wet van 30 juni 1994 betreffende het auteursrecht en de naburige rechten.



VP0079496  
Opzoeking kadaster plan

