

19/06/2024

Dossier

2240454



| |
|--------|
| tre(s) |
| |

Biens associés : Superficie totale 1293.0 - Situation le : 19/06/2024

| Situation | Pol/Wa | Section | Numéro de la parcelle | Nature | Superf. en ca | Contenance en m3 | Année de la fin de construction | Code | Revenu cadastral |
|--------------------------|--------|---------|-----------------------|----------|---------------|------------------|---------------------------------|------|------------------|
| 1 - Rue Van Meyel 56/ 62 | | A | 0169K8P0000 | ENTREPOT | 195.0 | --- | de 1900 jusqu'à 1918 | 2F | 3577 |
| 2 - Rue Ulens 49/ 53 | | A | 0169T7P0000 | ENTREPOT | 1098.0 | --- | de 1900 jusqu'à 1918 | 4F | 8232 |


19/6/24



Uittreksel uit het kadastraal percelenplan

Gecentreerd op:
SINT-JANS-MOLENBEEK 1 AFD -- MOLENBEEK-SAINT-
JEAN 1 DIV

Meest recente toestand
Aangemaakt op 19/06/2024
Schaal: 1:1000

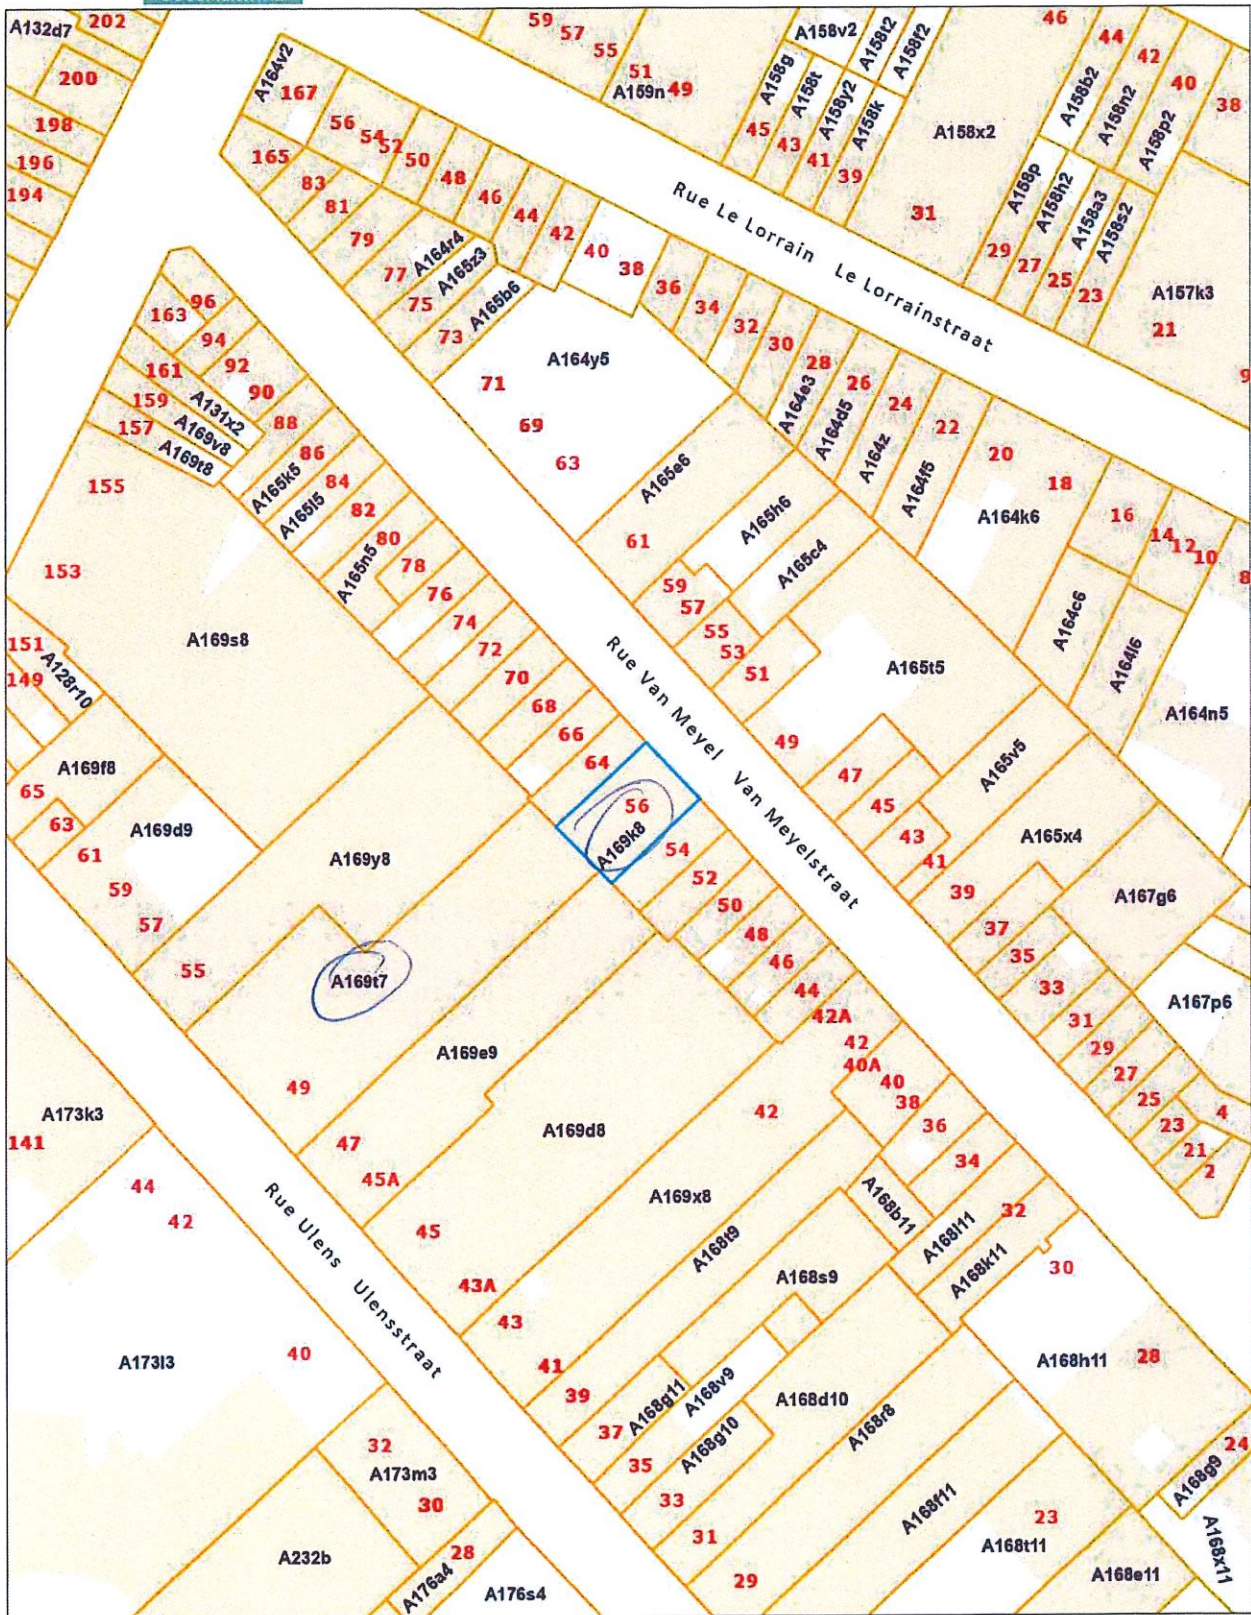

De AAPD is de auteur van het kadastraal percelenplan en de producent van de databank waarin deze gegevens zijn opgenomen en geniet de intellectuele eigendomsrechten opgenomen in de Auteurswet en de Databankenwet. Vanaf 01/01/2018 worden de gebouwen op het kadastraal percelenplan geleidelijk vervangen door een dataset (= Bpn_Rebu of tewel Gebouwen(gewesten)) beheerd door de gewesten. De AAPD zal dan niet langer verantwoordelijk zijn voor de voorstelling van de gebouwen op het kadastraal percelenplan



19/6/24
[Handwritten signature]