







<p>Organisme agréé</p> <p>tél.: -</p> <p>FAX: -</p> <p>E-mail: -</p> 	<p>Adresse d'installation électrique</p> <p>Avenue Général de Longueville 10 1150 Bruxelles</p> <p>4eme étage</p>	<p>installateur TVA: BE0678.597.350</p>  <p>FariaRenove ENTREPRISE GÉNÉRALE & ELECTRICITÉ GÉNÉRALE</p> <p>☎ 049 622 16 97</p> <p>✉ faria-renove@hotmail.com</p> 	<p>Date: 19/12/24</p> <p>3X230V</p>
--	--	---	-------------------------------------

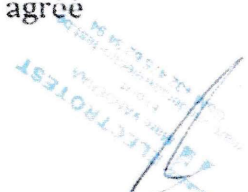

Organisme agréé

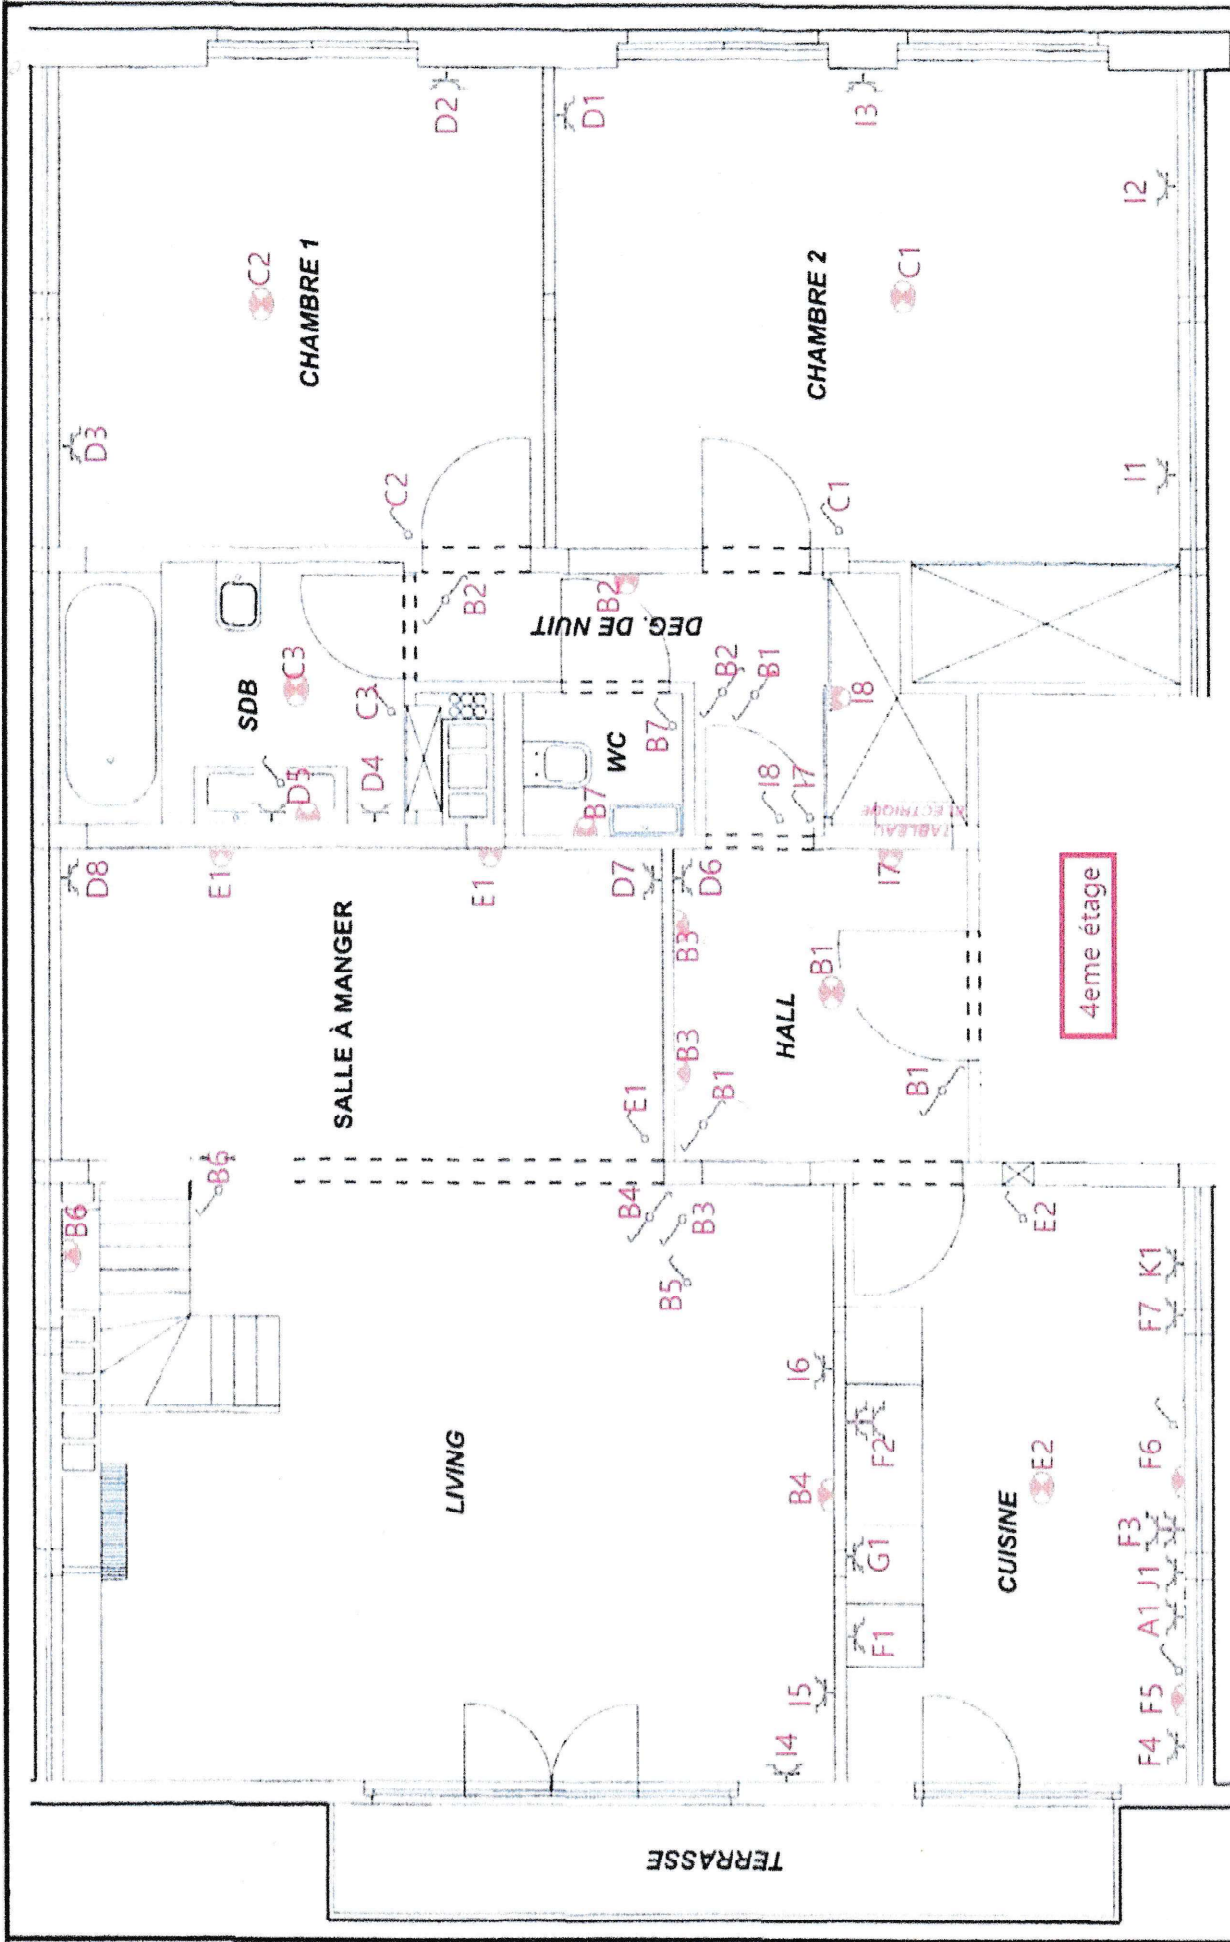

tél.: -
 FAX: -
 E-MAIL: -

Adresse d'installation électrique

Avenue Général de Longueville 10
 1150 Bruxelles
 4eme étage

installateur



TVA: BE0678.597.350

ENTREPRISE GÉNÉRALE
 & ELECTRICITÉ GÉNÉRALE

049 622 16 97


faria-renove@hotmail.com

schéma position

Date: 19/02/14

3X230V

Seme étage

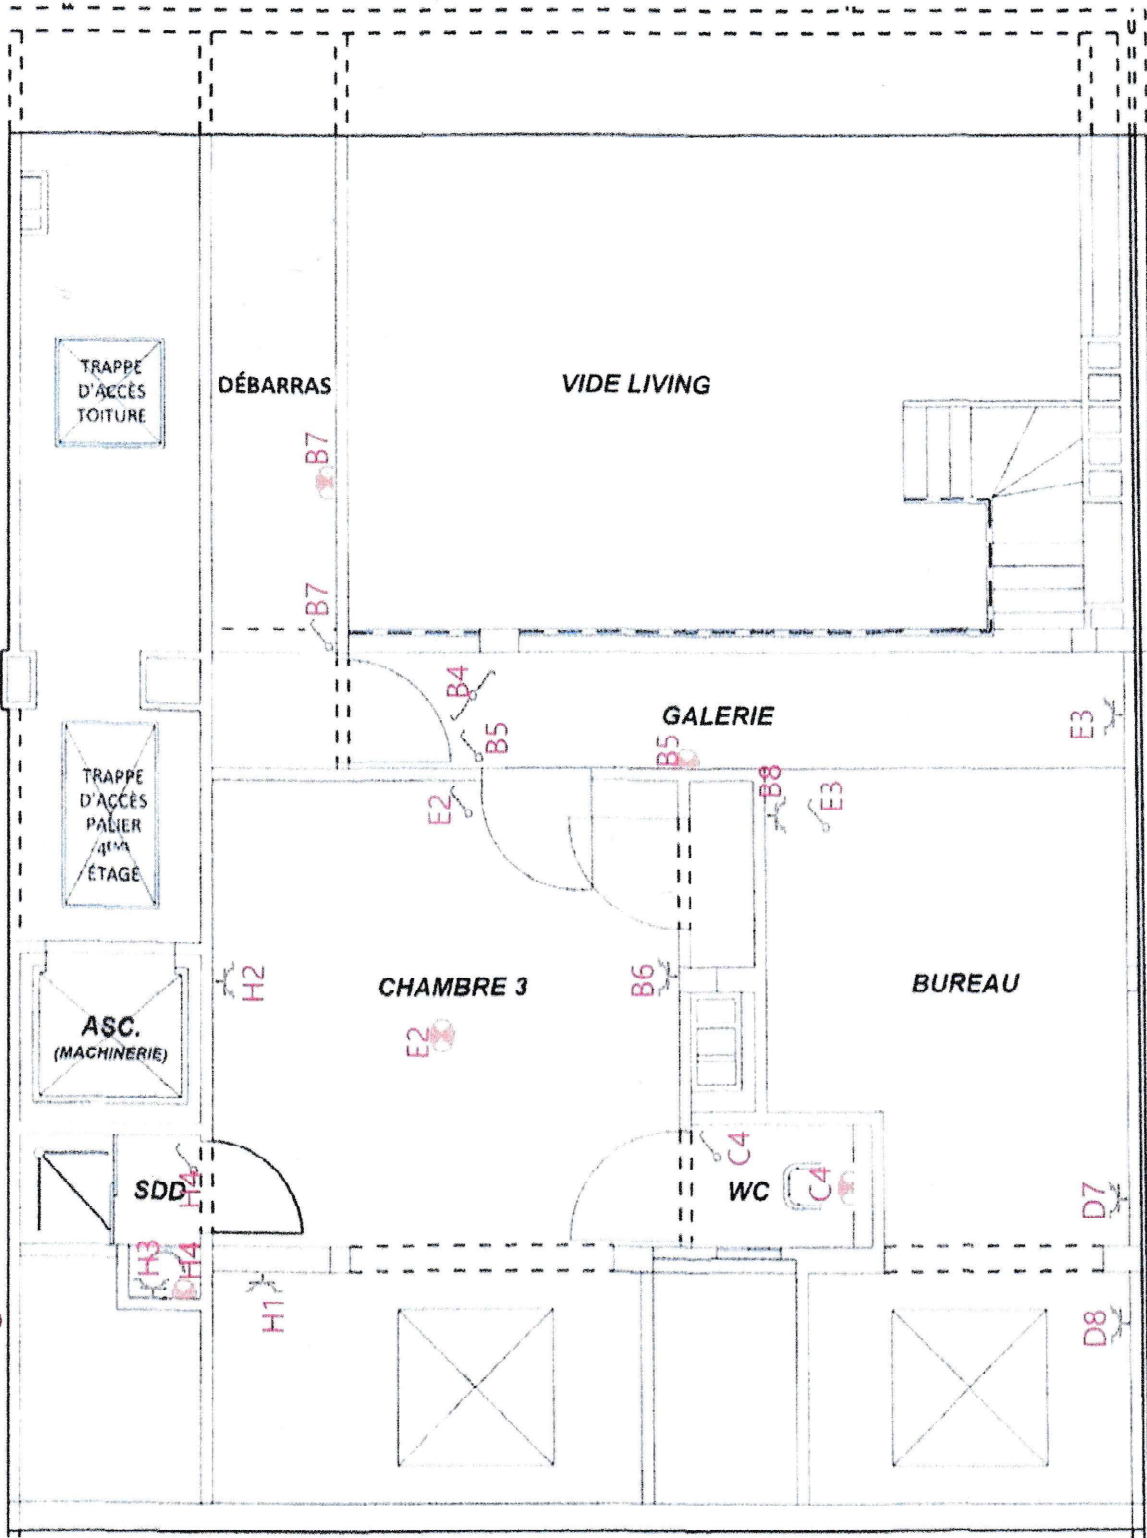

Organisme agréé



tél.: -
FAX: -
E-MAIL: -

Adresse d'installation électrique

Avenue Général de Longueville 10
1150 Bruxelles
4eme étage

installateur TVA: BE0678.597.350

FariaRenove
ENTREPRISE GÉNÉRALE
& ELECTRICITÉ GÉNÉRALE

☎ 049 622 16 97
✉ faria-renove@hotmail.com

schéma position

Date: 14/12/24

3X230V

- A - LAVE LINGE
- B - ECLAIRAGE WC/HALL/SALON/DEBARRAS/PRISE BUREAU
- C - ECLAIRAGE CHAMBRE1/CHAMBRE2/S.D.B/WC 5eme
- D - PRISES CHAMBRE1/CHAMBRE2/S.A.M/HALL/BUREAU
- E - ECLAIRAGE CUISINE/CHAMBRE3/S.A.M/PRISE HALL 5eme
- F - PRISES CUISINE + FRIGO + HOTTE
- G - SECHE LINGE
- H - PRISES CHAMBRE2 + S.D.B 5eme
- I - ECLAIRAGE HALL + TABLEAU + PRISES CHAMBRE 1 + SALON
- J - LAVE VAISSELLE
- K - TAQUE/FOUR

Organisme agréé

tél.: -

FAX: -

E-mail:-

Adresse d'installation électrique

Avenue Général de Longueville 10
1150 Bruxelles
4eme étage

installateur

TVA: BE0678.597.350

FariaRenove
ENTREPRISE GÉNÉRALE
& ELECTRICITÉ GÉNÉRALE

049 622 16 97

faria-renove@hotmail.com

Date: 14/12/24

3X230V


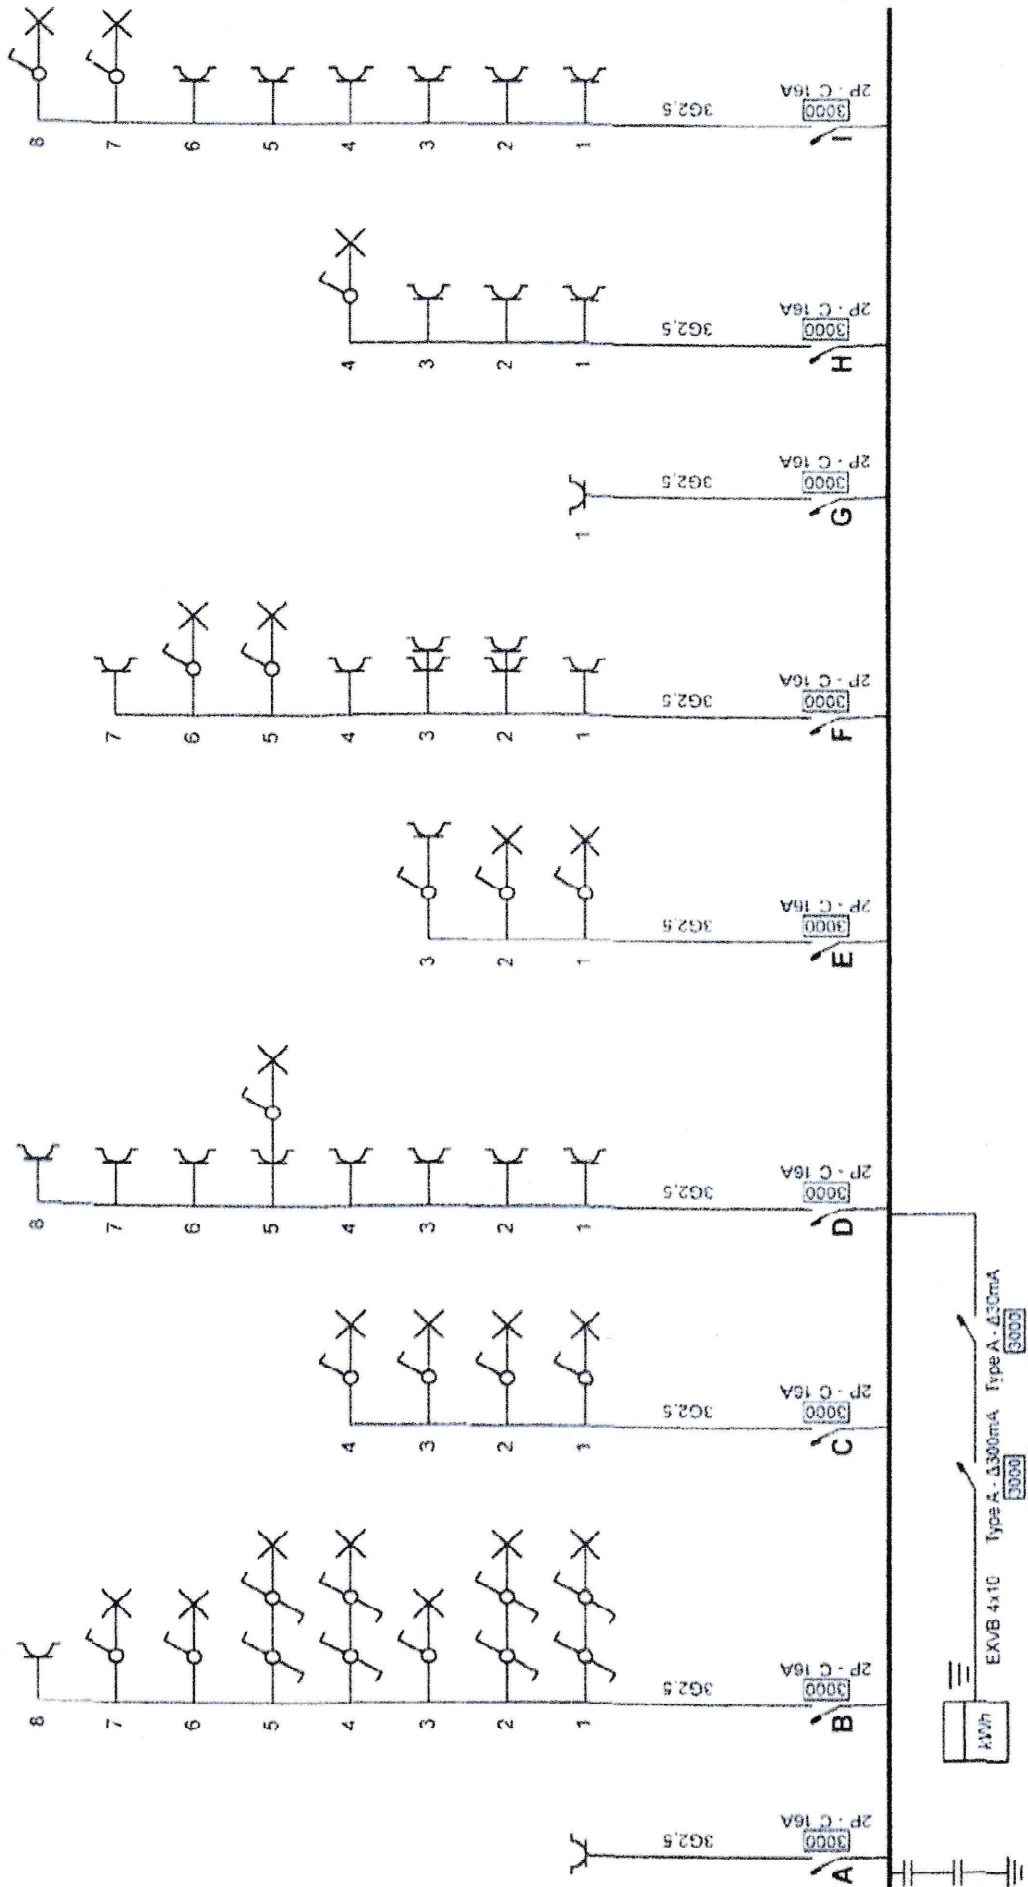


schéma unifilaire
Date: 14/12/24
3X230V

installateur
TVA: BE0678.597.350
FariaRenove
ENTREPRISE GÉNÉRALE
& ELECTRICITÉ GÉNÉRALE
049 622 16 97
faria-renove@hotmail.com

Adresse d'installation électrique
Avenue Général de Longueville 10
1150 Bruxelles
4eme étage

Organisme agréé
tél.: -
FAX: -
E-MAIL: -

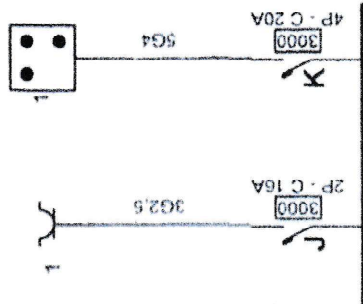

Organisme agréé



tél.: -
FAX: -
E-mail: -

Adresse d'installation électrique

Avenue Général de Longueville 10
1150 Bruxelles
4eme étage

installateur

TVA: BE0678.597.350

FariaRenove
ENTREPRISE GÉNÉRALE
& ELECTRICITÉ GÉNÉRALE

049 622 16 97

faria-renove@hotmail.com

schéma unifilaire

Date: 19/02/24

3X230V