

Resp. client:
N° commande.
N° client:
Pers. cont.:
Tél.: -
Fax: -
GSM: -
e-mail: nelec.generale@gmail.com



OCB vzw
Member of OCB Group

ProKo.: LS01
N° rapport : 5742420
N° rapp. prov.:
Date: 23/12/2021

Client / Mandant :

Département: ELE

RAPPORT DE CONTROLE D'UNE INSTALLATION ÉLECTRIQUE BT ou TBT
(Livre 1 - AR 08/09/2019) - Direction général de l'Energie
(exécuté sous l'accréditation BELAC INSP-205 suivant procédure QPRO/ELE/001, §7.3)

IDENTIFICATION

Organ. de contrôle: OCB vzw, Kon. Astridlaan 60, Kontich 2550, BE0404.312.034 **Agent-visitateur:** 459
Propriét. / exploit./gestionn.: **Adresse:** Voir installation
Installat. / respons. travaux: **Adresse:** Voir installation **T.V.A.:**
Adresse installation: **Cabine HT - privée:** -
Type installation: unité d'habitation **Appareil/Install. ID:** -
EAN nr.: Voir schéma **Fournisseur:** IVERLEK **Compteur:** 1993650 **Compteur nuit :**

CONTROLE

Base: AR du 8/09/2019 établissant le livre 1 sur les installations électriques à basse tension et à tres basse tension.
Type: visite de contrôle (chap. 6.5)
Kies een item.
Dérogat. partie 8 livre 1*: appliqué **Date installation:** entre 01/10/1981 et 01/06/2020
(* En cas contrôle chap. 6.4., référ. du document « début réalisation avant 01/06/2020 » : _
Date: 21/12/2021 **Contrôle suivant dans** 300 **mois, ou avant le** 31/12/2046

Contenu: Sauf stipulation contraire, les appareils et machines raccordés à l'installation fixe, ne font pas partie de l'inspection.
Le présent contrôle porte sur les parties aisément accessibles et visibles de l'installation et exclu les parties cachées tel que les cloisons, les faux-plafonds, etc.

INSTALLATION

Présence tension: _ **Raccordement:** _ **Fourreau:** _ **Plaque d'isolat.:** _
Tension nominal: 3 x 220V **Protection max.:** 63A **Protection princip.:** 63A **Interr. princip.:** interr. diff. général
Liaison comptage-coffre de repart.: **type câble:** VVB **nombre conduct.:** 4 **section:** 10 mm²
Câble de raccordement au réseau: **type câble:** _ **nombre conduct.:** _ **section:** _ mm²
Prise de terre **genre :** individuelle **accessibilité :** en ordre - sectionn.de terre commune est accessible
Électrode de terre: **type:** boucle **section:** 35 mm²
Interrupteur Diff.: **général:** 4p 63A/300mA **supplémentaire:** 4p 63A/30mA
Schéma unifilaire et plan de position: voir annexe références:
Installation exécutée conformément aux schéma et plan: en ordre **État du matériel fixe ou – à pose fixe:** en ordre
Ne sont pas encore placés: cuisine salle de bains chauffage central compteur de gaz compteur d'eau luminaires
Ne sont pas encore raccordé: liaison équipotentielle principale supplémentaire
Nombre de tableaux: 1 **Nombre de circuits terminaux, incl. réserve:** 22

RESULTATS

Résist. d'isolem. général: 55.34 M Ohm **Résistance de dispersion:** 4.01 Ohm
Bouton d'essai diff.: en ordre **Boucle de défaut:** en ordre **Continuité PE et liaison équipotential:** en ordre
Protection contre les chocs électriques: **contact direct:** en ordre **contact indirect:** en ordre
Protection contre le surintensité: en ordre **Protection des appareils classe I fixe ou à poste fixe:** en ordre

CONSTATATIONS - Note (N) - Remarque (O) - Infraction (I) – les numéros réfèrent aux infractions standardisées

N | Néant

Néant

CONCLUSION

- L'installation électrique est conforme aux prescriptions du Livre 1 de l'arrêté royal du 8 septembre 2019.
Le prochain contrôle est à effectuer **au plus tard à la date du suivant contrôle mentionnée ci-dessus**.
Les schémas unifilaires et les plans de position de l'installation ont été datés et signés. Les bornes d'entrée du ou des dispositif(s) courant différentiel à l'origine de l'installation sont scellées.

Pour le Directeur Technique,




0493 24 61 55

CONSEILS / PRESCRIPTIONS REGLEMENTAIRES

Lisez les prescriptions réglementaires par ce lien: https://www.ocb.be/documenten/2020/Information_prescriptions_reglementaires.pdf

Installation contrôlée par :

Numero EAN:54144820053799400
 Numero de compteur:19939650
 Gestion de reseau:FLUVIUS
 Protection compteur:63A
 Electrode de terre: boucle
 Valeur mesure:4,01 Ohms

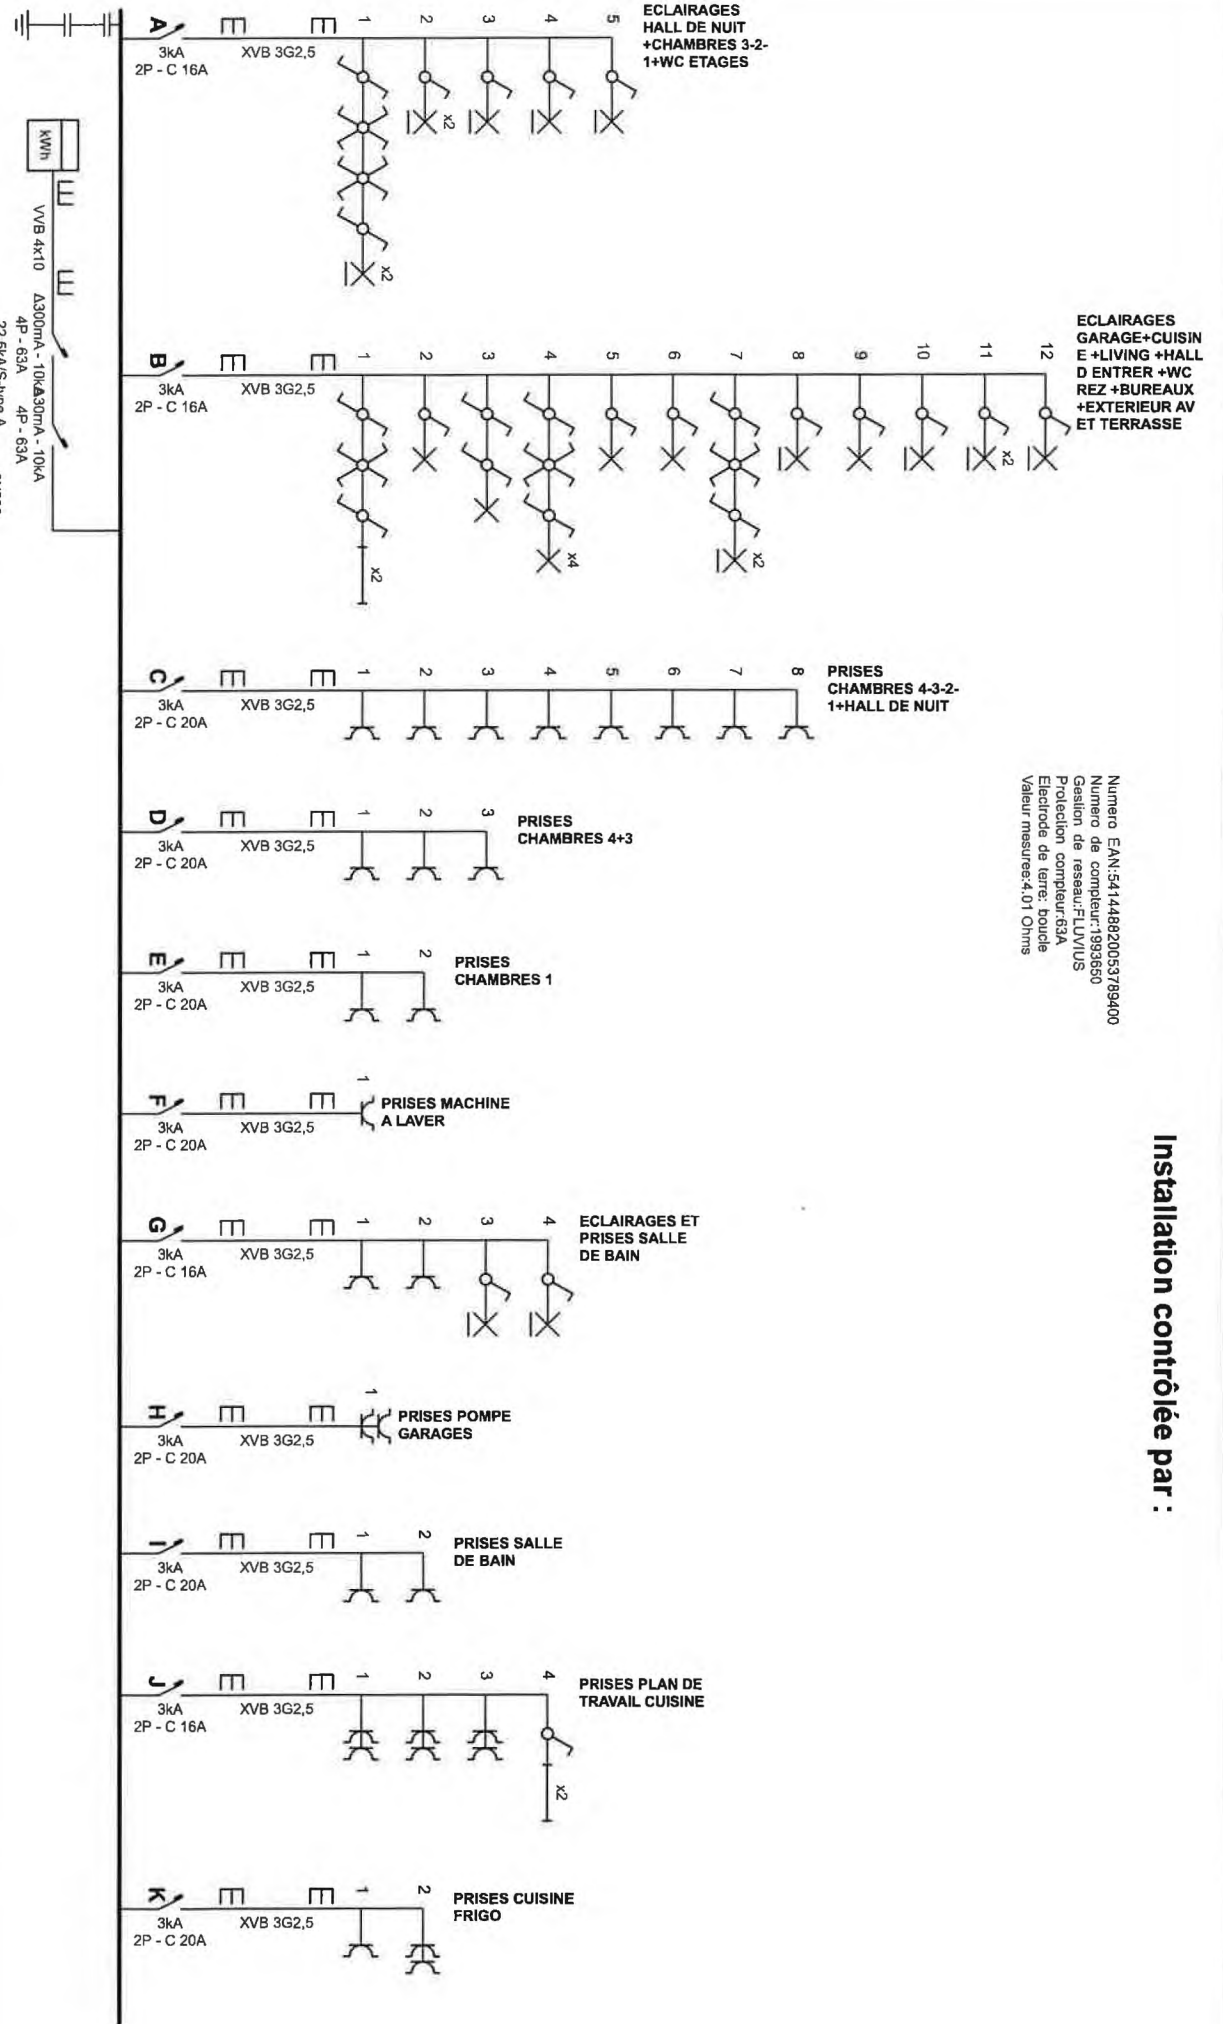


Organisme agréé
 o.c.b organisme de control
 Konigin Astridlaan 60
 2550 Konlich
 Tél.: -
 Fax: -

Installateur

Tél.: - GSM: -
 Fax: -
 e-mail: -

p. 1/5
 Schéma unifilaire
 3 x 230V ~ 50Hz

Organisme agréé
 o.c.b organisme de control
 Koninigin Astridlaan 60
 2550 I'ntich

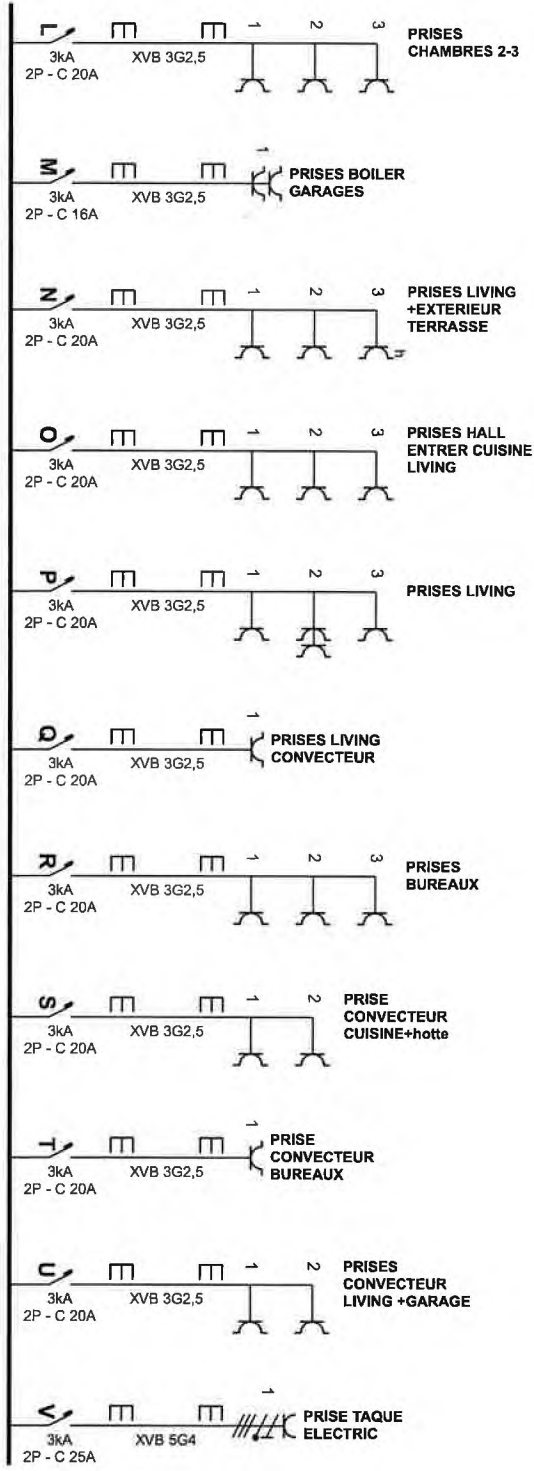


Magnus

Installation contrôlée par :
 Rudy Wagny
 GSM 0493 24 61 55
 rudy.wagny@ocb.be

Installateur
 Tél.: - GSM: -
 Fax: -
 e-mail: -

p. 2/5
 Schéma unifilaire
 3 x 230V ~ 50Hz

rez de chaussee

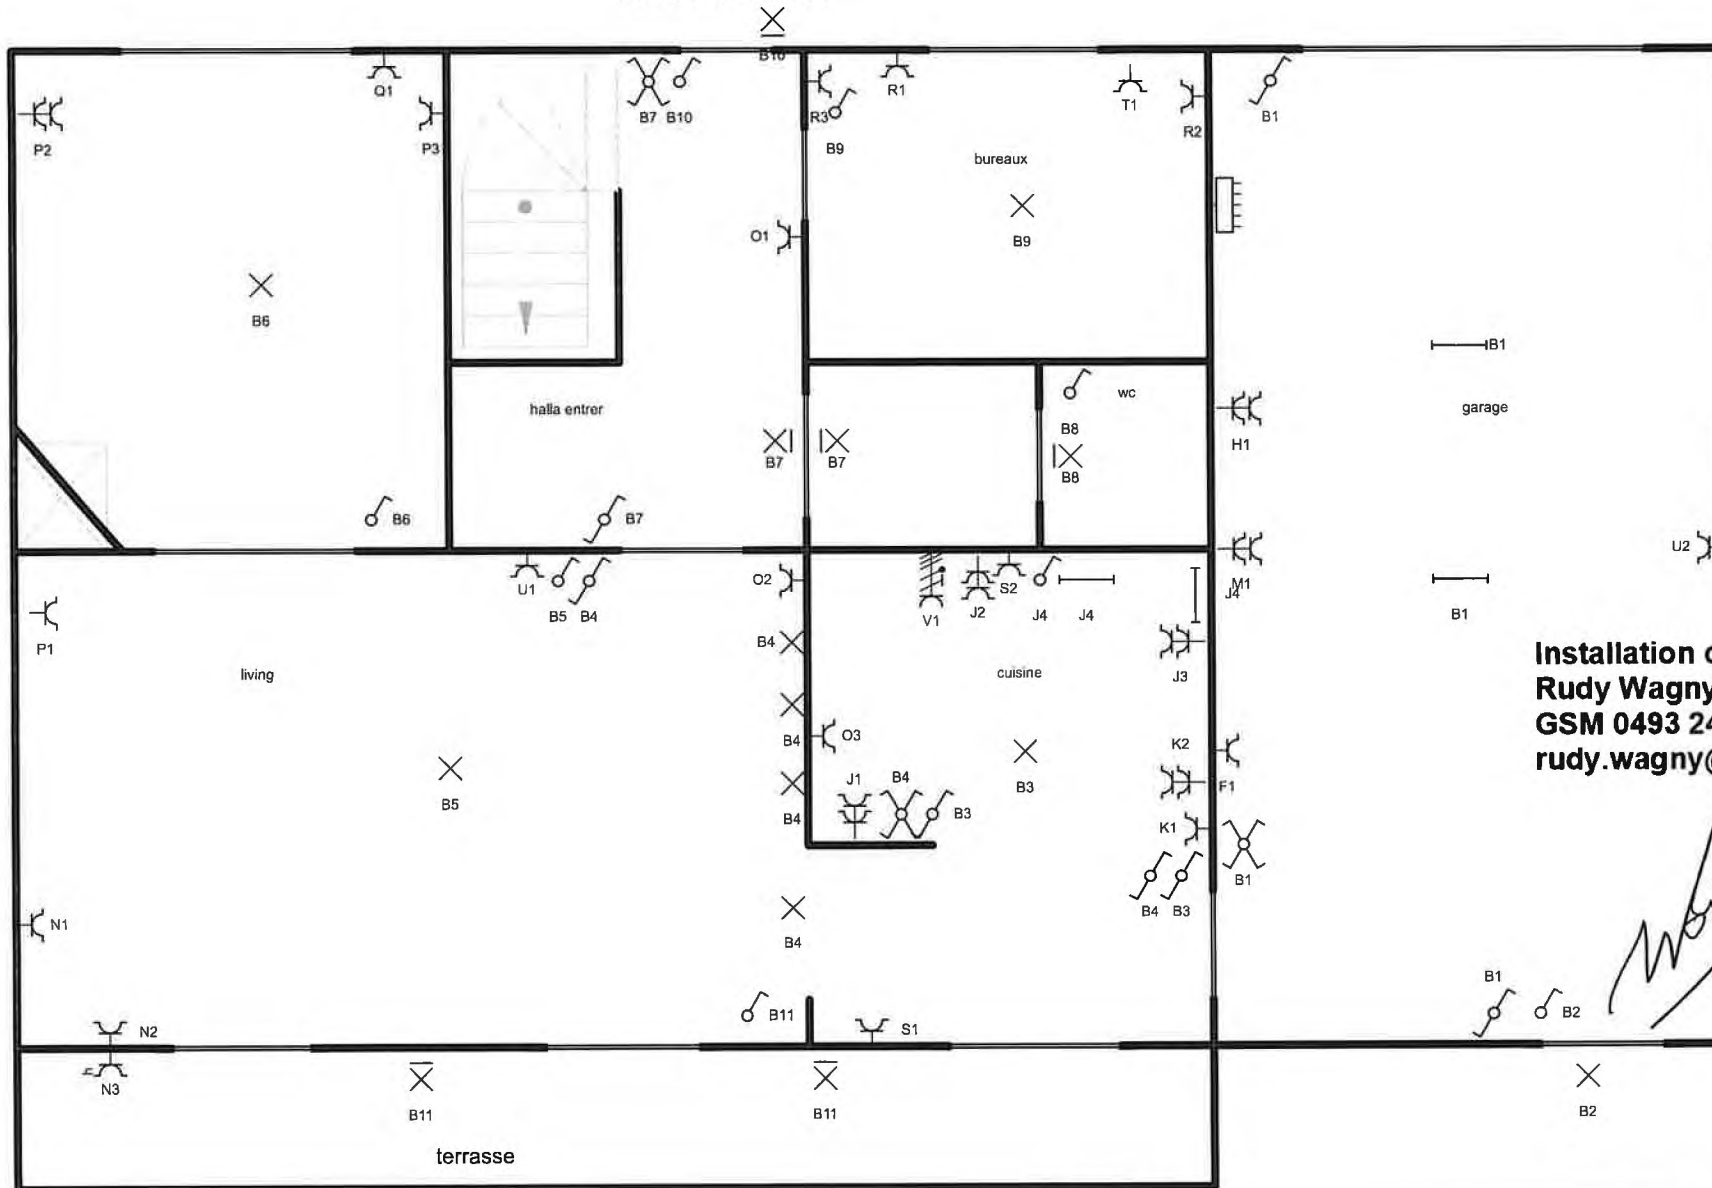


Installation contrôlée par :
Rudy Wagny
 GSM 0493 24 61 55
 rudy.wagny@ocb.be

Wagny

Installateur Tél.: - GSM: - Fax: - e-mail: -	p. 3/5 Schéma de position
	3 x 230V ~ 50Hz

Etages

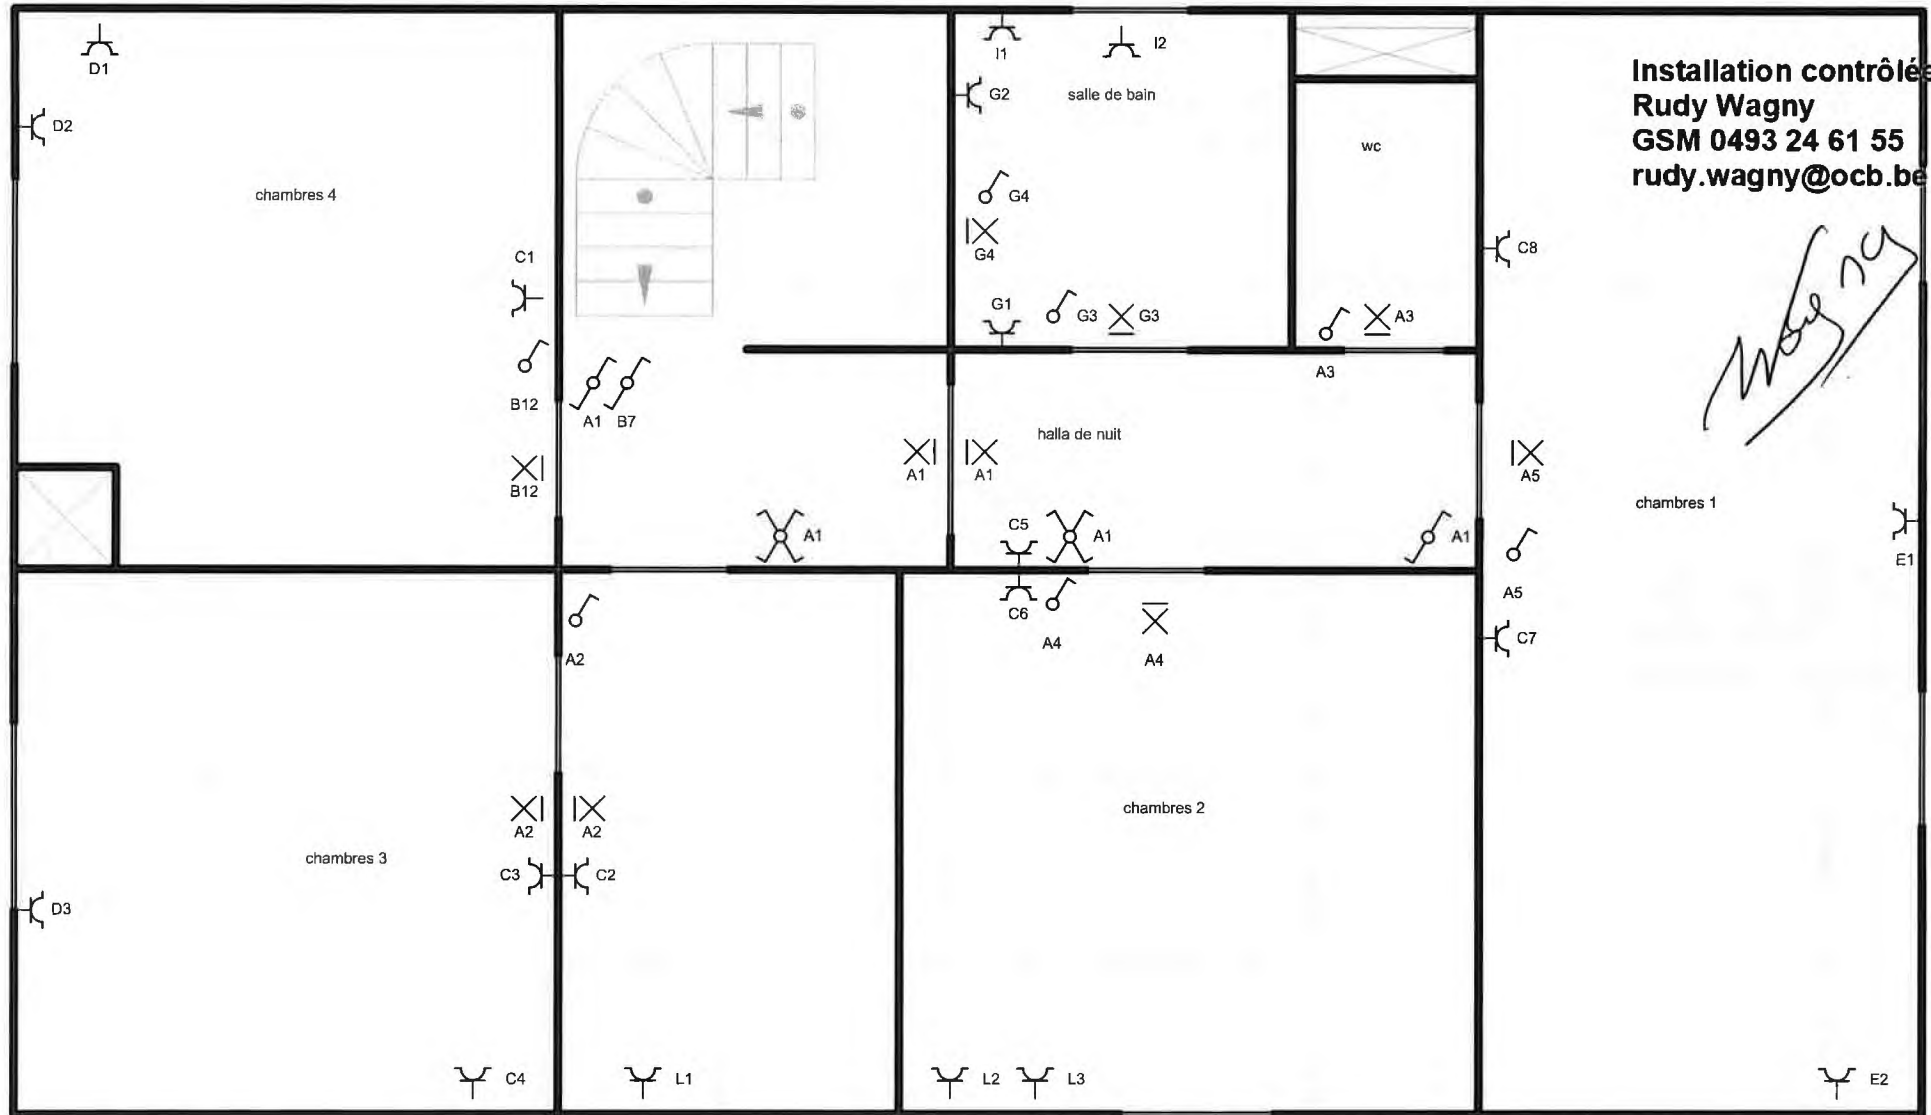

Installation contrôlée par :
Rudy Wagny
 GSM 0493 24 61 55
 rudy.wagny@ocb.be

Rudy Wagny

Organisme agréé
 o.c.b organisme de control
 Koningin Astridlaan 60
 2550 Kontich

Installateur

Tél.: - GSM: -
 Fax: -
 e-mail: -

p. 4/5
Schéma de position

3 x 230V ~ 50Hz

A: ECLAIRAGES HALL DE NUIT +CHAMBRES 3-2-1+WC ETAGES

B: ECLAIRAGES GARAGE+CUISINE +LIVING +HALL D ENTRER +WC REZ +BUREAUX +EXTERIEUR AV ET TERRASSE

C: PRISES CHAMBRES 4-3-2-1+HALL DE NUIT

D: PRISES CHAMBRES 4+3

E: PRISES CHAMBRES 1

F: PRISES MACHINE A LAVER

G: ECLAIRAGES ET PRISES SALLE DE BAIN

H: PRISES POMPE GARAGES

I: PRISES SALLE DE BAIN

J: PRISES PLAN DE TRAVAIL CUISINE

K: PRISES CUISINE FRIGO

L: PRISES CHAMBRES 2-3

M: PRISES BOILER GARAGES

N: PRISES LIVING +EXTERIEUR TERRASSE

O: PRISES HALL ENTRER CUISINE LIVING

P: PRISES LIVING

Q: PRISES LIVING CONVECTEUR

R: PRISES BUREAUX

S: PRISE CONVECTEUR CUISINE+hotte

T: PRISE CONVECTEUR BUREAUX

U: PRISES CONVECTEUR LIVING +GARAGE

V: PRISE TAQUE ELECTRIC

Installation contrôlée par :
Rudy Wagny
GSM 0493 24 61 55
rudy.wagny@ocb.be



Organisme agréé
o.c.b organisme de control
Koningin Astridlaan 60
2550 Kontich

Installateur

Tél.: - GSM: -
Fax: -
e-mail: -

p. 5/5
Liste des circuits

3 x 230V ~ 50Hz

