

Voor ons LEO GABRIEL JOSEPH VERBIST notaris te Geel.
Zijn verschenen

Nederlegging van
verkaveling.



Welke verschijners bij deze verklaren dat zij eigenaars zijn van grond te Geel wijk D nummer 820a vierenvijftig aren vijftientig centiareen.
Grond te Geel wijk D nummer 882b groot vijfendertig aren vieneveertig centiareen.

van grond te Geel wijk D nummer 819b groot vijfentwintig aren tien centiareen;

Dat deze gronden verkaveld werden zoals aangeduid op bijgaande plannen. Welke verkaveling goedgekeurd werd door de bestendig deputatie van de provinciale raad van Antwerpen in zitting van drie juni negentienhonderd negenenzeventig met referentie nummer 607/1840 QW. mits naleving van de bij het dossier gevoegde bouwkundige voorschriften.

De beslissing van de bestendige deputatie van de provinciale raad van Antwerpen, het verkavelingsplan alsmede de erbij behorende stedebouwkundige voorschriften zullen aan de tegenwoordige stand hecht blijven.

De ondergetekende notaris bevestigt dat de namen, voornamen, geboortedatum en plaats van geboorte der verschijners gelijkvormig zijn aan de akten van de burgerlijken stand.

Waarvan akt

Gedaan en verleden te Geel ten onze kantore op acht mei negentienhonderd vierenzeventig.

En hebben de partijen, na gedane voorlezing, met ons notarij getekend.

Geregistreerd te Geel, de 14 MEI 1974

aan blad(en) aan Verzending(en)

Reg. 5 deel 183 folio 95 vak 15

Ontvangen: 1505

De Ontvanger,

J. VANKERCKHOVEN

[Handwritten signature]

U 086443

1974

afc

goedgekeurd de
doorhaling van
zes woorden als
nietig hierne-
vens.

GEMEENTE GEEL

SECTIE D N°882b

SCHAAL 1/500


OPP. 34a35



ONS BEKEND OM GEVOEGD TE WORDEN BIJ HET
BESLUIT VAN DE BESTENDIGE DEPUTATIE VAN DE
PROVINCIALE RAAD VAN ANTWERPEN D. D.

9 JUNI 1969

DE PROVINCIALE GRIFFIER, DE VOORZITTER
(w.g.) ROB. PICAVET (w.g.) A. KINSBERGEN,
VOOR ÉENSЛУIDENDE KOPIE:
VOOR DE PROVINCIALE GRIFFIER:
DE AFGEVAARDIGDE ECRSTE ADVISEUR.

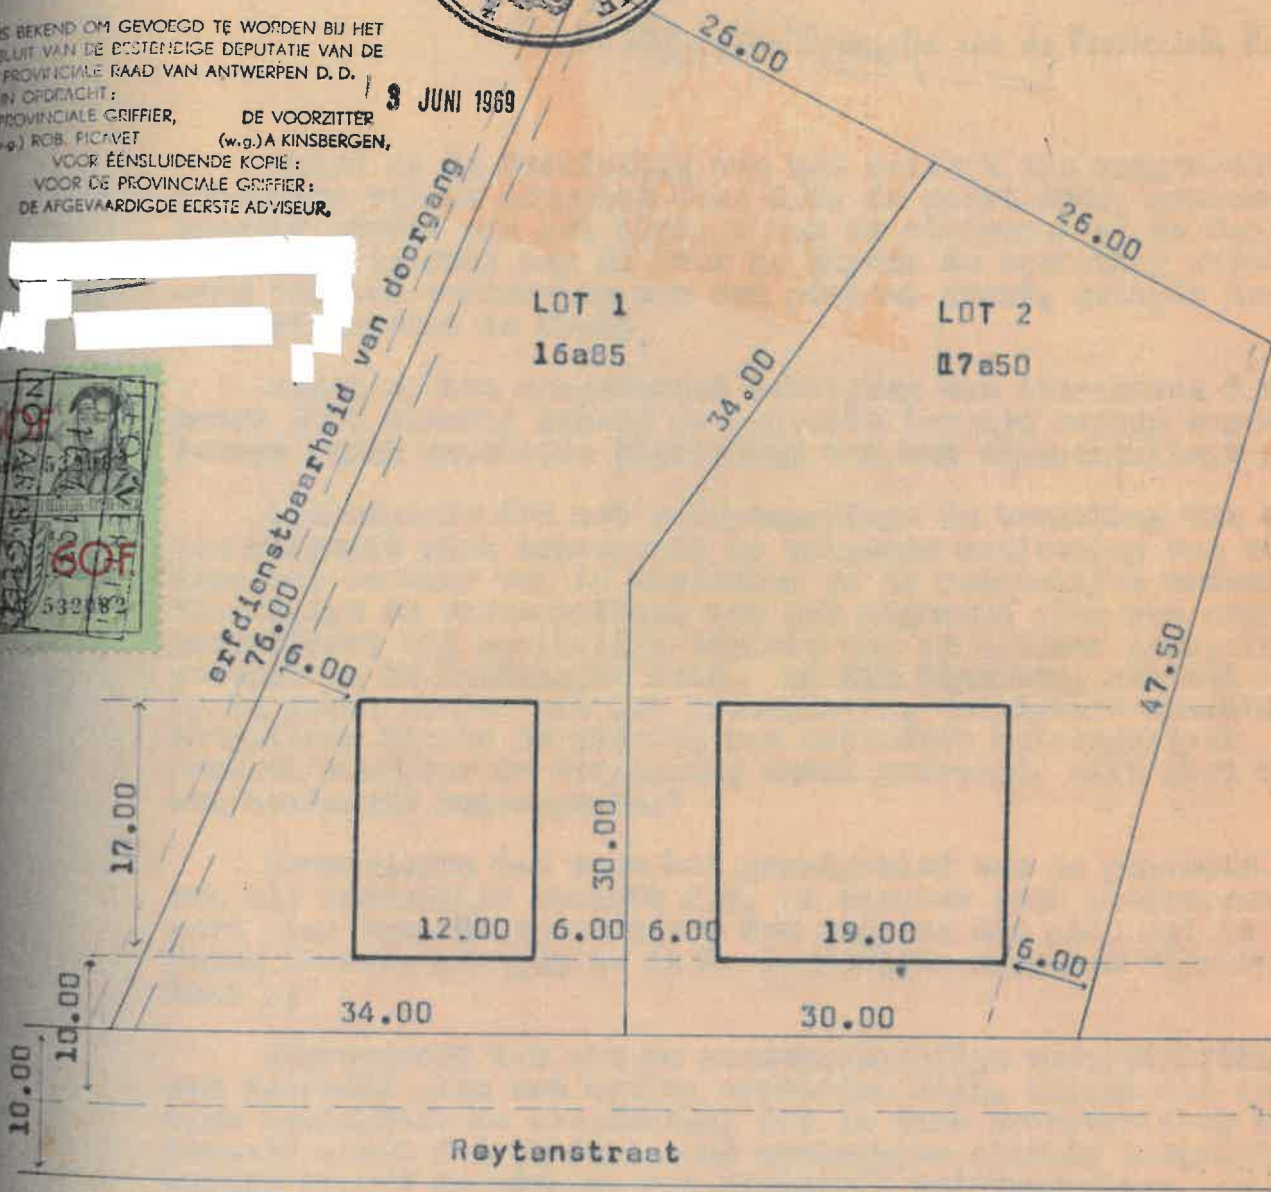

VLOERINDEX:

LOT 1: $\frac{204}{1855} = 0,110$

LOT 2: $\frac{323}{1900} = 0,170$

WONINGDICHTHEID:

33 woningen/Ha.

Opgemaakt door
Landmeetkundig bureau:

A. KEMPEN
de Billemontstraat 46
GEEL

034/47A