FORMULIER F.

PROVINCIE	ARRONDISSEMENT	GEMEENTE
[illegible]	[illegible]	[illegible]

Verkavelingsvergunning.

UITTREKSEL UIT DE NOTULEN VAN HET SCHEPENCOLLEGE

ZITTING van [illegible] 19[illegible]

Aanwezig : MM. [illegible], burgemeester-voorzitter :

[illegible], schepenen ;

en [illegible], secretaris.

[illegible]

HET COLLEGE VAN BURGEMEESTER EN SCHEPENEN,

(1) Gelet op de aanvraag ingediend door M. [illegible]

met betrekking tot een verkaveling te [illegible] ;

Overwegende dat het bewijs van ontvangst van die aanvraag de datum draagt van [illegible] ;

Gelet op de wet van 29 maart 1962 houdende organisatie van de ruimtelijke ordening en van de stedebouw;

Gelet op artikel 90, 8° van de gemeentewet, zoals het bij artikel 71 van voornoemde wet gewijzigd is;

Gelet op het koninklijk besluit van 19 april 1962 betreffende de behandeling van de verkavelingsaanvragen;

(1) Overwegende dat er voor het grondgebied waar de verkaveling gelegen is, geen door de Koning goedgekeurd bijzonder plan van aanleg bestaat ;

(1) Overwegende dat er voor het grondgebied waar de verkaveling gelegen is, slechts een bijzonder plan bestaat, als bedoeld in artikel 17 van voornoemde wet en goedgekeurd bij koninklijk besluit van [illegible] ;

(2) Gelet op de gemeentelijke bouwverordening ;

Overwegende dat het beschikkend gedeelte van het advies, dat bij toepassing van voornoemde wet door de gemachtigde ambtenaar van het Bestuur van de Stedebouw en de Ruimtelijke Ordening is uitgebracht, als volgt luidt :

[illegible]

(1) Schrappen wat niet van toepassing is.
(2) Te schrappen wanneer er geen bestaat.

BESLUIT :

ART. 1. — De verkavelingsvergunning wordt afgegeven aan M. J ..... die ertoe gehouden is :

1° de voorwaarden gesteld in het hierboven overgenomen advies van de gemachtigde ambtenaar van het bestuur van de Stedebouw en de Ruimtelijke Ordening in acht te nemen ;

2° te voldaan aan de verkoopbelofte van 04/2/196J .....

..... (1).

ART. 2. — Aan de aanvrager en aan de gemachtigde ambtenaar van het bestuur van de Stedebouw en de Ruimtelijke Ordening wordt een afschrift van dit besluit gezonden.

Gedaan in bovenvermelde zitting :
NAMENS HET SCHEPENCOLLEGE :

Op bevel :
De secretaris.
(w.g.) Van Gaal Fr.

De burgemeester-voorzitter,
(w.g.) Soresia G.

VOOR EENSLUIDEND AFSCHRIFT :

Afgeleverd, de 19 mei 19MJ.

De secretaris.

De burgemeester.

(1) Eventueel aan te vullen.

MINISTERIE
VAN OPENBARE WERKEN

BESTUUR VAN DE STEDEBOUW
EN DE RUIMTELIJKE ORDENING

PROVINCIE LIMBURG

Bijlage

Dossier nr. : 141 V 130

Verkaveling in gemeente : OVERPELT
Kadastrale sectie A , nr(s) 1270

Aanvrager : BERBEN, Adriaan.

I. ALGEMENE OPMERKINGEN

1. Onderhavige bijlage maakt integrerend deel uit van het advies van de gemachtigde ambtenaar (van de vergunning, ingeval van toepassing van art. 48 van de wet dd. 29.3.1962).

2. Een wijziging van de goedgekeurde verkaveling mag slechts gebeuren, nadat goedkeuring hiertoe is verleend. De aanvraag tot wijziging dient op dezelfde wijze te gebeuren en behandeld te worden als vereist voor de oorspronkelijke aanvraag tot verkaveling.
Indien reeds percelen verkocht zijn vóór de aanvraag tot wijziging, dient het bewijs geleverd dat deze kopers instemmen met de wijziging.

3. Het advies van de gemachtigde ambtenaar sluit niet uit dat, in toepassing van art. 58 van de wet dd. 29.3.62, het schepencollege of de gemeenteraad eveneens aan de afgifte van de vergunning de lasten kan verbinden, die zij aan de aanvrager meent te moeten opleggen. Hierin kan begrepen zijn de kosteloze afstand van gronden tot openbaar nut, en de uitvoering, op kosten van de aanvrager, van alle werken tot uitrusting van de aan te leggen straten en het bestemmen van gronden voor groene ruimten, openbare gebouwen en overheidsdiensten.
Nopens het tracé van nieuwe straten zal tevens de gemeenteraad een besluit dienen te treffen, alvorens het schepencollege de verkavelingsvergunning aflevert (art. 56 van de wet dd.29.3.62).

4. De biezondere aandacht van de verkavelaar wordt gevestigd op de tweede alinea van art. 65 van de wet dd. 29.3.62, die bepaalt dat bij overtredingen van de bepalingen van de wet die op de verkavelingsvergunning betrekking hebben, de rechtbank, op verzoek van de kopers van de kavels, en onverminderd de vergoeding van de schade, de vernietiging beveelt van hun titel van verkrijging op kosten van de overtreder.
De biezondere aandacht van de kopers en alle andere betrokkenen dient tevens gevestigd op het feit dat de op te richten gebouwen dienen te beantwoorden aan de voorschriften gevoegd bij de verkavelingsvergunning, zoniet stellen zij zich bloot aan gerechterlijke vervolging, die tot de afbraak kan leiden (art. 65 van de wet dd. 29.3.62).

5. De plannen en de voorschriften van de verkaveling hebben voorrang op de in voege zijnde rooiplannen, op de bouwverordeningen en op de verordeningen waarvan sprake onder c) van art. 73 van de wet dd. 29.3.62, maar zij zijn ondergeschikt aan de plannen van aanleg die mochten goedgekeurd worden. De beschikkingen die zouden blijken tegenstrijdig te zijn met deze van de plannen van aanleg zijn nietig.

II. STEDEBOUWKUNDIGE VOORSCHRIFTEN

TITEL I. : ALGEMEENHEDEN.

Art. 1. Geen konstruktie mag worden opgericht vooraleer de wegenis is aangelegd in duurzame materialen en uitgerust volgens de normen opgelegd door de gemeentelijke overheid. Een overeenkomst met de gemeentelijke overheid, die de uitvoering binnen een welbepaalde termijn waarborgt van de werken van aanleg en uitrusting van de weg, kan, mits het akkoord van het Bestuur van Stedebouw en Ruimtelijke Ordening, eventueel aangenomen worden.

Art. 2. Het oprichten van vrijstaande achtergebouwtjes is toegelaten, doch enkel in functie van bergplaats. De totale oppervlakte hiervan mag evenwel de 1/5° der voorbehouden oppervlakte van koeren en hovingen niet overschrijden en dit met een maximum van 30,00 m2. Zij mogen slechts opgericht worden achter de achtergevellijn van het woonkompleks (hoofdbouw + eventuele bijbouw), en mits een vrije ruimte van minimum 6,00 m. te bewaren tussen dit woonkompleks en het achtergebouw. Behalve dat ze mogen ingeplant worden op de perceelscheiding ingeval van gelijktijdig bouwen met de gebuur of tegen 'n reeds bestaande achtergebouw, dient in alle andere gevallen, de minimum afstand tot de perceelscheiding gelijk te zijn aan de hoogte van het achtergebouw. De hoogte der kroonlijst mag de 3,50m niet te boven gaan. Indien het achtergebouw zichtbaar is van op enige openbare weg dient dit opgetrokken in dezelfde mate-

rialen als deze gebruikt voor het hoofdgebouw. De dakhelling is naar keuze van de ontwerper doch alleszins in harmonie met de hoofdbouw ; op de perceelscheiding is daarenboven overeenstemming met dit van de gebuur vereist, met, ingeval van schuine daken, de nok loodrecht op de perceelscheiding.

Art. 3. Bestaande bomen, evenzeer enkel alleenstaande hoogstammige bomen (art. 44 van de wet dd. 29.3.62), mogen niet geveld worden zonder voorafgaandelijke, schriftelijke en uitdrukkelijke vergunning van het schepencollege.

Art. 4. Achteruitbouwstroken : een beplanting is hier verplichtend. Behoudens eventueel bij alleenstaande bebouwing, is het maken van inritten naar eventuele ondergrondse garages in deze stroken verboden. Het schepencollege of desgevallend het Bestuur der Wegen kan grotere beperkingen opleggen.

Art. 5. Afsluitingen :
Zowel in de achteruitbouwstroken als op vrijblijvende perceelscheidingen dienen de afsluitingen uitgevoerd in een haagbeplanting van max. 0,70m. hoogte.

Uitzonderingen ;

a) in de achteruitbouwstroken mogen straat- en zijdelingse afsluitingen bestaan in metselwerk (welgevormde baksteen, natuur- of kunstmatige steen), met 'n maximum hoogte van 0,40m.

b) bij groepering van minstens 2 woningen, worden scheidingsmuren in metselwerk van max. 2,60m. hoogte en 3m. diepte toegelaten aan de achterkant der konstrukties in het verlengde van de mandelige muur der gebouwen.

c) bij volledig gegroepeerde konstrukties, zodanig dat de afsluitingen niet zichtbaar zijn van op enige openbare weg, mag een volledige afsluitingsmuur van max. 2,60m. hoogte op de perceelscheidingen achter de konstrukties opgericht worden.

Art. 6. Welstand van de gebouwen.

a) Iedere konstruktie of groep konstrukties dient op architecturaal gebied in harmonie te zijn met de omgeving, en dient tevens op zich zelf 'n harmonisch geheel te vormen : o.a. gepast gebruik van de aard en de kleur der materialen, verplichte éénzelfde kroonlijsthoogte en dakprofiel van éénzelfde konstruktiegroep.

b) Materialen :

Voorgevel en zichtbaar blijvende gevels, zowel van het hoofdgebouw als van aanhorigheden, evenals al de van de openbare weg zichtbare delen van het kompleks (schouwen, enz....) zullen uitgevoerd worden in welgevormde bakstenen, natuur- of kunstmatige stenen, of andere materialen die esthetisch kunnen verantwoord worden en aangepast aan het kader van het gebouw en van de omgeving.

c) Dakbedekking :

Behoudens de verplichting roofing te gebruiken bij opgelegde dakhellingen van minder dan 15° (zie verder Art. 9) dienen alle andere daken belegd met pannen, natuurleien of kunstleien. Een rietbedekking is toegelaten voor alleenstaande konstrukties. Iedere andere dakbedekking is verboden, zowel voor de hoofdgebouwen als voor aanhorigheden.
Aard en kleur der dakbedekking dienen dezelfde te zijn voor een konstruktiegroep die één geheel vormt.
Een dakoversteek van minstens 40cm. op de vrijblijvende zijgevels is verplichtend.

TITEL II : BIEZONDERHEDEN.

Art. 7. Bestemming :

a) Residentieel gebruik
en/ of handelshuizen

~~Openbare bestemming als~~

b) Alleenstaande gebouwen (

(

(

(enkel zoals aan-

Gejumeleerde gebouwen (geduid op plan

(

(zelf

(

Aaneenstaande gebouwen (

Art. 8. Inplanting :

a) ~~zal op plan aangeduid~~

b) de open te werken vrijblijvende zijgevels :
op minimum 3.50 m. van de zijdelingse perceelgrenzen

c) op (minimum) m. achter de bestaande rooilijn ontworpen

op (minimum) 12 m. afstand van de aslijn van de bestaande weg

langs Rijksweg nr. : de voorschriften
van het Bestuur der Wegen zijn te volgen - zie bijlage.

Art. 9. Afmetingen :

max. diepte : m. + 5m. voor aanhorigheden

hoogte : m. tussen gaanpad en kroonlijst (aanhorigheden dienen zonder verdieping opgericht : max. hoogte 3,50m.)

minim. breedte : 6 m.
volledige breedte van het lot voor de hiertoe bestemde loten.

dakhelling : 40%

Voor de alleenstaande gebouwen :

max. diepte : 17 m. (aanhorigheden dienen opgericht onder hetzelfde dak van de hoofdbouw en hiermede één geheel te vormen).

max. hoogte : 6 m. (tussen grondpeil en kroonlijst)

max. breedte : 11 m.

dakhelling : begrepen tussen 25 en 40°

17-5-1965


HASSELT, de
DE DIRECTEUR,

A. LIBENS

U 4/6

Gemeente OVERPELT
"Roose Veld" Sectie A nr 1270d
schaal: 1/500

Verkaveling Berken J.L.

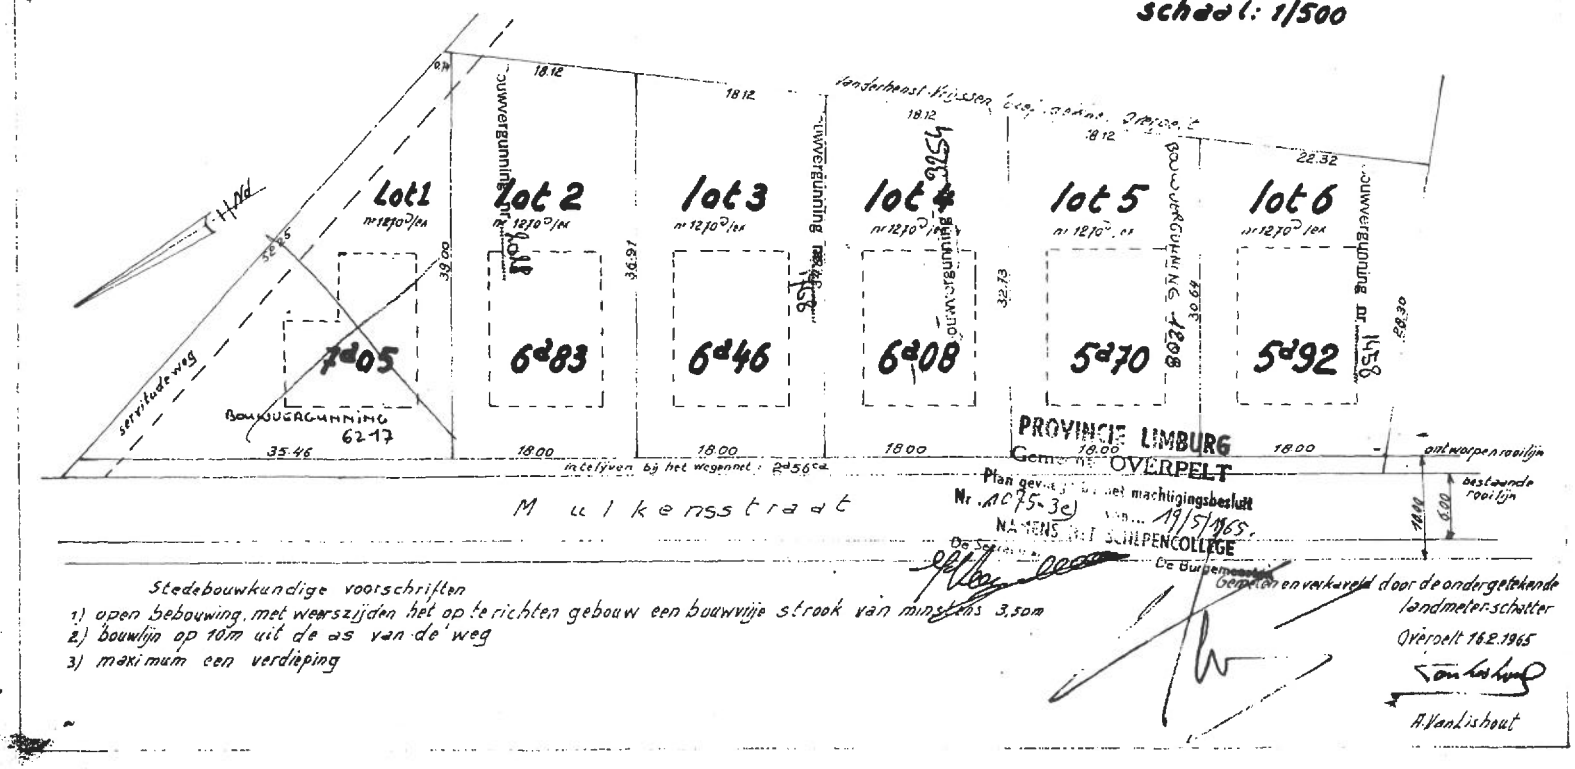

PROVINCIE LIMBURG
Gemeente OVERPELT
Plan gevoegd bij het machtigingsbesluit
Nr. AC 75-3e
van 19/5/1965.
NAMENS HET SCHEPENCOLLEGE
De Secretaris
De Burgemeester

Stedebouwkundige voorschriften
1) open bebouwing, met weerszijden het op te richten gebouw een bouwvrije strook van minstens 3,50m
2) bouwlijn op 10m uit de as van de weg
3) maximum een verdieping

Gemeten en verkaveld door de ondergetekende landmeter-schatter
Overpelt 16.2.1965
A.VanLishout