


Annexe acte 12h50

**MORLANWELZ - Section de CARNIERE**  
 Plan d'une parcelle à prendre dans plus grand bien sis  
 Chaussée Brunehault, 291  
 Cadastree ou l'ayant été section A - 267 V 4 - 268 C 3

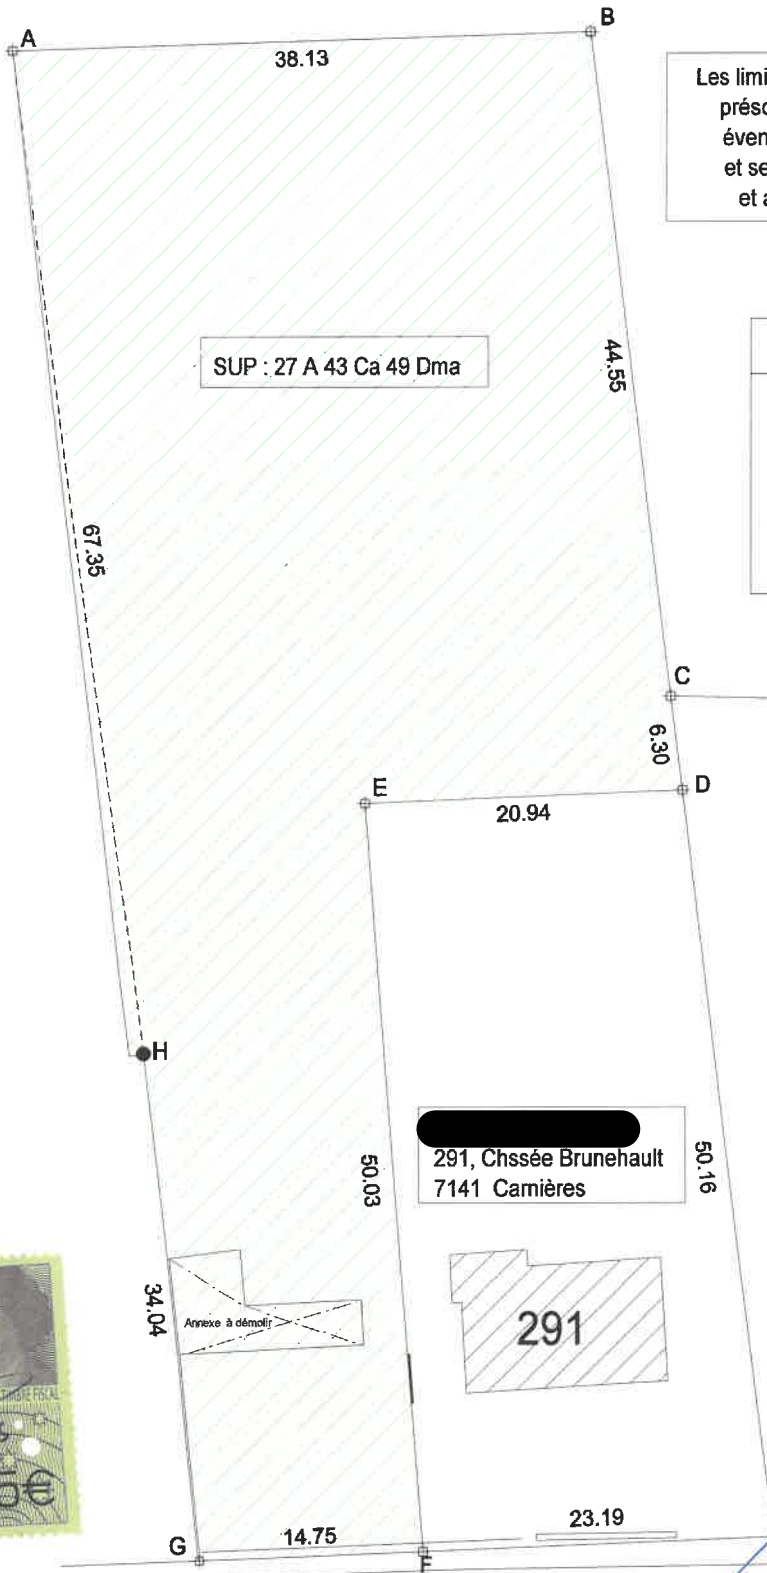

SUP : 27 A 43 Ca 49 Dma

Les limites périmétriques ont été établies selon présomptions d'usage, sous réserve d'un éventuel bornage contradictoire ultérieur, et selon les vœux et désirs des vendeurs et acquéreurs de la parcelle en cause.

Dressé par IMEXTOP S.A., le 10.12.2004

A	464.26	601.38
B	502.37	602.57
C	507.72	558.34
D	508.48	552.09
E	487.56	551.24
F	491.33	501.35
G	476.59	500.75
H	472.88	534.59

Enregistré à Senefve..... renvois  
 le ..... 2000.....  
 Vol. : ..... Folio : ..... Case : .....  
 Reçu.....  
 L'Inspecteur Principal

291, Chssée Brunehault  
7141 Camières



jean - françois  
hosdain

géomètre expert immobilier  
expert en actifs immobilisés

imextop s.a.  
Immobilier-expertise-topographie

Avenue de l'Europe, 90  
6001 Marchelle  
Tél : 071/43.68.17  
Fax : 071/36.40.06  
E mail : imextop@skynet.be

Chaussée Brunehault

[Redacted signature area]

[Redacted signature area]