



VILLE DE BINCHE - section RESSAIX.

PLAN :


- d'une parcelle de terrain sise rue Gobiet, cadastrée Sion B partie du n° 157 f et contenant suivant arpentage : 90 ca. (lot 1) ;
- d'une parcelle de terrain sise rue Gobiet, cadastrée Sion B partie des n° 155 f et 157 f d'une contenance suivant arpentage de 18 A 79 CA. (lot 2) .

N-B.

- A : borne ancienne en pierre.
- C,D,G : bornes communales "R".
- B,E,F : bornes nouvelles.

Levé et dressé par le géomètre-expert
immobilier soussigné,
Cambron-St-Vincent, le 4 mai 1987.

p.boitquin.

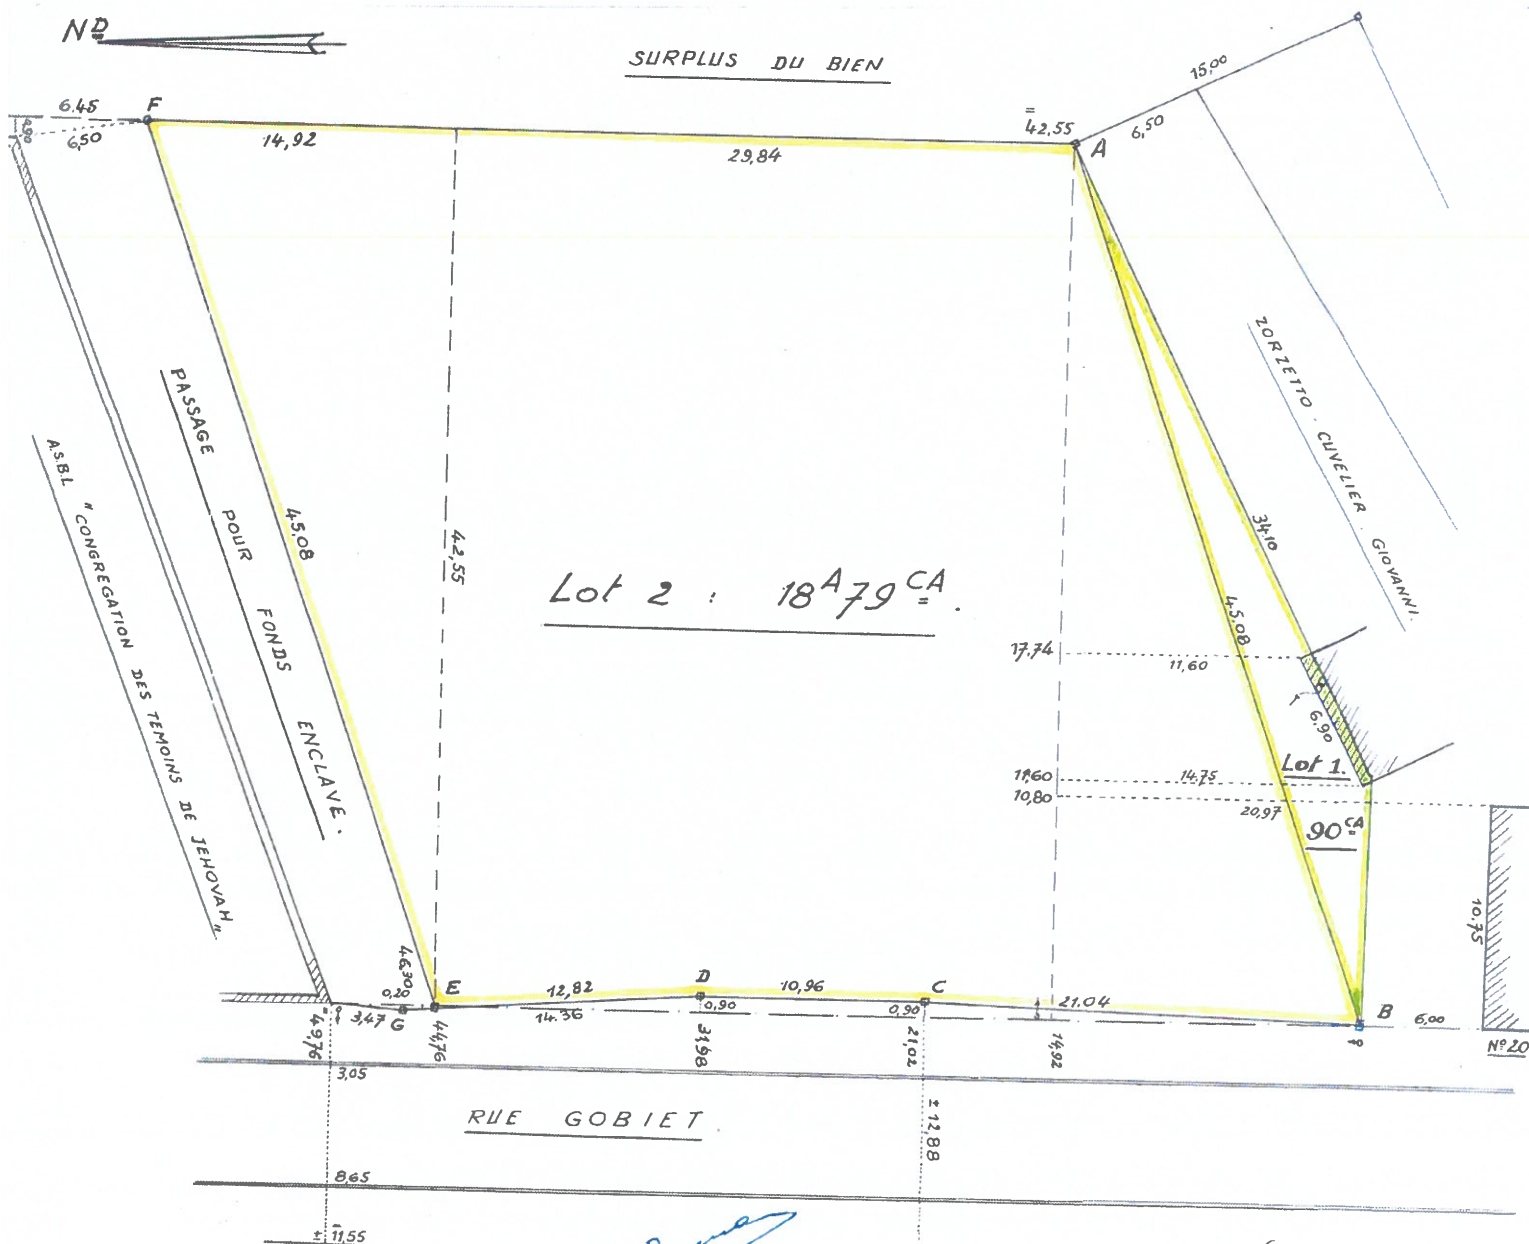

ECHELLE : 1 A 250.

Branna
L. Lohman

CHATE

Hubert

Philippe Melain

11/11

reg. n° 1000 dans renvoi à BINCHÉ
le trou écrit 1947
vol. 105 fol. 15 case 14
Le Receveur à ... (225)

SCHAUWERS J-P