

Stad IZEGEM 5° Afd (Deelgemeente KACHTEM)

Sectie B

Schaal : 1/500




Desmedt - Descheemaeker,
Tom, 8701 Izegem.

Vercruyssen Maurits
en medeëigenaars, 8701 Izegem.

Werbrouck - Degomme,
Luc, 8700 Izegem.

Demeester - De Simpelaere,
Raphaël, 8701 Izegem.

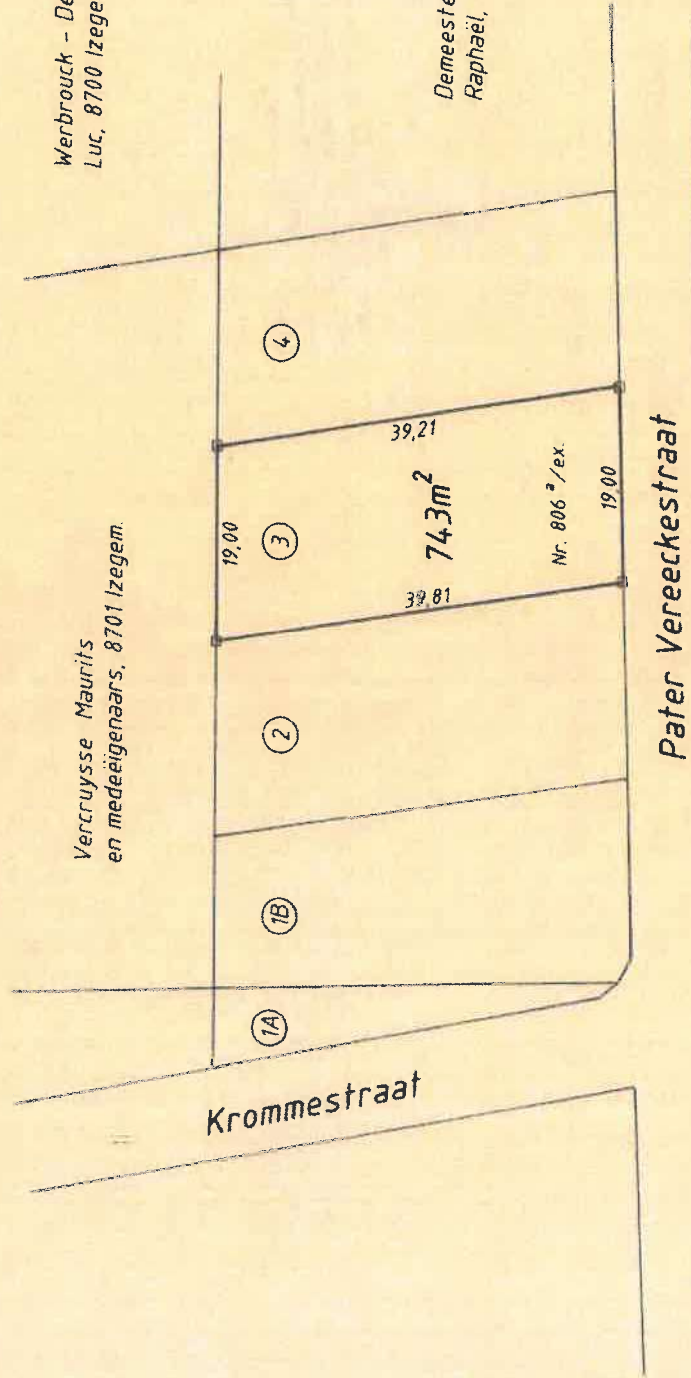

* alle metingen
Binnen 15 november 1989



Opgemaakt door de ondergetekende beëdigd
landmeter - expert P. DEMYTTENAERE.
Te Lendeledede, 07. 09. 1989.