


Dossier 64/50

Serre


Gezien en goedgekeurd door het
 schepencollege der gemeente Schilde
 in zitting van 9 APRIL 1964
 Bij bevel:
 de secretaris, de burgemeester,

M. Maeder
 (Official stamp: GEMEENTE SCHILDE, ANTWERPEN)

Gebouwd: uit snelbouw
 Sch. 1/30
 Eigenaar: J. Verdijk
 Wonende: 54 Oelegemsteenweg
 Schilde

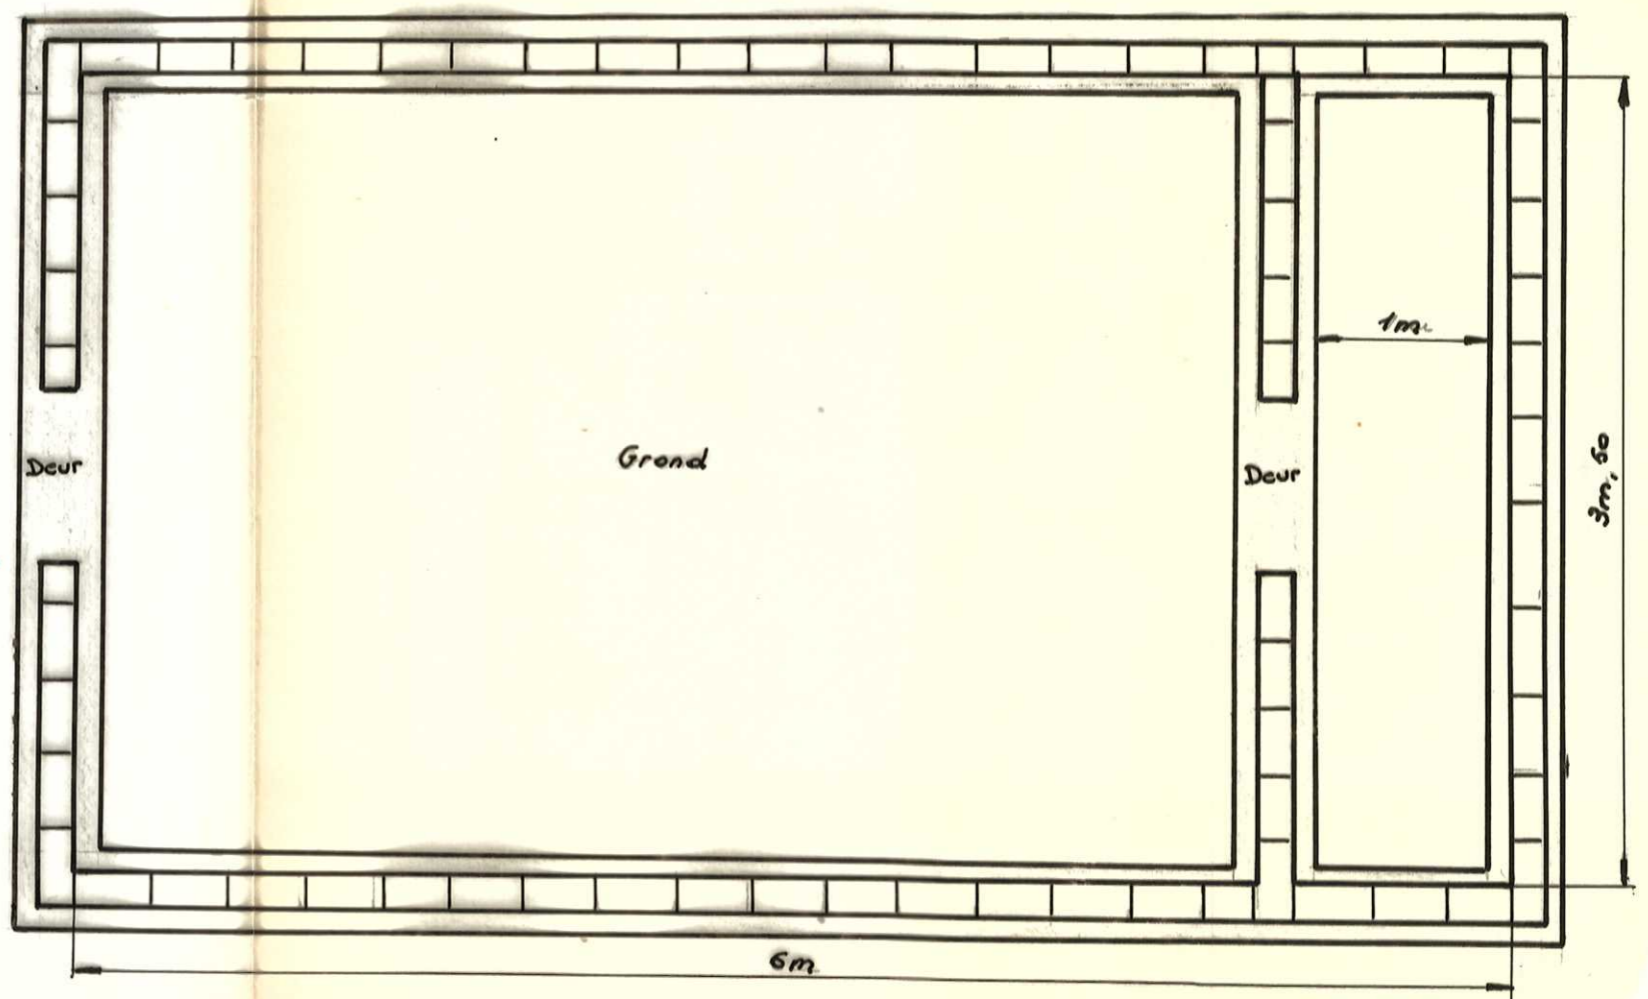

Eigenaar: De Wolf, Jozef

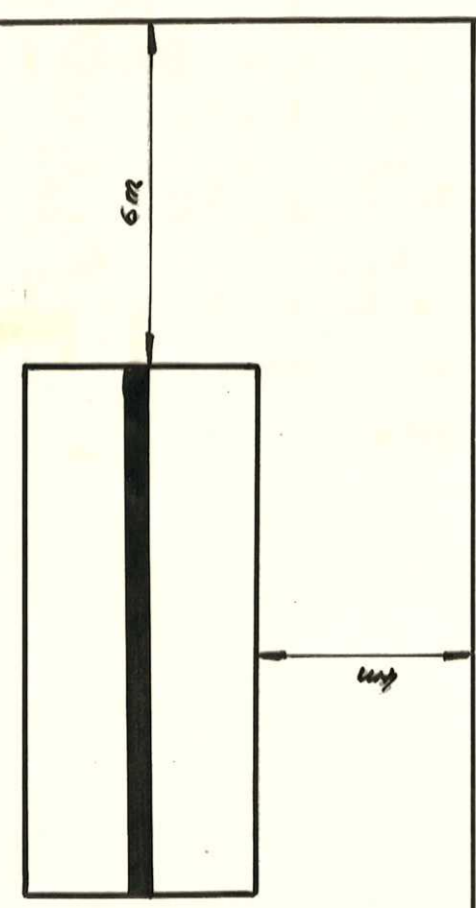

Gezien en goedgekeurd door het
 schepencollege der gemeente Schilde
 in zitting van 9 APRIL 1964
 Bij bevel:
 de secretaris, de burgemeester,

M. Maeder
 (Official stamp: GEMEENTE SCHILDE, ANTWERPEN)

Grond: beweent door landbouw
 bewaant door landbouw

Dossier 64/50

Eigenaar: De kinderen Verdijk
 Henri, Jozef, Julia

Sectie C 1736



Oelegemse steenweg

Ligging van de Serre

