

Kortenaken, 1e afdeling, sectie B

AARD GRENSPUNTEN

- : bestaande grenspaal (A, B & C)
- : nieuw te plaatsen grenspaal (D, E, F, G, H, I & J)

AARD GRENZEN



Niet gematerialiseerd

BASIS GRENZEN

- EF - FG - GH : nieuwe grens
- AB - BC : afpalingsplan D. Arnauts dd. 23/03/2022
- CD - DE - EJ - AH - HI - IJ : kad. schets 1957/27

COORDINATENLIJST (LOKAAL)

Nr.	X	Y
A	100.00	100.00
B	100.00	137.95
C	91.38	137.95
D	93.28	176.50
E	139.40	170.21
F	133.70	132.04
G	129.96	132.19
H	130.00	100.00
I	151.81	100.00
J	161.84	167.15

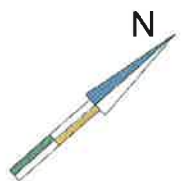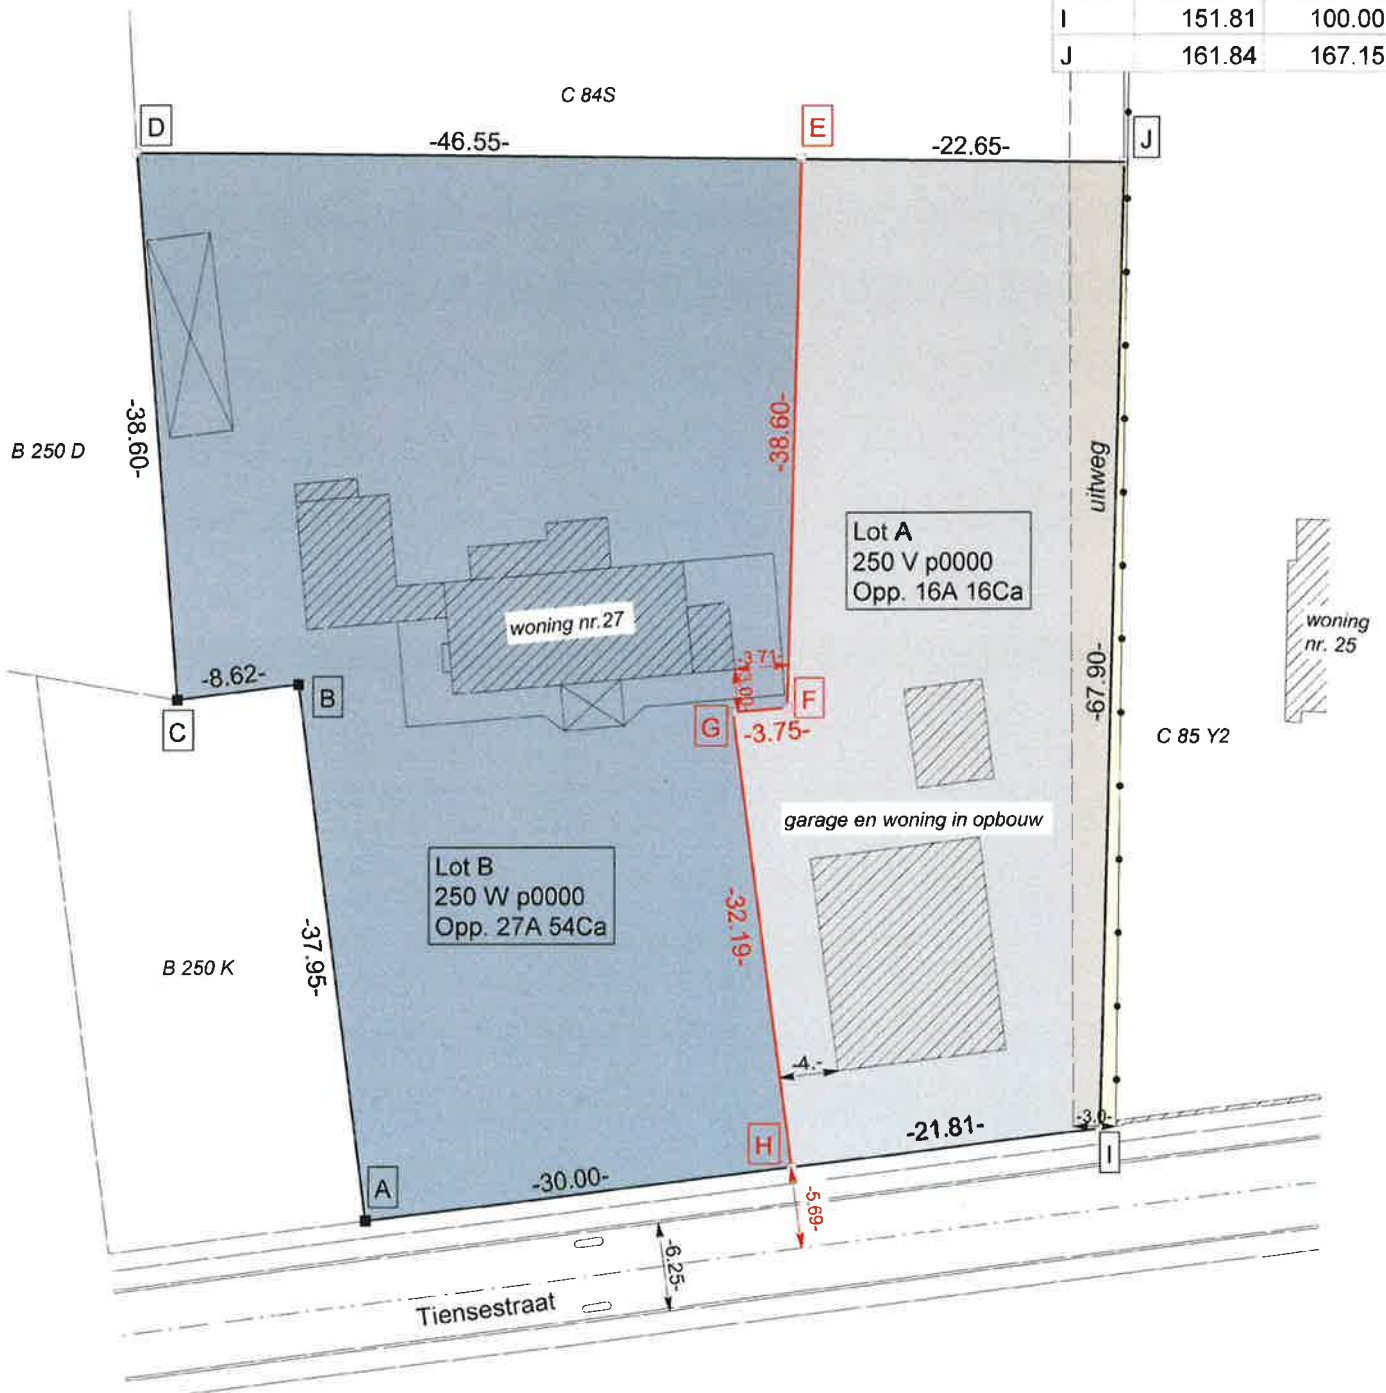

Afbakeningsplan 24054 10194

10/01/2024

schaal: 1/500

De kadastrale gegevens worden buiten de verantwoordelijkheid van de opsteller vermeld.

Dirk Arnauts
 Beëdigde landmeter-expert
 Zilveren-Heimenstr. 60A
 3545 Halen (Loksbergen)
 Tel 013/46.10.38 0496/64.52.37
 arnauts.landmeter@gmail.com
 Tableau LAN/ 040316 Exp 2183611