


VERKAVELING Gemeente Retie 1ste Afd.

Sectie F, nr.899/F/4


schaal 1/500

LEGENDE

- CP elektriciteits verlichtingspaal
- straatkolk
- WL waterleiding
- BK brandkraan
- 10.00 + hoogtepunt
- grenspaal
- haag
- □ — afsluiting beton
- BGP: bestaande grenspaal
- NGP: nieuwe grenspaal
- ⊙ inspectieput
- boom

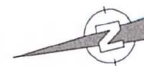

Nr.	X	Y
1	1000.00	5000.00
2	1000.14	5118.63
3	924.44	5100.51
7	948.99	5010.77
100	992.98	5011.59
101	997.27	5102.52
102	965.02	5094.85
103	930.97	5086.74
104	995.04	5055.23
105	993.83	5029.53
106	948.48	5090.91
107	987.23	5053.37
108	975.56	5050.59
109	959.02	5046.65
110	941.71	5042.53
111	976.70	5097.62
1038	981.58	4987.00
1041	981.49	5003.01
1121	921.82	5078.69
1125	927.62	5079.61
1142	944.30	5031.87

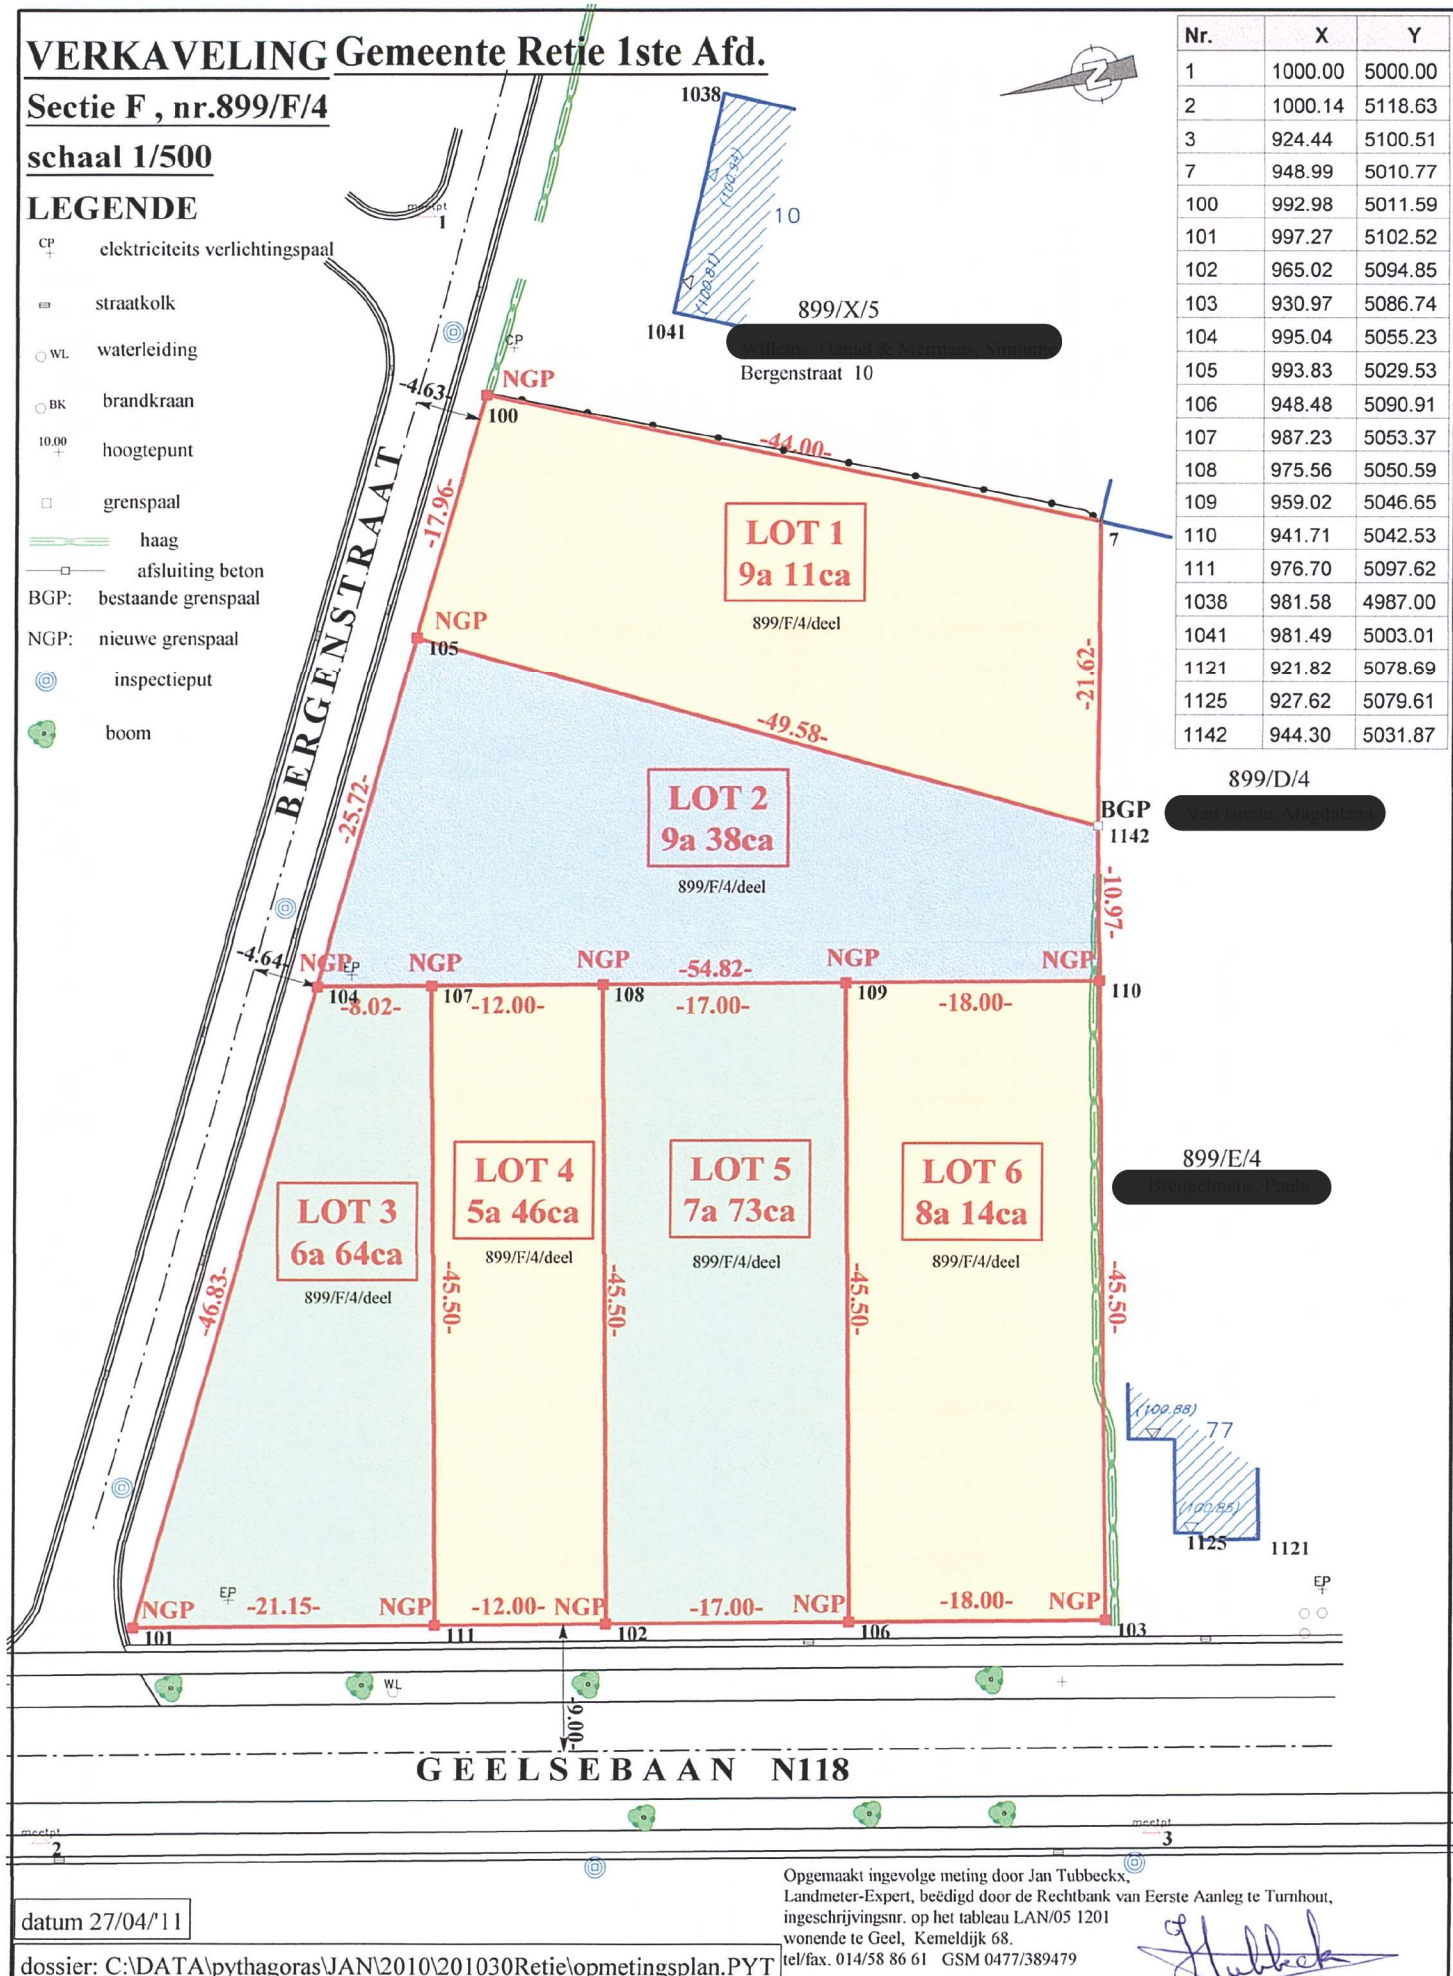

899/D/4

899/E/4

Opgemaakt ingevolge meting door Jan Tubbeckx,
Landmeter-Expert, beëdigd door de Rechtbank van Eerste Aanleg te Turnhout,
ingeschrijvingsnr. op het tableau LAN/05 1201
wonende te Geel, Kemeldijk 68.
tel/fax. 014/58 86 61 GSM 0477/389479

datum 27/04/11

dossier: C:\DATA\pythagoras\JAN\2010\201030Retie\opmetingsplan.PYT