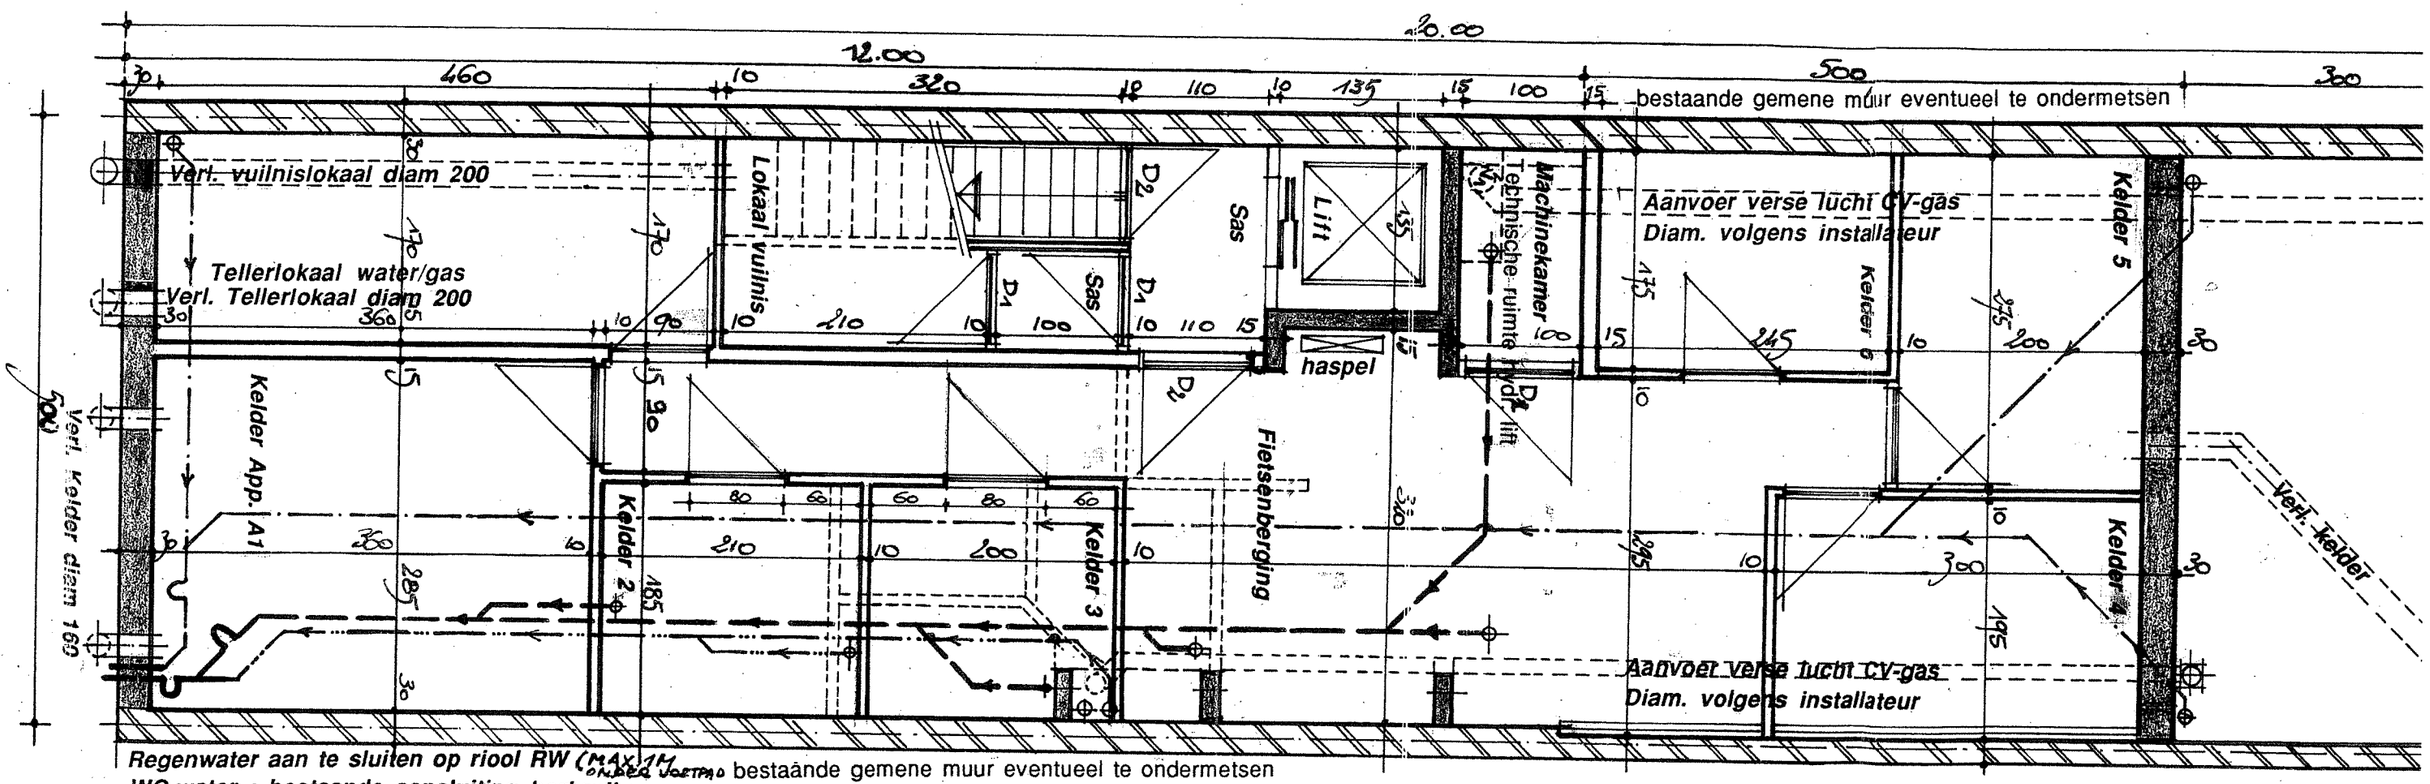
bestaande gemene muur eventueel te ondermetsen
Verl. vuilnislokaal diam 200
Tellerlokaal water/gas
Verl. Tellerlokaal diam 200
Lokaal vuilnis
Sas
Lift
haspel
Sas
Machinekamer
Technische ruimte hydr. lift
Aanvoer verse lucht CV-gas
Diam. volgens installateur
Kelder 5
Kelder 6
Kelder App. A1
Verl. Kelder diam 160
Kelder 2
Kelder 3
Fietsenberging
Kelder 4
Verl. Kelder
Aanvoer verse lucht CV-gas
Diam. volgens installateur
Regenwater aan te sluiten op riool RW (MAX 1 l/s)
WC-water : bestaande aansluiting herbruiken
Vuil water : bestaande aansluiting herbruiken
bestaande gemene muur eventueel te ondermetsen