



plan fundering | schaal 1/100

plan gelijkvloers | schaal 1/100


oppervlakte verharding in waterdoorlatende klinkers = 231 m²
 geprojecteerd horizontaal dakoppervlakte = 178 m²
 opp. groendek = 43 m²

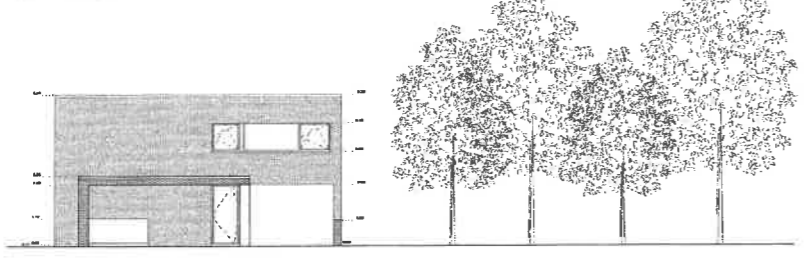


voorgevel | schaal 1/100

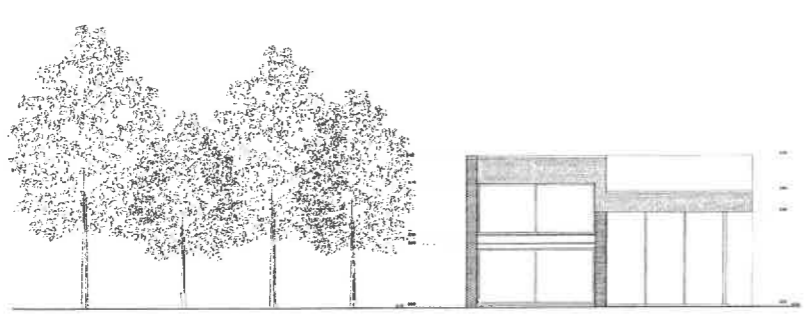


rechtgevel | schaal 1/100

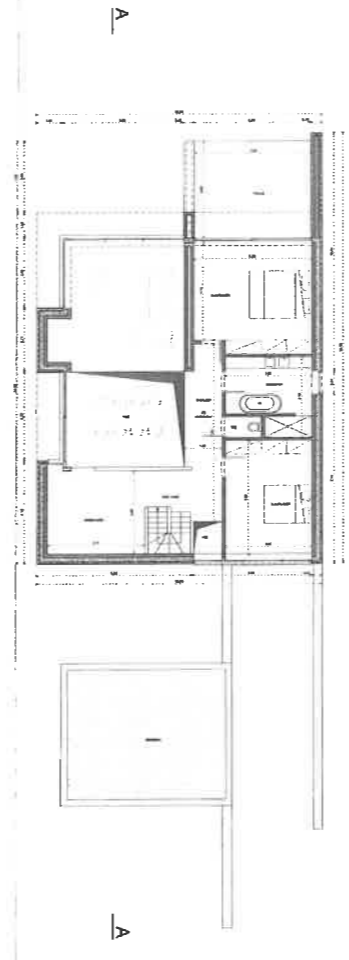


plan verdieping | schaal 1/100

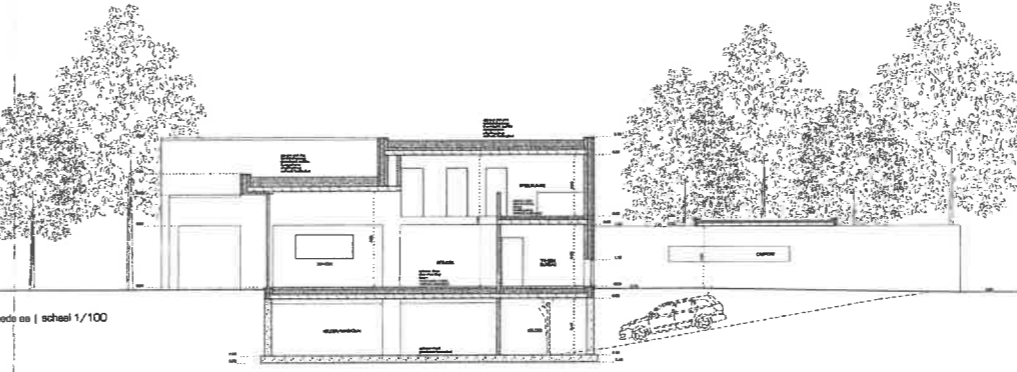


snede ss | schaal 1/100

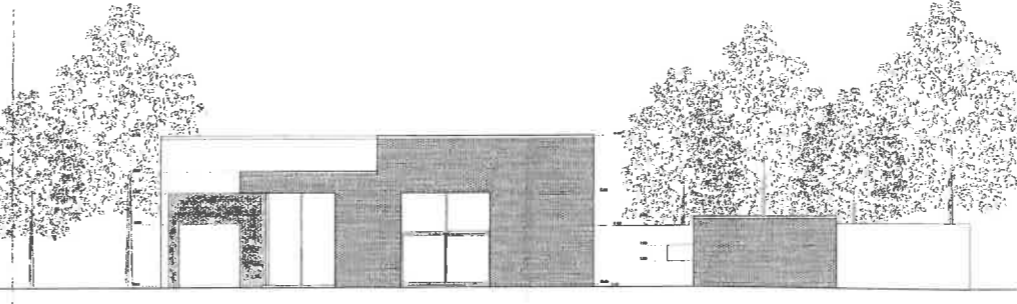


zijgevel links | schaal 1/100

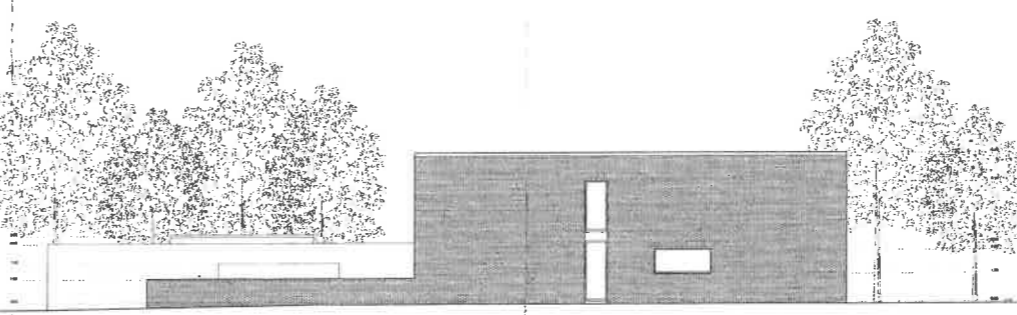


zijgevel rechts | schaal 1/100

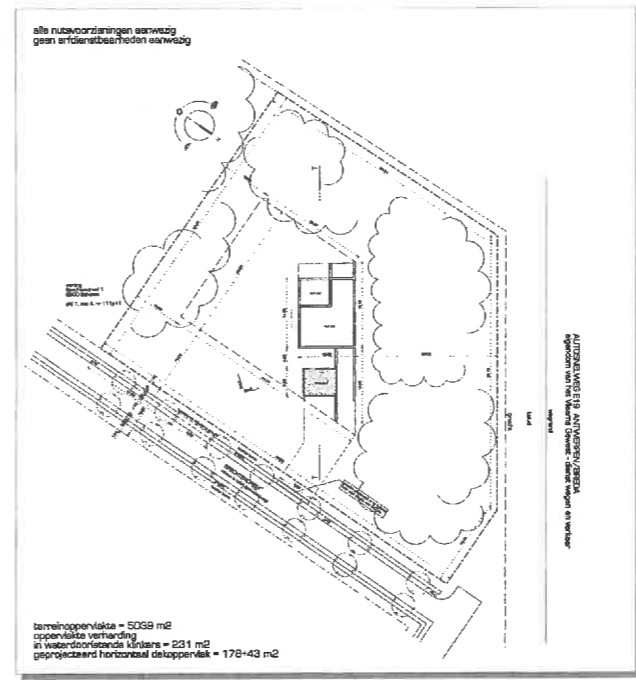


liggingplan | schaal 1/10000

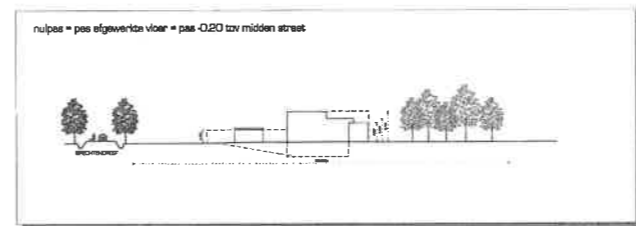


terreinprofiel | schaal 1/500

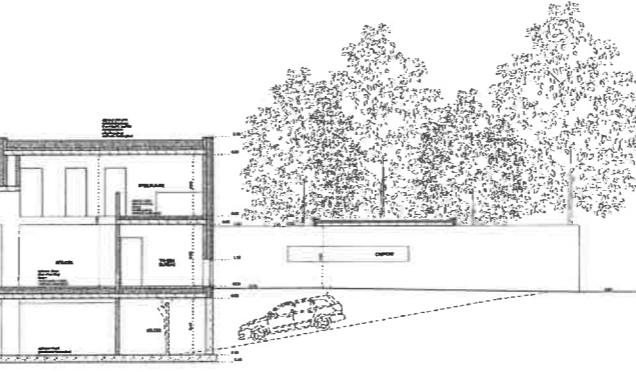

snede ss | schaal 1/100

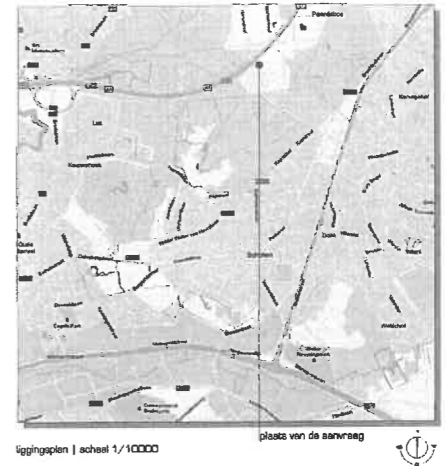

liggingplan | schaal 1/10000

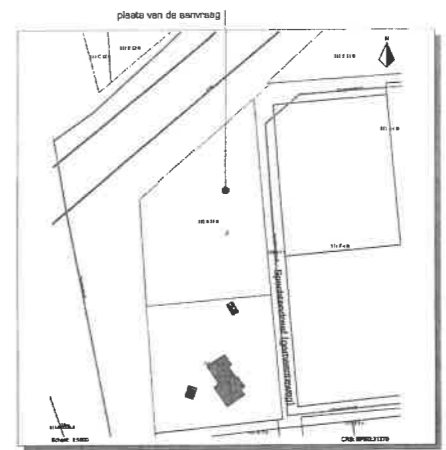

omgevingplan | schaal 1/1000

- materiaal**
- metselwerk in glijmetselwerk (zwart)
 - vloerbedekking in natuursteen
 - aluminium buitenroosterwerk (grauw/zwart)
 - diverse harden in diverse kleuren
 - aluminium raamwerk (verchromd)
 - aluminium raamwerk (verchromd)
 - regenwaterafvoer in zink

- opmerkingen**
- maatvoering te controleren door de uitvoerder
 - vloering & laminaat in afzonderlijke voorstelling
 - afdichting volgens A.P.E.T.
 - afdichting volgens afzonderlijke stabilisatievoering van vloering
 - voor deze gewoone tekens de afwijkingen in de afmetingen vast te stellen
 - in de energieprestatieberekening

legende

	bitumen		funderingsmetselwerk
	streek		huishoudelijk afwaterwerk
	metaalwerk		facades
	isolerende steen		regenwater
	isolatie		RF - u brandweerstand (u)
			$+0.00$ vloerpeil (m)

ABRA
 architectenbureaubrechtmans

broedplaats 28 | 2000 schoten | België | tel. +32(0)346528 00 | fax +32(0)346528 250 | www.abra.be

PROJECT: **NIEUWBOUW VAN EEN VRIJSTAANDE WONING** 201138

AANVRAAG VAN EEN STEDENBOUWKUNDIGE VERGUNNING
 LIGGINGPLAN - OMGEVINGSPLAN - PLANNEN

ADRES: Provincie Antwerpen
 Sportlaan 3
 2050 Schoten
 erf 1, sectie A, nr 111711

BOUWHEER: s

SCHAAL: 1/10000 1/1000 1/500 1/100

DATUM: 23.07.2013 11.12.2012

ONTWERPER: s wls

AANNEEMER: PLANNR

2012/332/01

VEILIGHEID: VALZINGEN DATUM

INGENIEUR: