

et de l'île...
sept janvier
et pour la
sont passés
Bret, notaire
vingt et de
ne mil neuf
et la fois
feuille pro
es acquiescés n
aires des paré
positions
en fois
e en cours
tent aux
aint ma
mmeille
anomis aus
soin ven
tousens et
rends quel
moment

Approuvé la nature d
un mot nul
W O K
m O Q




COMMUNE DE CHATELINAU

Plan d'une maison appartenant à Monsieur Alphonse Wauthion propriétaire à Châtelinau et située rue de Liège au même lieu.

Cette propriété a une contenance de cinquante et un centiares quatre-vingt décimètres carrés

Wauthion Alphonse

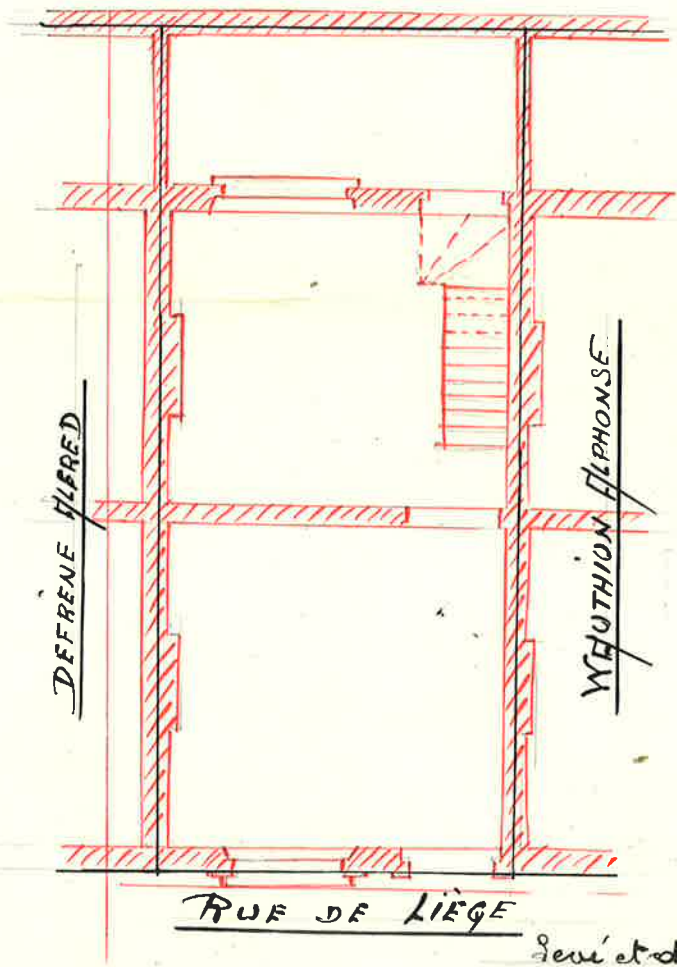

levé et dressé par le sous-
signé géomètre-juré, dument as-
surément par devant le Tribu-
nal de 1^{re} Instance de Charle-
roi en date du 7 Mars 1903
Châtelinau le 12 Juin 1920
Auguste Nelson

Echelle: 1/100