



LIEVEGEM 2 AFD/LOVENDEGEM 2 AFD/  
 SECTIE B 1127M, 1133C deel & 1128D deel.  
 SPLITSINGSPLAN.

SCHAAL: 1/250.

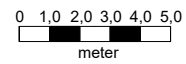

KADASTRAAL PLAN schaal 1/1000:

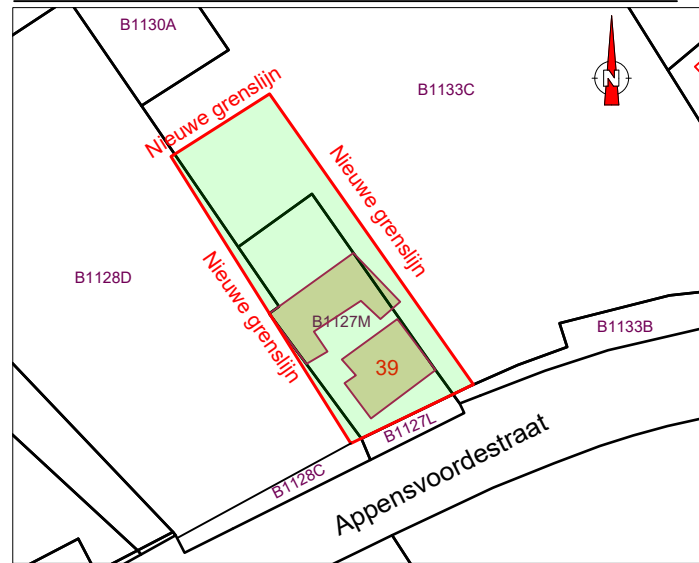

LEGENDE:

- Bestaande bebouwing
- Grenspaal
- Slikker
- TV - afsluiting
- Wateraansluiting
- RWA - aansluiting
- DWA - aansluiting
- Verlichtingspaal
- Haag
- Boom

BESCHRIJVING  
 GRENSLIJNEN


- A-B Nieuwe grenslijn
- B-C-D-E Rooilijn GR: 03/06/2020
- E-F Nieuwe grenslijn
- F-A Nieuwe grenslijn

GRENSPUNTEN

- A. Nieuwe paal
- B. Nieuwe paal
- C. Niet gematerialiseerd
- D. Niet gematerialiseerd
- E. Nieuwe paal
- F. Nieuwe paal

Opgemaakt te Heestert: op 10 mei 2025  
 Jan Prevost Landmeter-Expert LAN 131532 in samenwerking met Guy Vekeman  
 Beëdigd voor de Rechtbank van Eerste Aanleg te Kortrijk  
 Polisnummer beroepsverzekering: ZCN400066453/279  
 Maatschappij : ALLIANZ

Tel. 0472732761  
 Gauwelstraat 18 -8551 Heestert  
 E-mail : jan.prevost@gmail.com

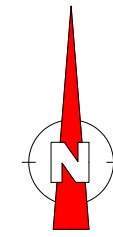

COÖRDINATENLIJST LAMBERT 72.

	X	Y
A.	97345.90	198601.31
B.	97372.86	198562.87
C.	97370.17	198561.59
D.	97358.04	198555.75
E.	97356.65	198555.08
F.	97332.86	198593.02

