

# Opzoeking kadaster


Meest recente toestand

Referentie van het dossier: 00-25-0588/001

Percelen:

Schaal: 1:250

Capakey	Adres	Geïdentificeerd door
24097A0356/00F000	Kelbergenstraat 52, 3290 Schaffen	Capakey

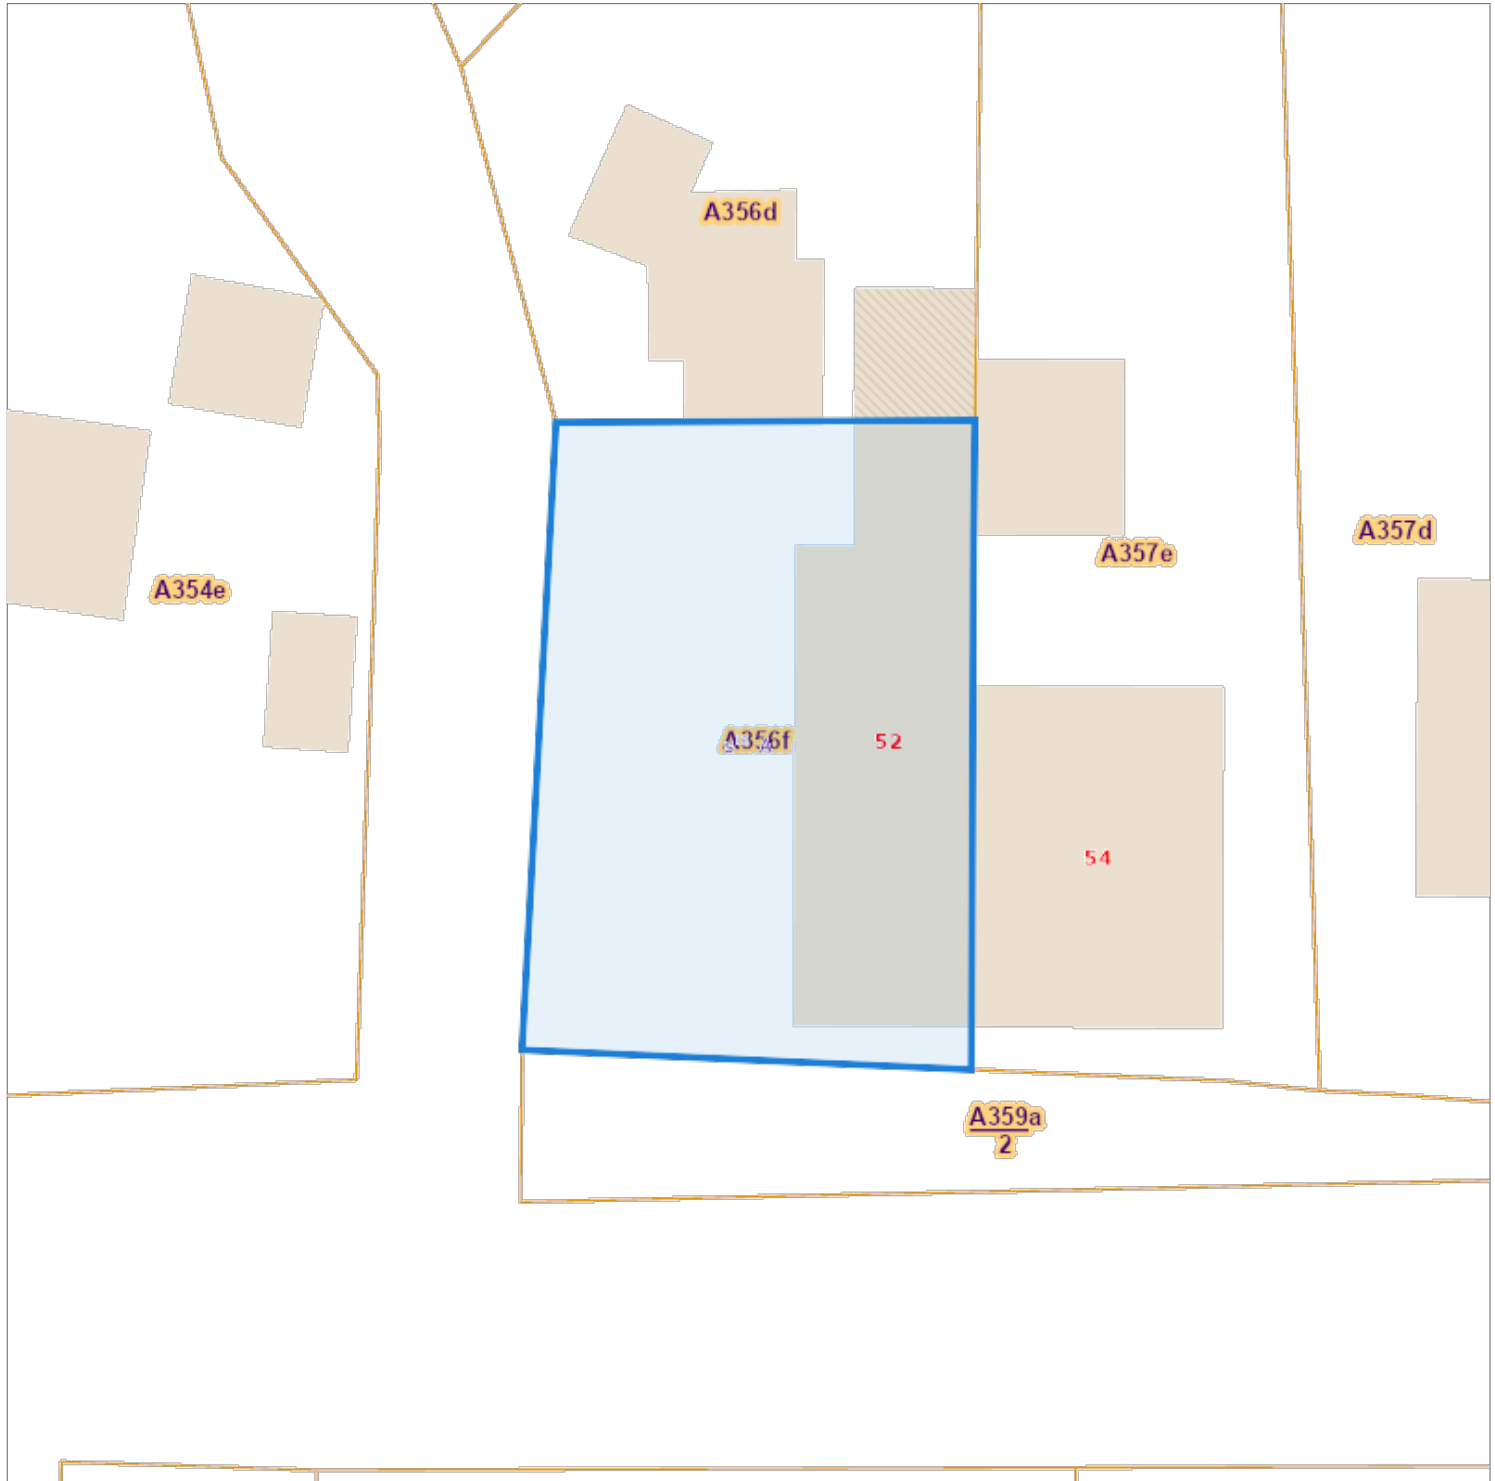

De AAPD, producent van de databank waarin deze gegevens zijn opgenomen, aanvaardt de intellectuele eigendomsrechten vermeld in de wet van 30 juni 1994 betreffende het auteursrecht en de naburige rechten.