

Gewestweg: N2
Kmpt: 41.692-41.711 (L)
Schaal: 1:1200
Gemeente: BEKKEVOORT
Plan: K-1195

Bouw Lijn 22M

Bouw Lijn 22M

H-MAUS, JAN
ROBBESRODE, 319



BAEKEN, 1) FELIX, 2) AUGUST, 3) THEOFIEL
BEKKEVOORT, ROBBESRODE

VERHEYDEN-MELLAERTS, DANIEL
SCHAARBEK, LANBOUWSTRAAT, 169
VERHEYDEN, EVRAAD
BEKKEVOORT, ROBBESRODE, 139

VAN HENTERRI
ST GILLES, FO

Rooi Lijn 22M

Rooi Lijn 14M

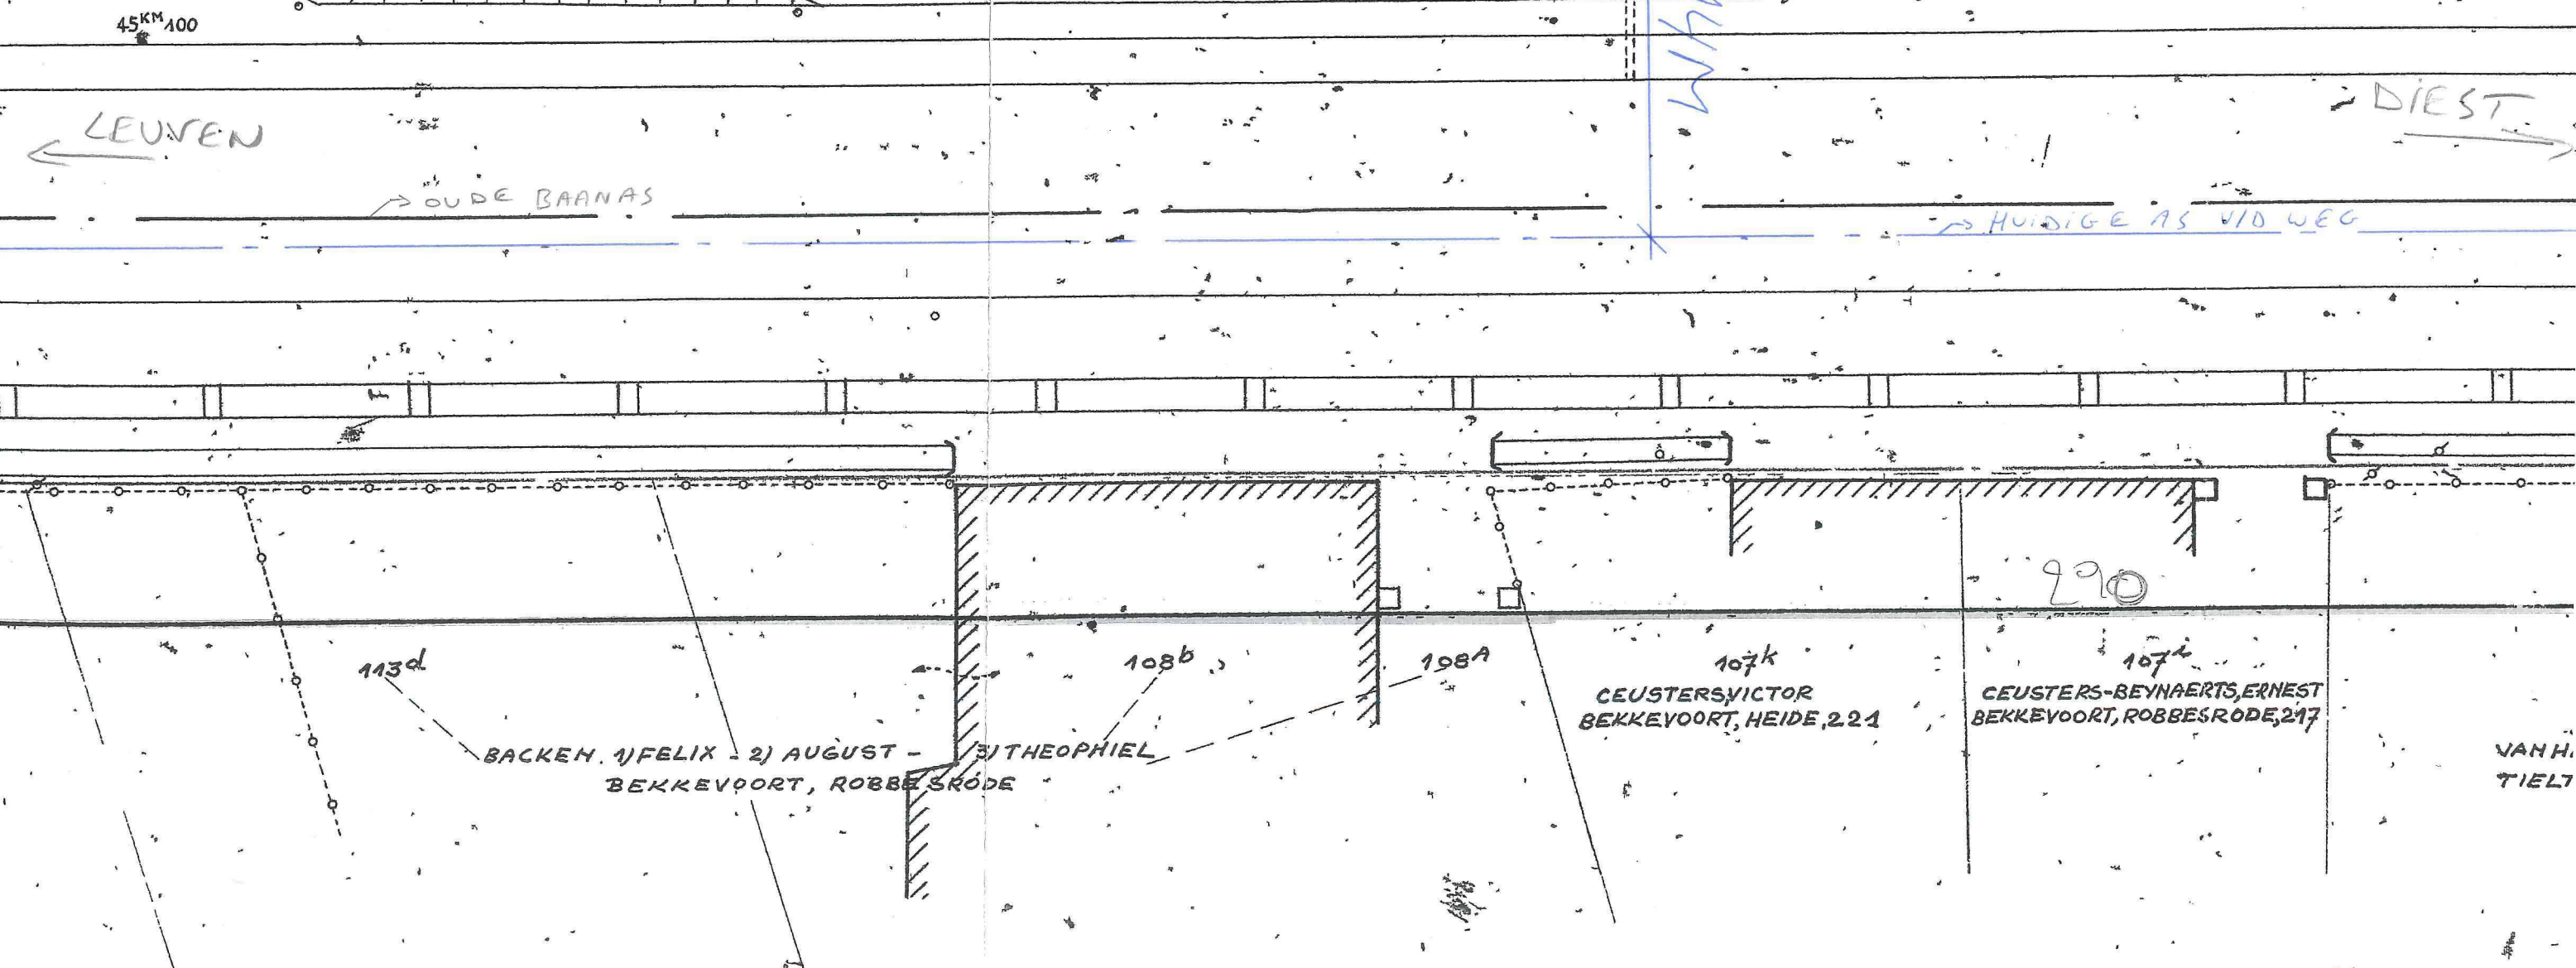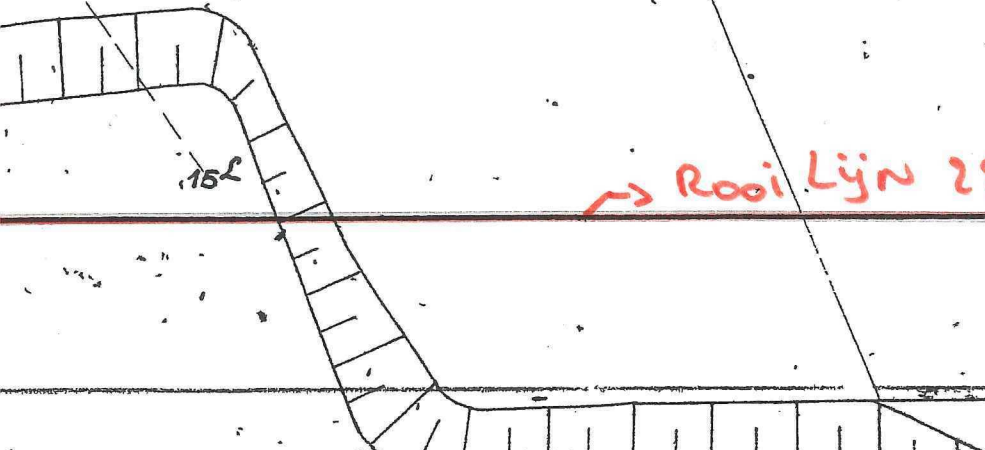

113d

BAEKEN, 1) FELIX - 2) AUGUST - 3) THEOFIEL
BEKKEVOORT, ROBBESRODE

108b

108A

107k
CEUSTERS-VICTOR
BEKKEVOORT, HEIDE, 221

107L
CEUSTERS-BEYNAERTS, ERNEST
BEKKEVOORT, ROBBESRODE, 217

VAN H.
TIELT