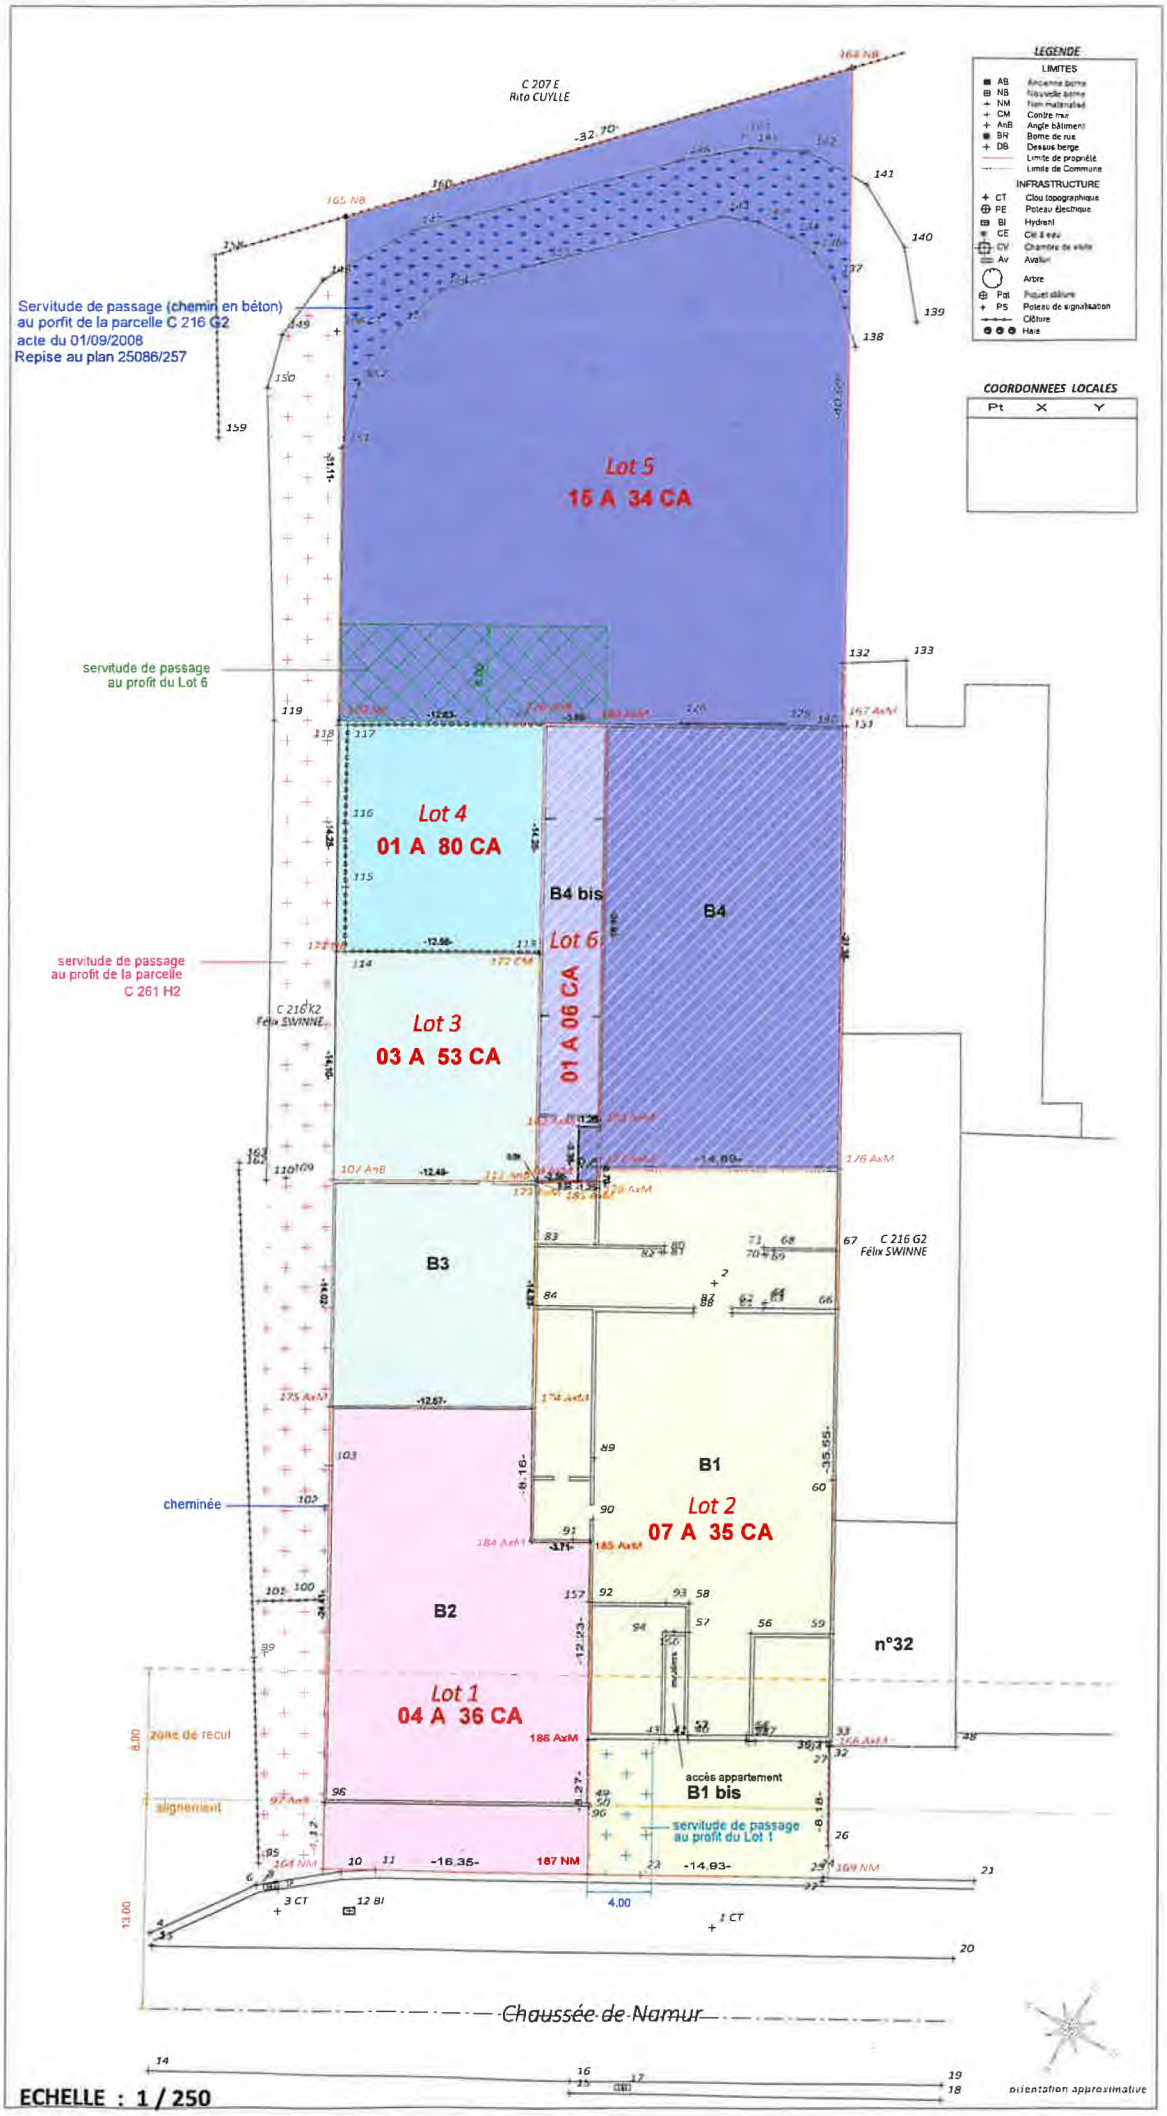
LEGENDE
LIMITES
AB Ancienne borne
NB Nouvelle borne
NM Non matérialisé
CM Contre mur
AnB Angle bâtiment
BR Borne de rue
DB Dessus berge
Limite de propriété
Limite de Commune
INFRASTRUCTURE
CT Clou topographique
PE Poteau électrique
BI Hydrant
CE Clé à eau
CV Chambre de visite
Av Avaloir
Arbre
Pot Poteau clôture
PS Poteau de signalisation
Clôture
Haie
COORDONNEES LOCALES
Pt X Y
C 207 E
Rita CUYLLE
Servitude de passage (chemin en béton)
au profit de la parcelle C 216 G2
acte du 01/09/2008
Repise au plan 25086/257
Lot 5
15 A 34 CA
servitude de passage
au profit du Lot 6
Lot 4
01 A 80 CA
B4 bis
B4
Lot 6
01 A 06 CA
servitude de passage
au profit de la parcelle
C 261 H2
C 216 K2
Félix SWINNE
Lot 3
03 A 53 CA
B3
C 216 G2
Félix SWINNE
B1
Lot 2
07 A 35 CA
cheminée
B2
n°32
Lot 1
04 A 36 CA
zone de recul
alignement
accès appartement
B1 bis
servitude de passage
au profit du Lot 1
Chaussée de Namur
ECHELLE : 1 / 250
orientation approximative