

# Opmetingsplan

## GEMEENTE Menen 1ste Afdeling, Sectie D, nummer 124t6/deel

OPGEMAAKT TE  
GENT, OP 15/05/2017

Dit plan werd geregistreerd in de databank van de afbakeningsplans van de Algemene Administratie van de Patrimoniumdocumentatie onder het referentienummer: 30427-10278



**THOMAS TERMOTE-VERHALLE**  
**LANDMETER-EXPERT**  
Beëdigd landmeter-expert voor de  
rechtbank van 1ste aanleg te Gent  
ingeschreven op tableau der  
landmeter-experten onder het nummer  
Identificatie LAN111456


**LEGENDE :**

- Gebouw
- Bestaand gebouw
- Muur
- Afsluiting
- Eigendomsgrans projectgebied
- Bron van de eigendomsgrans
- Kadastraal perceelnummer
- Eigenaar kadastraal perceel
- Knik- of hoekpunt eigendomsgrans gekend in coördinaten, niet gematerialiseerd

**Coördinatentabel**

NR	X	Y	Aard
1	62325.683	164808.287	gemene muur
2	62326.587	164808.462	gemene muur
3	62332.871	164807.881	gemene muur
4	62338.098	164807.421	gemene muur
5	62341.479	164790.585	gemene muur
6	62341.364	164790.595	gevel
7	62341.448	164785.058	gevel
8	62337.805	164784.931	gevel
9	62337.911	164783.463	gevel
10	62337.348	164783.468	tuinmuur
11	62336.470	164783.449	tuinmuur
12	62336.140	164783.405	tuinmuur
13	62336.150	164783.274	tuinmuur
14	62332.004	164782.945	gemene muur
15	62331.289	164785.826	gemene muur
16	62338.127	164806.965	gemene muur
17	62341.282	164807.140	gemene muur
18	62341.498	164797.736	gemene muur
19	62341.520	164795.924	gemene muur
20	62341.461	164781.871	gemene muur
21	62345.311	164781.974	gemene muur
22	62345.342	164774.589	gemene muur
23	62342.554	164774.525	gemene muur
24	62342.794	164761.802	gemene muur
25	62337.395	164761.626	gemene muur
26	62334.187	164774.163	gemene muur

### Situatieplan (1/1000)

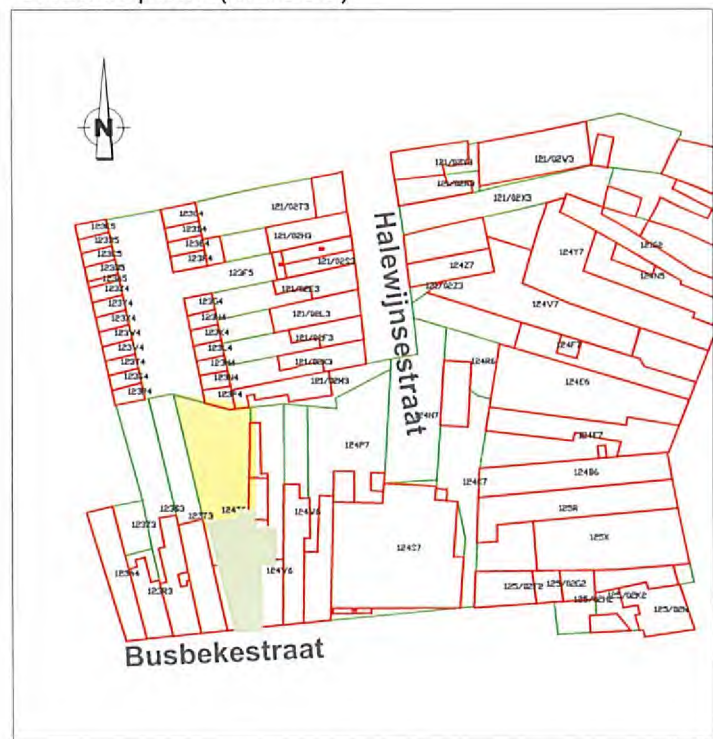

© De Algemene Administratie van de Patrimoniumdocumentatie is de enige eigenaar van de kadastrale gegevens 1.1.2015 die op dit document voorkomen.

### PV VAN OPMETING - SPLITSING VAN EIGENDOM

		<b>MENEN - DELORSPLEIN 16</b> Menen 1ste Afdeling, Sectie D, nr 124t6/deel				
Wed. Assiet 51 9000 GENT Tel : 09/253.56.84 Fax : 09/253.50.52 E-mail : info@assiet.be	NR. 1	SCHAAL 1/200	DATUM 15/05/2017	DOSSIERNR. 16/06249	TEKENAAR TTV	"NAAM".DWG 1606249-TO-JR-V2.dwg