

Opzoeking kadaster


Meest recente toestand

Referentie van het dossier: 00-01-0092/006

Percelen:

Schaal: 1:1000

Capakey	Adres	Geïdentificeerd door
46322C1111/00W000	Hamerstraat 38, 9190 Stekene	Capakey

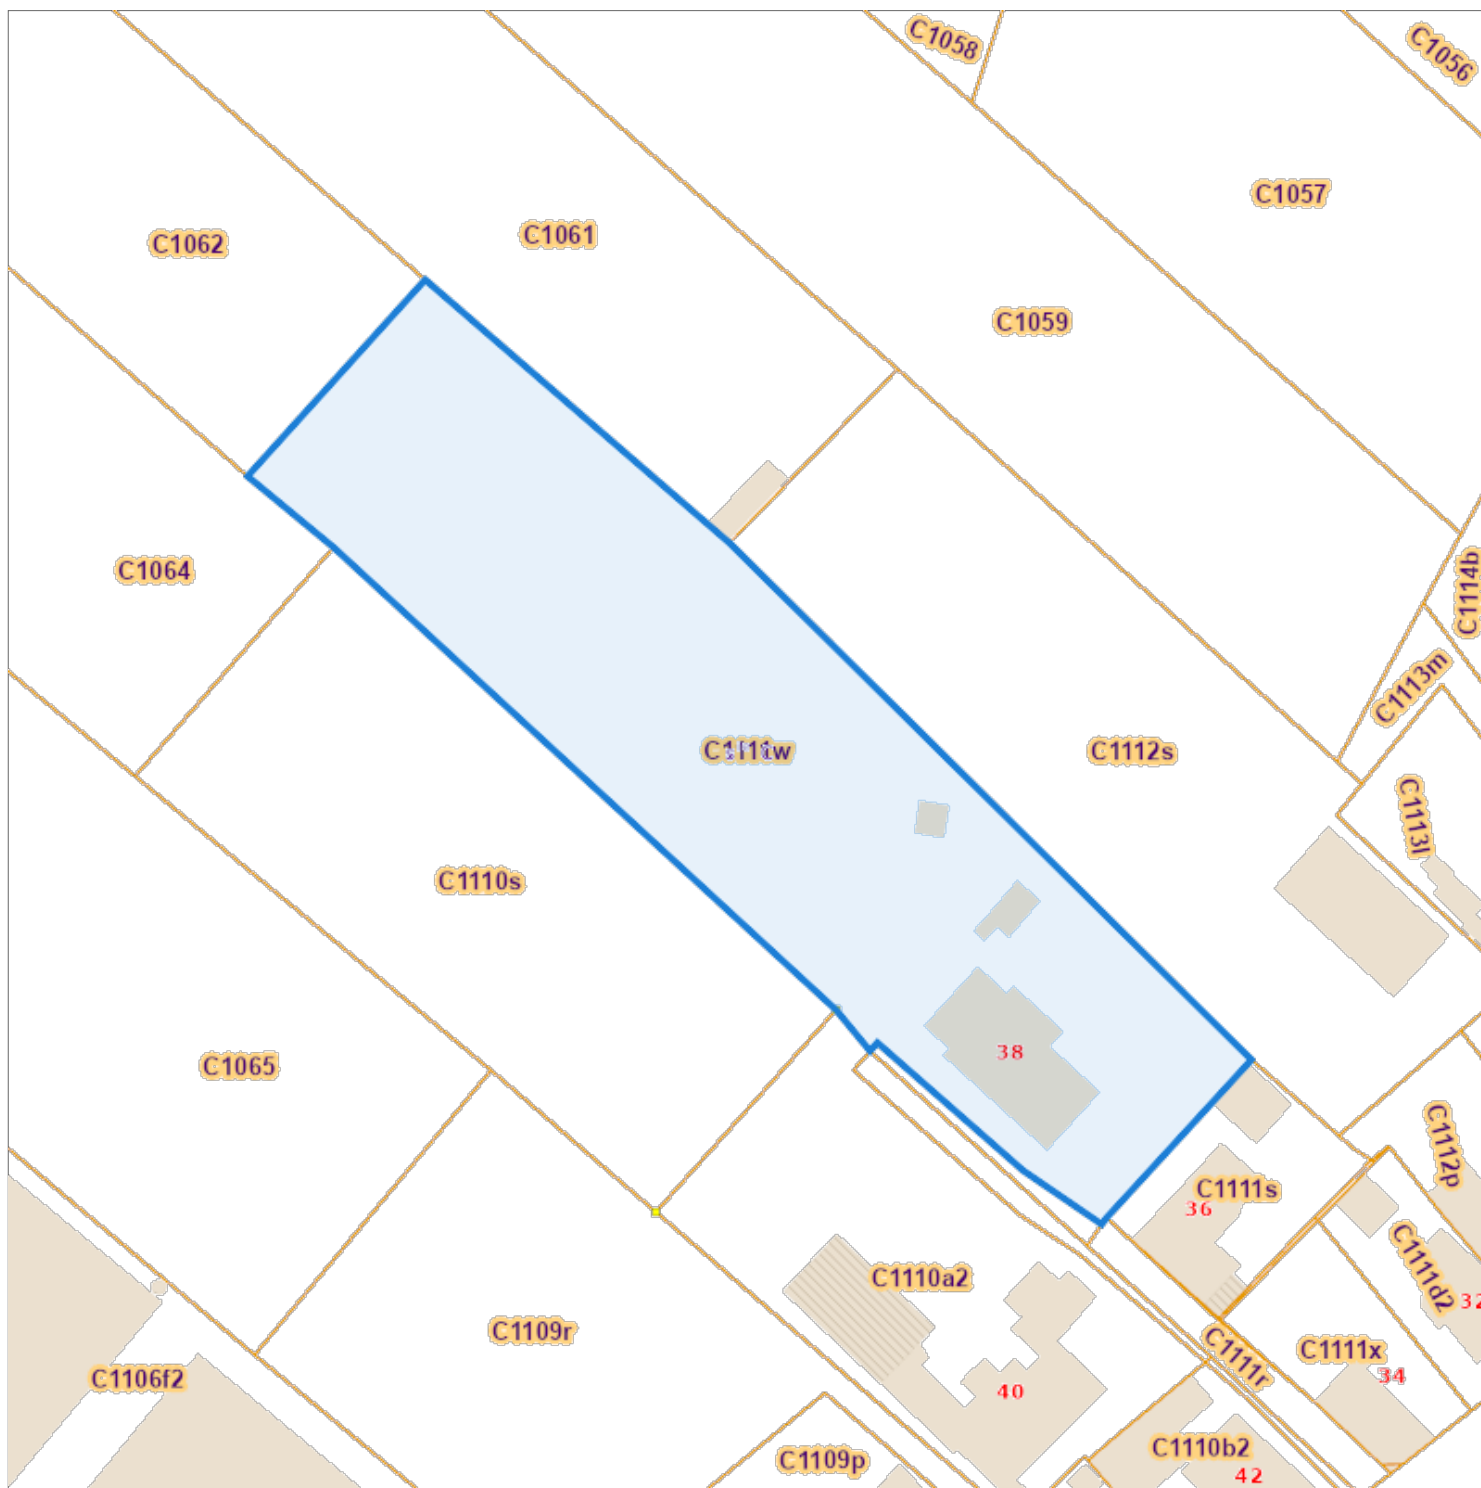

De AAPD, producent van de databank waarin deze gegevens zijn opgenomen, aanvaardt de intellectuele eigendomsrechten vermeld in de wet van 30 juni 1994 betreffende het auteursrecht en de naburige rechten.