

Opzoeking kadaster


Fiscale toestand

Referentie van het dossier: 00-01-3879/001

Percelen:

Schaal: 1:1000

Capakey	Adres	Geïdentificeerd door
46021A0963/00F004	Albrecht Rodenbachstraat 48, 9100 Sint-Niklaas	Capakey

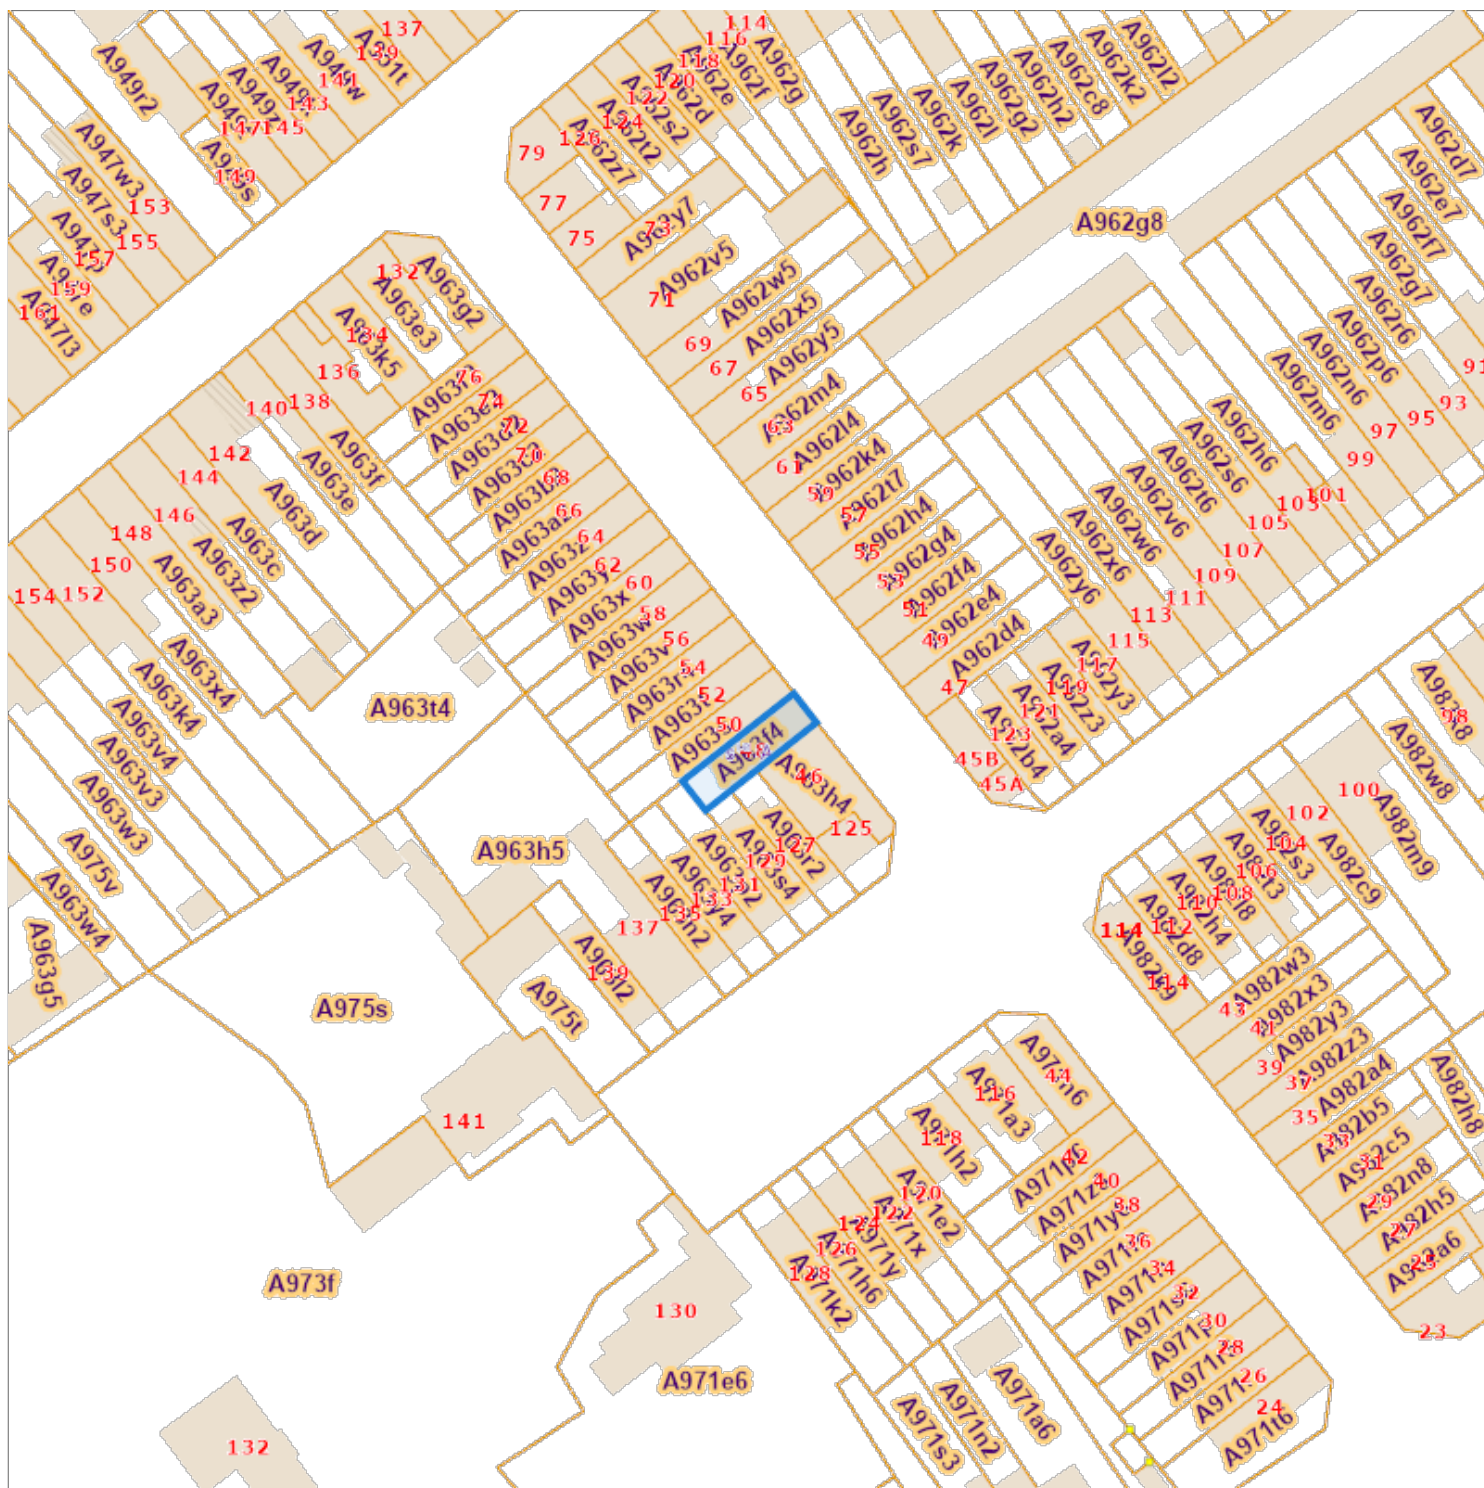

De AAPD, producent van de databank waarin deze gegevens zijn opgenomen, geniet de intellectuele eigendomsrechten vermeld in de wet van 30 juni 1994 betreffende het auteursrecht en de naburige rechten.