

Opzoeking kadaster


Meest recente toestand

Referentie van het dossier: 00-00-7760/119

Percelen:

Schaal: 1:250

Capakey	Adres	Geïdentificeerd door
46442C0605/00S002	Hertenhof 47, 9100 Sint-Niklaas	Capakey

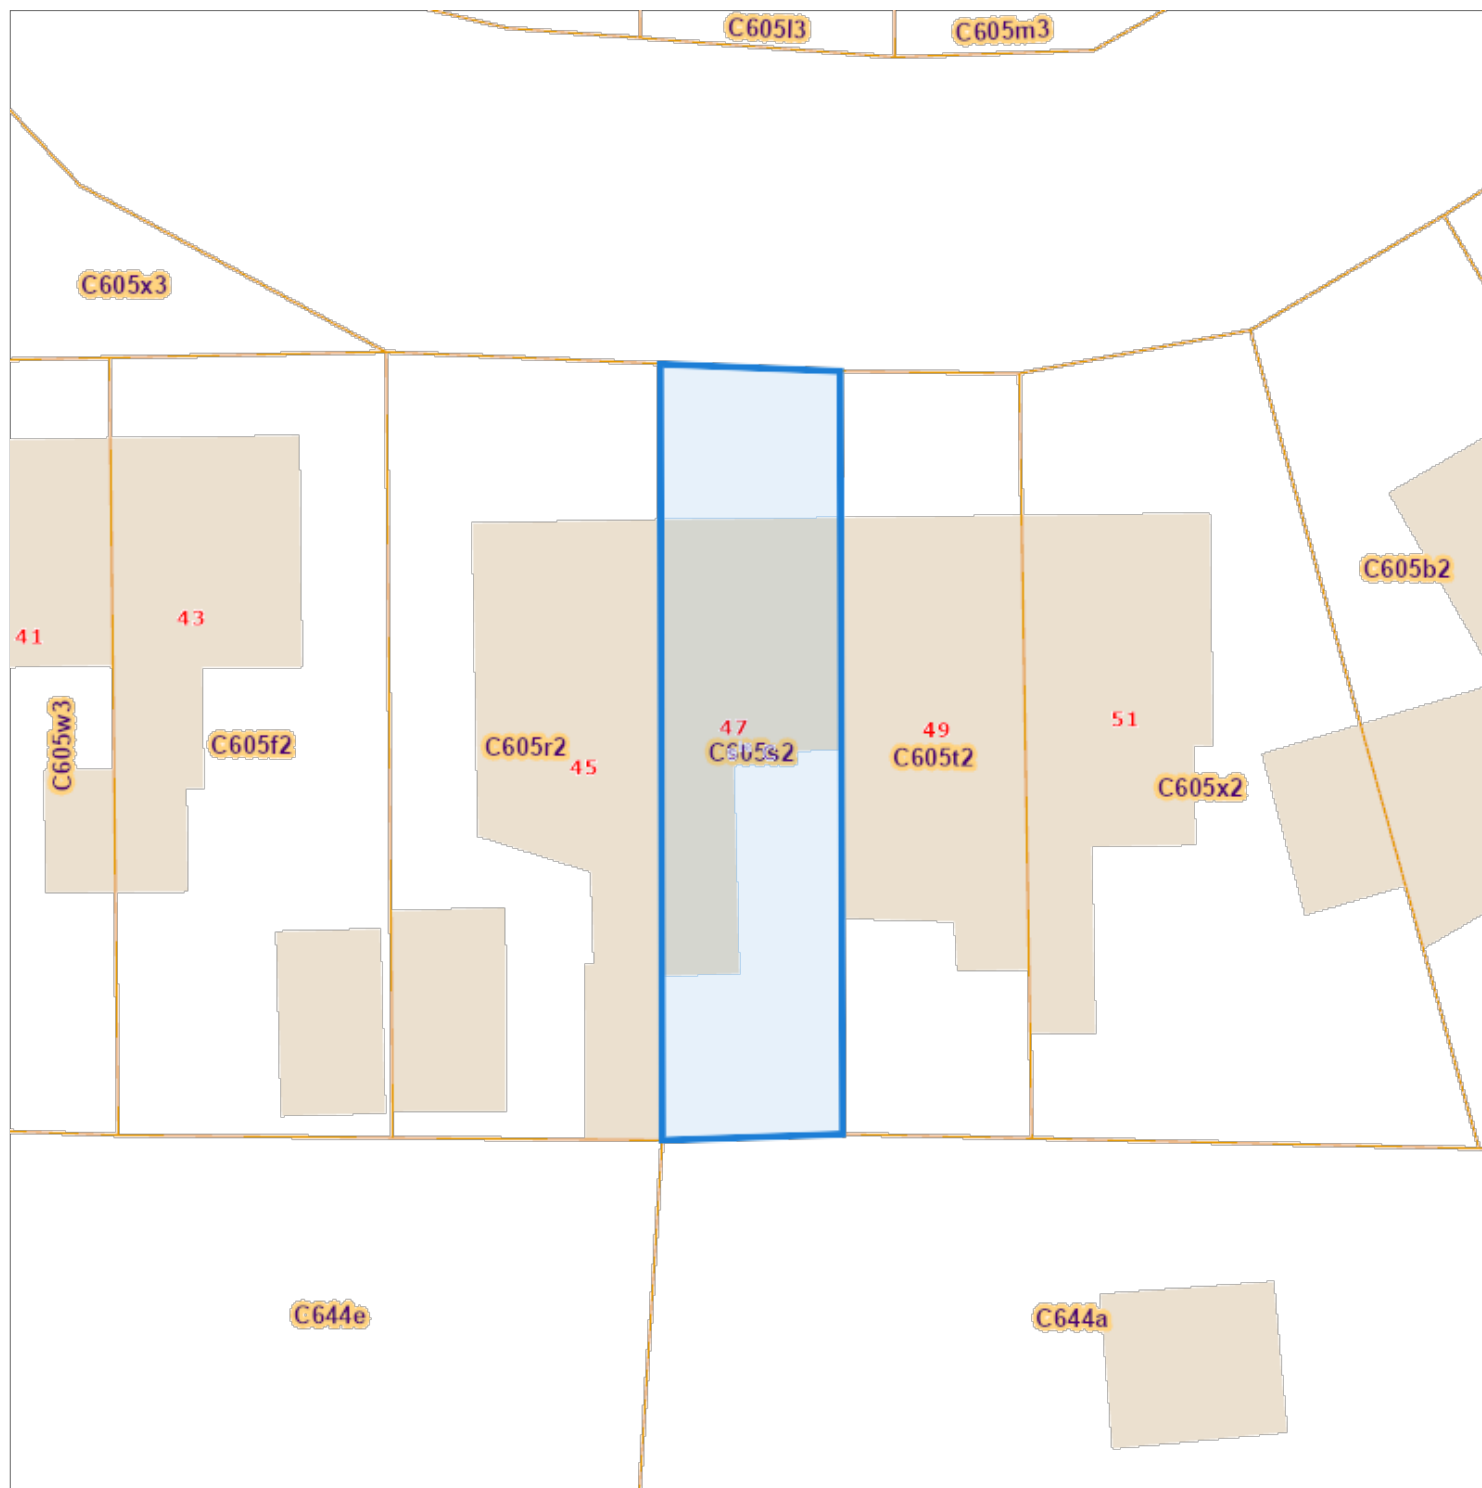

De AAPD, producent van de databank waarin deze gegevens zijn opgenomen, aanvaardt de intellectuele eigendomsrechten vermeld in de wet van 30 juni 1994 betreffende het auteursrecht en de naburige rechten.