


E1-03353-02

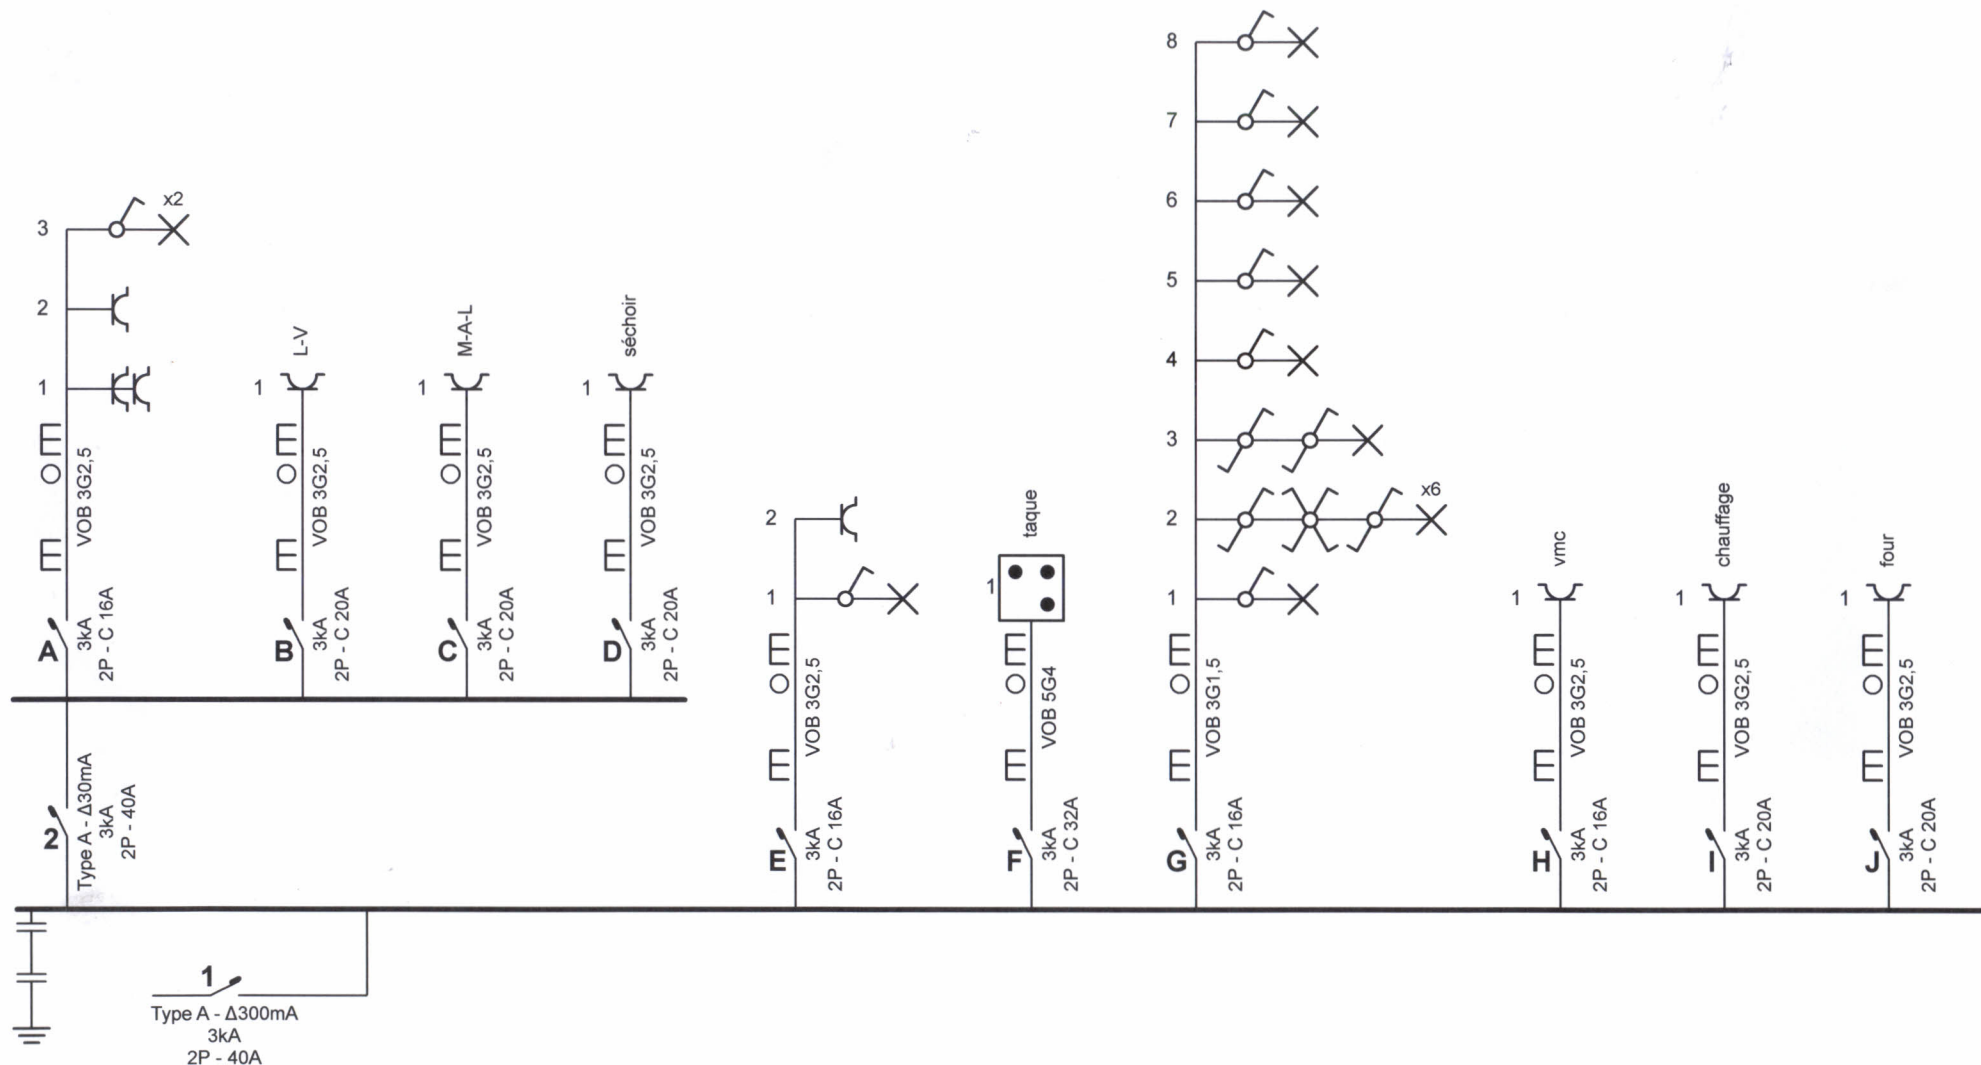


Organisme agréé
ENERCETEC

Robert FREDERIC
enercetec 0455 12 67 52
10/8/2021

Adresse de l'installation électrique
BAJART SA REZ-DE-JARDIN GAUCHE 0.1
RUE BOURGMESTRE FERNAND 53 Boîte 01
5020 MALONNE

Installateur
Biston Electricité S.P.R.L.
Rue de la 1er Division Marocaine 51
5030 Gembloux
GSM: 0476 76 93 06
e-mail: biston-electricite@skynet.be
TVA BE 0896.593.962

p. 1/4
Schéma unifilaire
2 x 230V ~ 50Hz

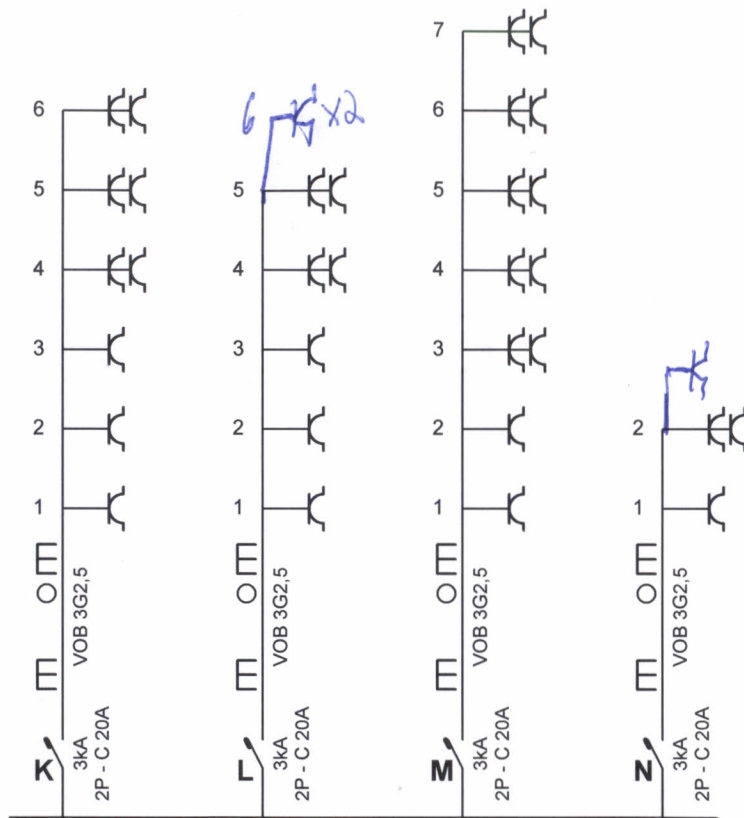


Organisme agréé
ENERCETEC




Adresse de l'installation électrique
BAJART SA REZ-DE-JARDIN GAUCHE 0.1
RUE BOURGMESTRE FERNAND 53 Boîte 01
5020 MALONNE

Installateur
Biston Electricité S.P.R.L.
Rue de la 1er Division Marocaine 51
5030 Gembloux
GSM: 0476 76 93 06
e-mail: biston-electricite@skynet.be
TVA BE 0896.593.962

p. 2/4
Schéma unifilaire
2 x 230V ~ 50Hz

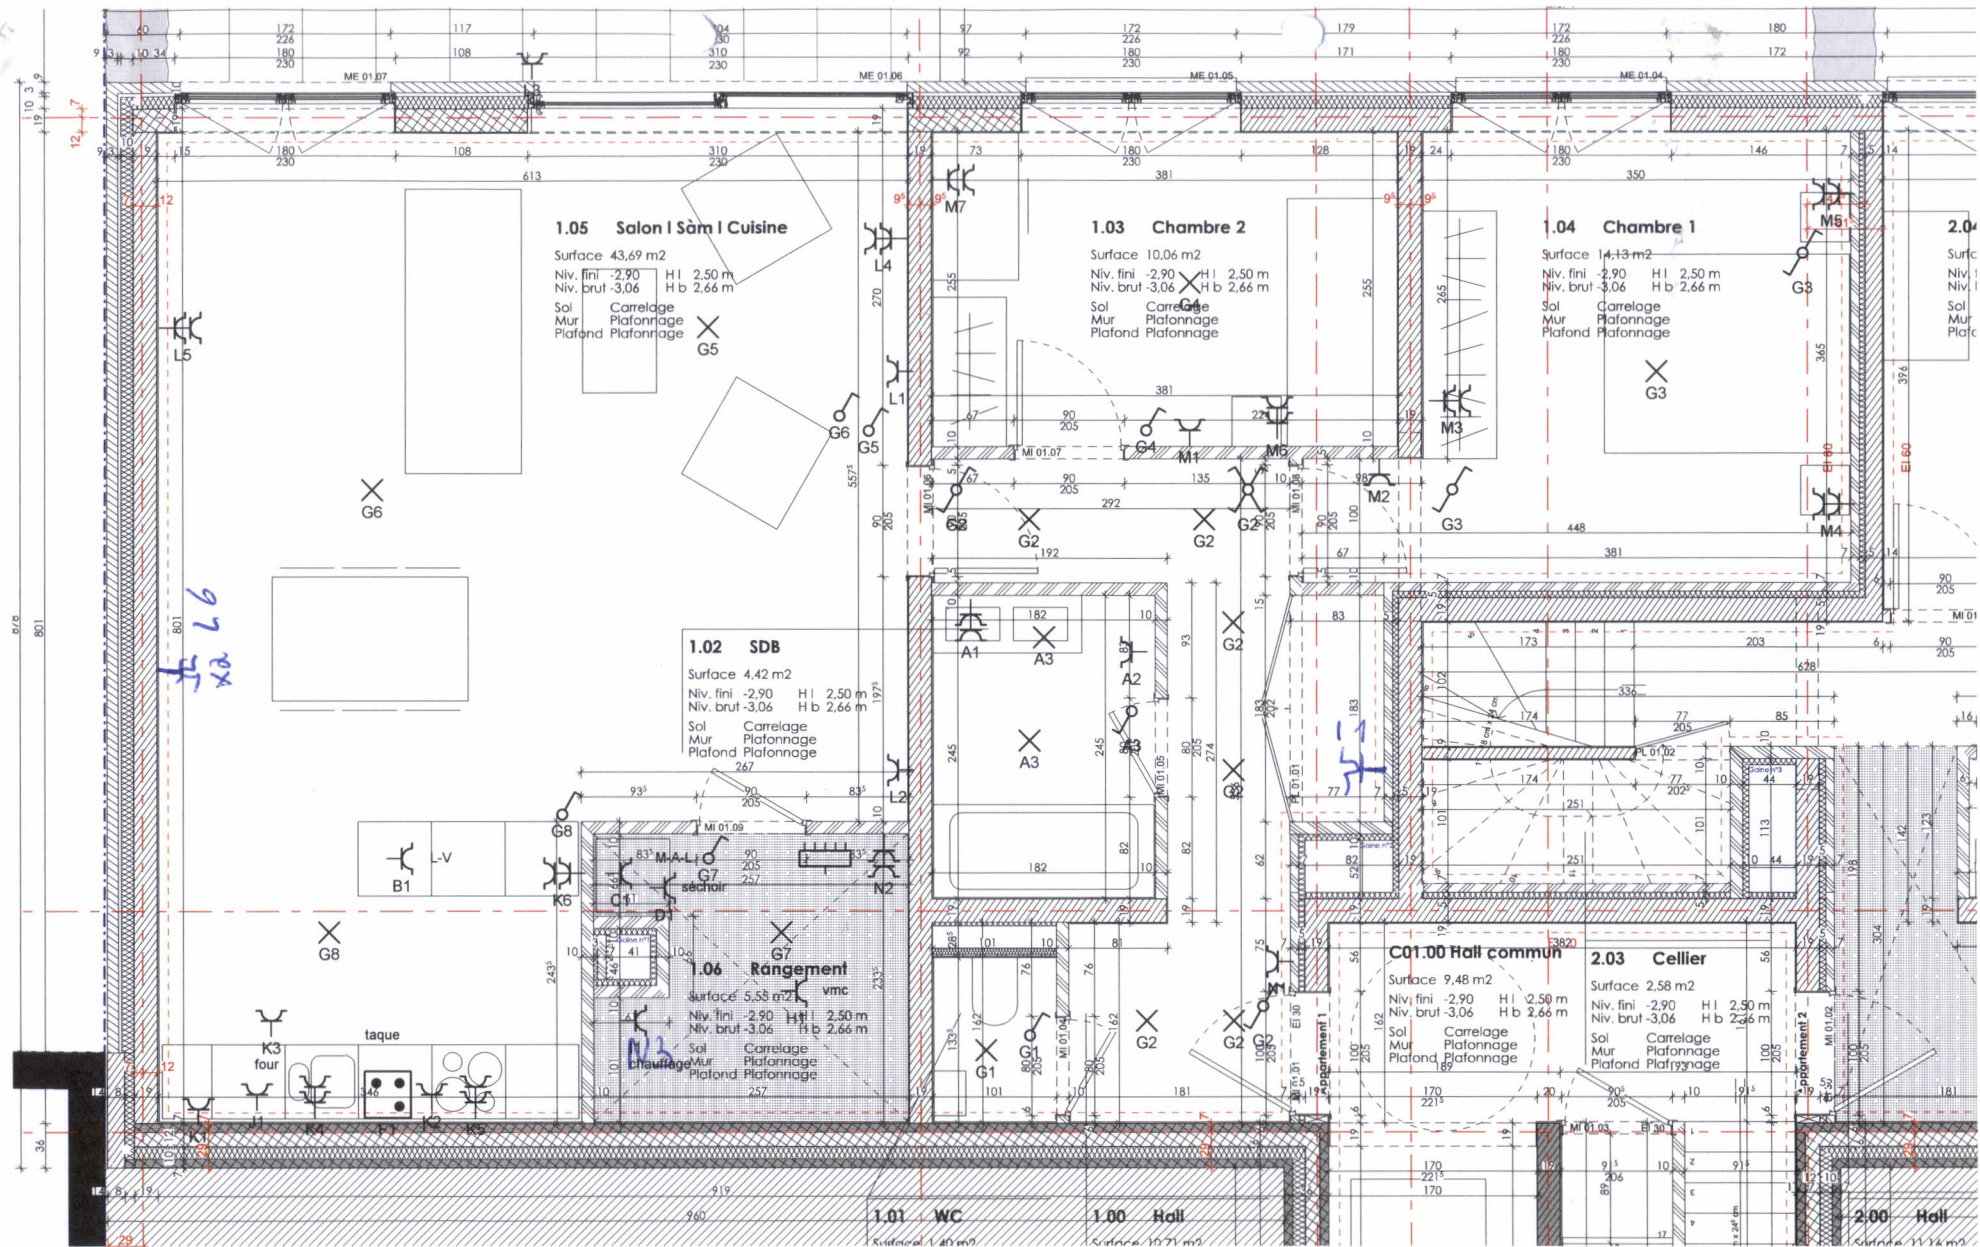

Organisme agréé
ENERCETEC

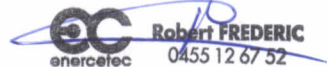

Adresse de l'installation électrique
BAJART SA REZ-DE-JARDIN GAUCHE 0.1
RUE BOURGMESTRE FERNAND 53 Boîte 01
5020 MALONNE

Installateur
Biston Electricité S.P.R.L.
Rue de la 1er Division Marocaine 51
5030 Gembloux
GSM: 0476 76 93 06
e-mail: biston-electricite@skynet.be
TVA BE 0896.593.962

p. 3/4
Schéma de position
2 x 230V ~ 50Hz