


La plante Pairelle 6

SURFACE TOTALE : 338.40 m² • SURFACE HABITABLE : 309.93 m² • ÉTAGES : 4 • PIÈCES : 19



▼ Rez-de-chaussée

SURFACE TOTALE : 125.02 m² • SURFACE HABITABLE : 125.03 m² • PIÈCES : 7

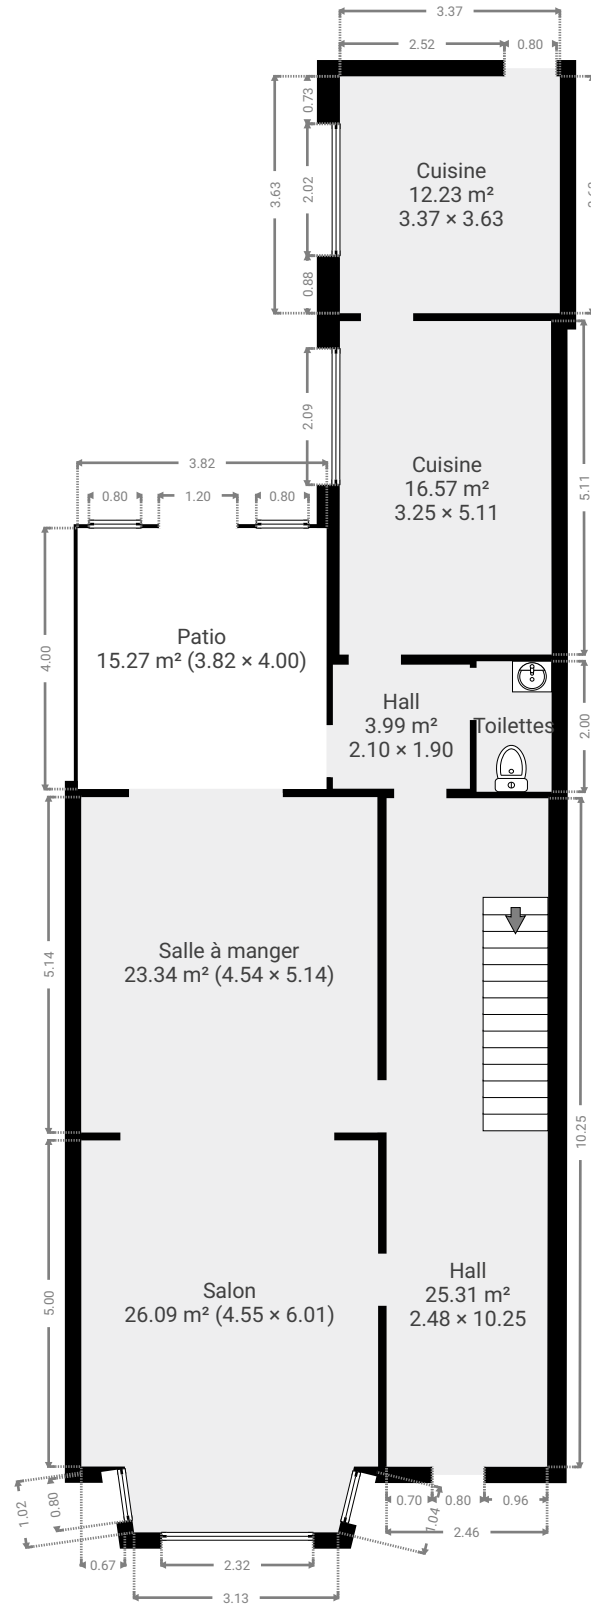


CE PLAN EST FOURNI EN LETAT SANS GARANTIE D'aucune sorte. Notavisit N'ACCORDE AUCUNE GARANTIE, Y COMPRIS, SANS S'Y LIMITER, DES GARANTIES QUANT À LA QUALITE ET À LA PRÉCISION DES DIMENSIONS.




La plante Pairelle 6

SURFACE TOTALE : 338.40 m² • SURFACE HABITABLE : 309.93 m² • ÉTAGES : 4 • PIÈCES : 19

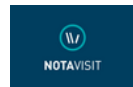

▼ 1er étage

SURFACE TOTALE : 108.12 m² • SURFACE HABITABLE : 108.12 m² • PIÈCES : 7

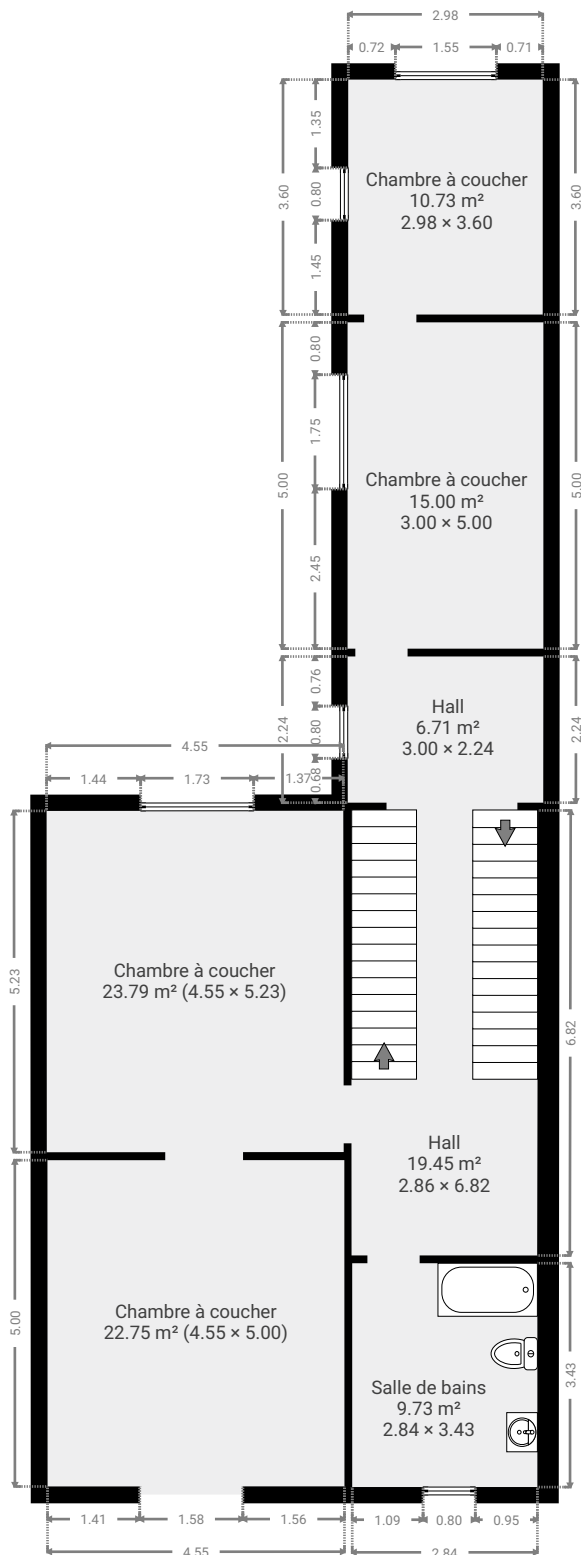

CE PLAN EST FOURNI EN LETAT SANS GARANTIE D'AUCUNE SORTE. Notavisit N'ACCORDE AUCUNE GARANTIE, Y COMPRIS, SANS S'Y LIMITER, DES GARANTIES QUANT À LA QUALITE ET À LA PRÉCISION DES DIMENSIONS.




La plante Pairelle 6

SURFACE TOTALE : 338.40 m² • SURFACE HABITABLE : 309.93 m² • ÉTAGES : 4 • PIÈCES : 19



▼ 2e étage

SURFACE TOTALE : 72.69 m² • SURFACE HABITABLE : 60.50 m² • PIÈCES : 4

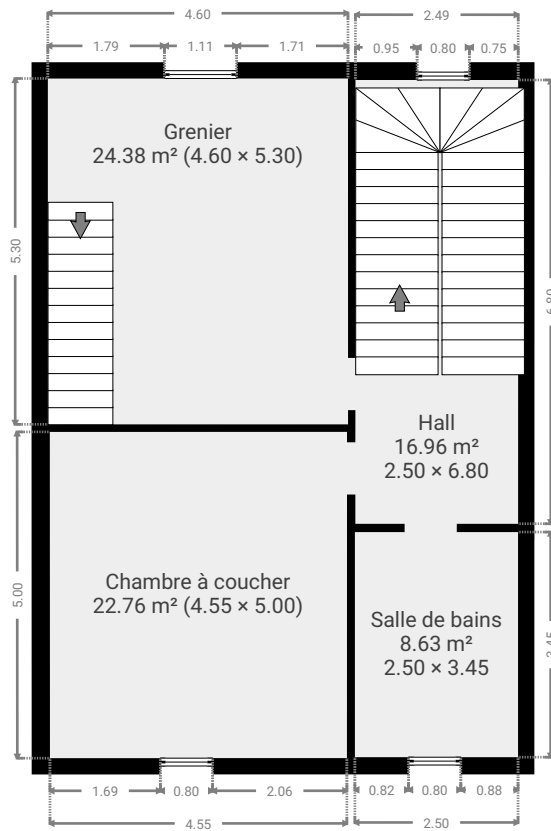

CE PLAN EST FOURNI EN L'ÉTAT SANS GARANTIE D'AUCUNE SORTE. Notavisit N'ACCORDE AUCUNE GARANTIE, Y COMPRIS, SANS S'Y LIMITER, DES GARANTIES QUANT À LA QUALITÉ ET À LA PRÉCISION DES DIMENSIONS.




La plante Pairelle 6

SURFACE TOTALE : 338.40 m² • SURFACE HABITABLE : 309.93 m² • ÉTAGES : 4 • PIÈCES : 19



▼ 3e étage

SURFACE TOTALE : 32.57 m² • SURFACE HABITABLE : 16.29 m² • PIÈCES : 1

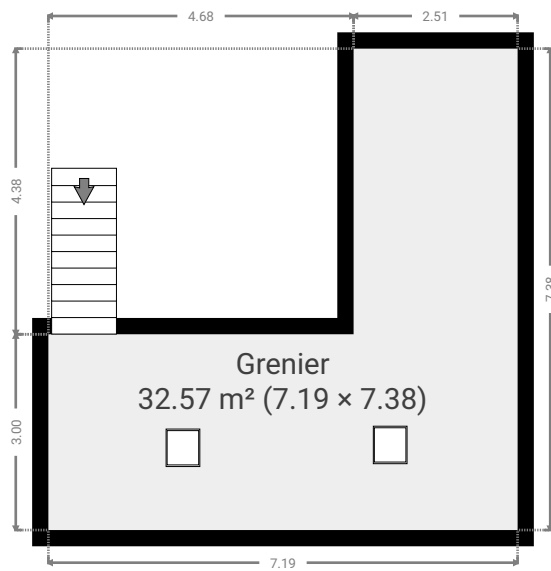

CE PLAN EST FOURNI EN LETAT SANS GARANTIE D'AUCUNE SORTE. Notavisit N'ACCORDE AUCUNE GARANTIE, Y COMPRIS, SANS S'Y LIMITER, DES GARANTIES QUANT À LA QUALITE ET À LA PRÉCISION DES DIMENSIONS.

