


Erpent Haymont 11

SURFACE TOTALE : 235.69 m² • SURFACE HABITABLE : 196.81 m² • ÉTAGES : 2 • PIÈCES : 13



▼ Rez-de-chaussée

SURFACE TOTALE : 146.52 m² • SURFACE HABITABLE : 122.03 m² • PIÈCES : 7

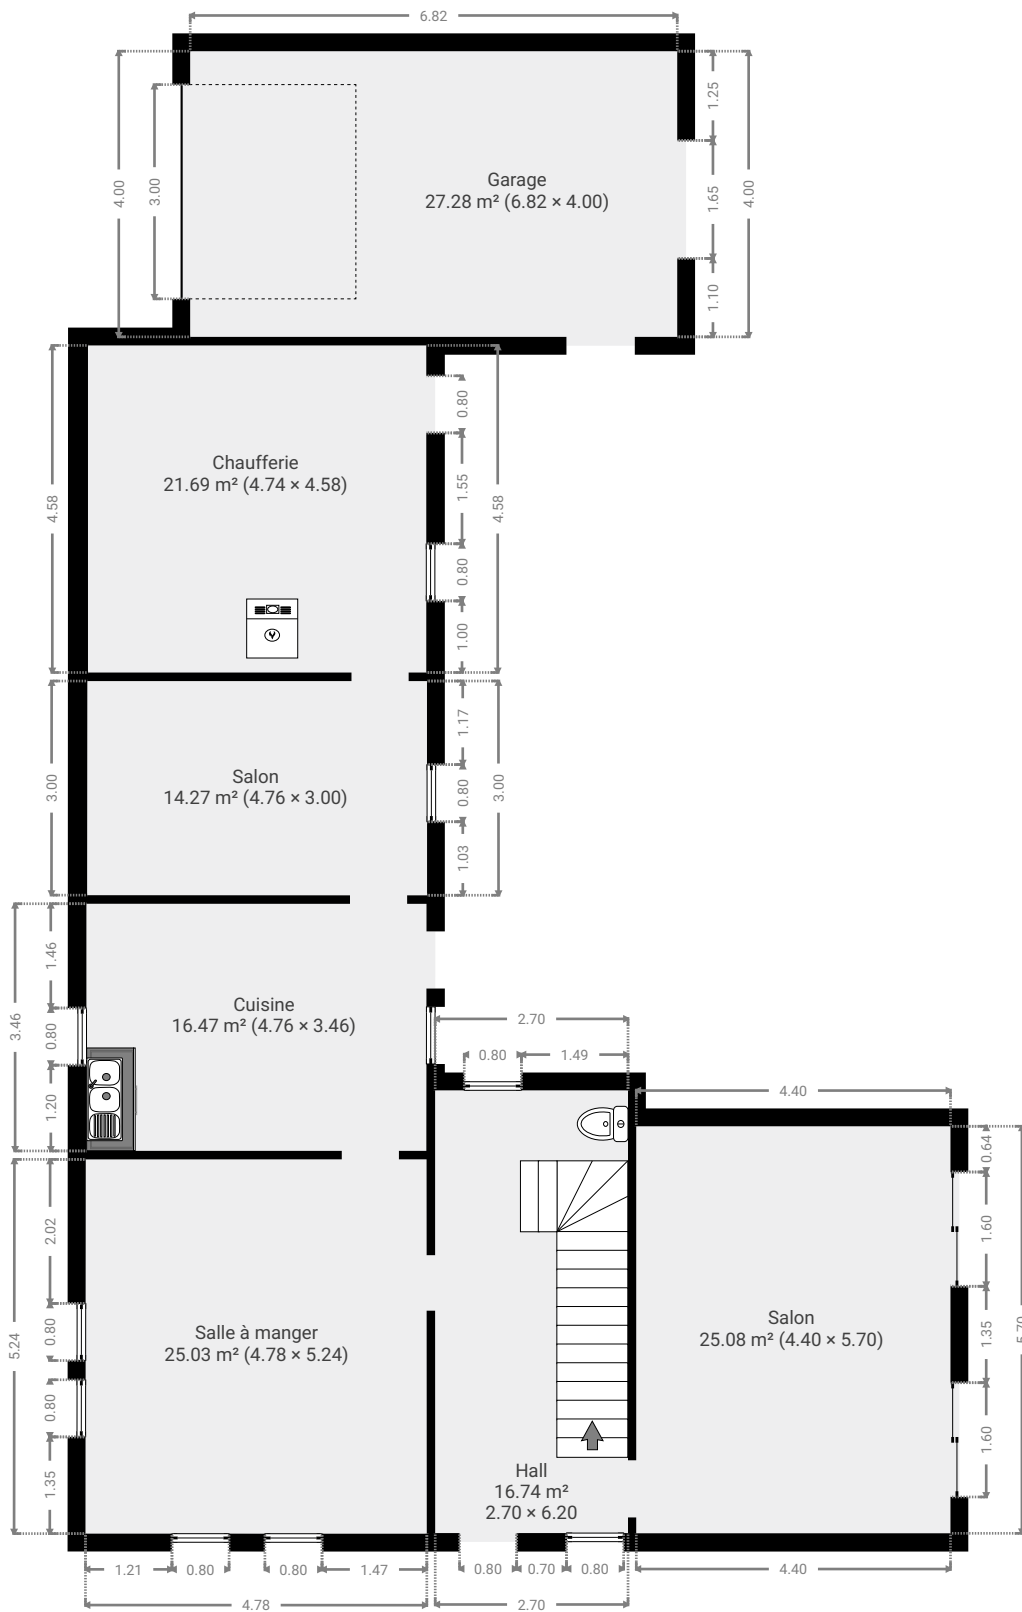


CE PLAN EST FOURNI EN L'ÉTAT SANS GARANTIE D'AUCUNE SORTE. Notavisit N'ACCORDE AUCUNE GARANTIE, Y COMPRIS, SANS S'Y LIMITER, DES GARANTIES QUANT À LA QUALITÉ ET À LA PRÉCISION DES DIMENSIONS.

0 1 2 3 4 5m
1:106
Page 1/2


Erpent Haymont 11

SURFACE TOTALE : 235.69 m² • SURFACE HABITABLE : 196.81 m² • ÉTAGES : 2 • PIÈCES : 13

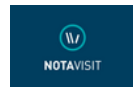

▼ 1er étage

SURFACE TOTALE : 89.17 m² • SURFACE HABITABLE : 74.78 m² • PIÈCES : 6

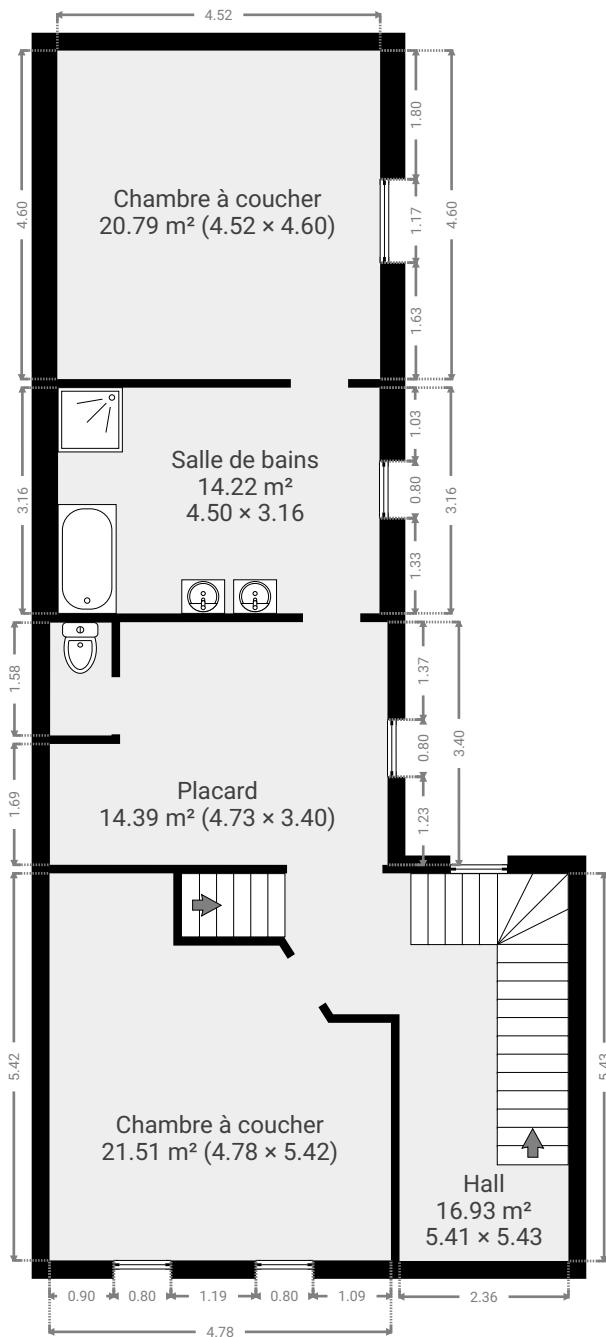

CE PLAN EST FOURNI EN L'ÉTAT SANS GARANTIE D'AUCUNE SORTE. Notavisit N'ACCORDE AUCUNE GARANTIE, Y COMPRIS, SANS S'Y LIMITER, DES GARANTIES QUANT À LA QUALITÉ ET À LA PRÉCISION DES DIMENSIONS.

0 1 2 3 4 5m
1:106
Page 2/2