

PROJET DE DIVISION

PROVINCE DE LIEGE

VILLE DE HUY

d'une parcelle sise : rue Emile Vandervelde et rue des Chardonnerets à 4500 HUY (Ben-Ahin)



cadastree : 3ème division Ben-Ahin, section C, n° 591E

appartenant à : Transport Léon Dubois

rus des Chardonnerets n°10 à 4500 HUY (Ben-Ahin)

COORDONNEES LAMBERT 72

	X	Y	
1	206039.70	132538.42	Limite parcellaire, non matérialisé
2	206040.01	132542.96	Limite parcellaire, non matérialisé
3	206039.57	132546.21	Limite parcellaire, non matérialisé
4	206036.80	132554.46	Limite parcellaire, non matérialisé
5	206036.06	132559.44	Limite parcellaire, non matérialisé
6	206036.42	132561.52	Limite parcellaire, non matérialisé
7	206037.25	132564.27	Limite parcellaire, non matérialisé
8	206038.51	132567.91	Limite parcellaire, non matérialisé
9	206055.40	132567.51	Limite parcellaire, non matérialisé
10	206072.03	132568.30	Limite parcellaire, borne existant
11	206075.77	132545.20	Limite parcellaire, non matérialisé
12	206070.18	132544.50	Limite parcellaire, non matérialisé
13	206070.93	132539.91	Limite parcellaire, non matérialisé
14	206031.10	132549.79	Limite parcellaire, non matérialisé
15	206024.39	132568.24	Limite parcellaire, non matérialisé
A	206045.62	132547.28	Coin bâtiment n°110
B	206084.74	132554.26	Coin bâtiment n°110

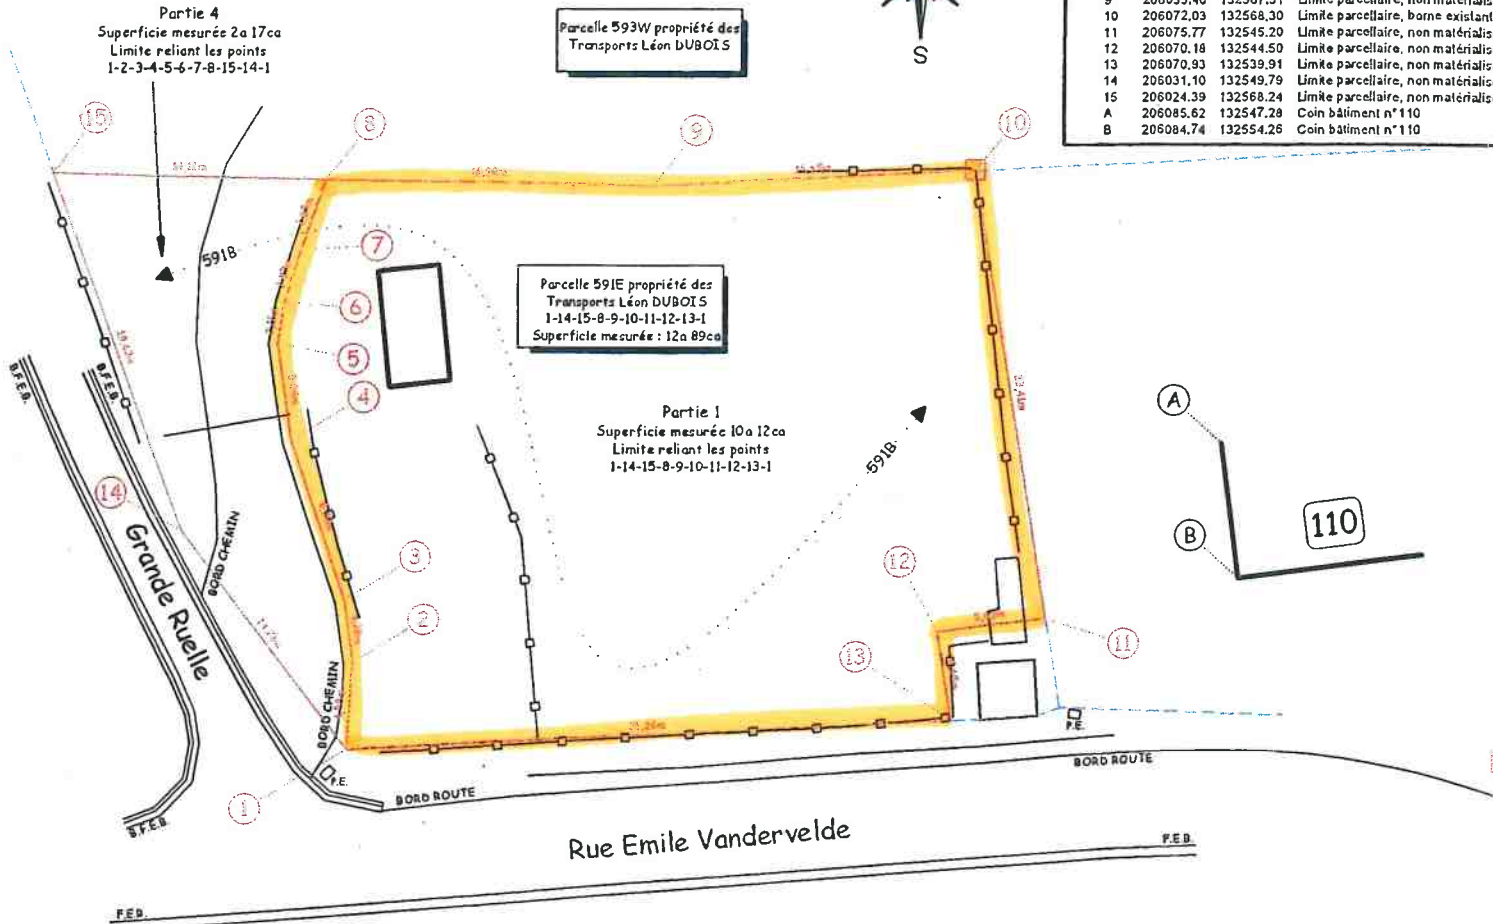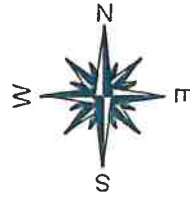

Plan levé et dressé par :

DONNE GERALD

Rue Petit Sery, n° 1 à 4557 TINLOT (Sery)

Tél, Fax : 085/21.27.23 GSM : 0497/20.38.29

Géomètre-Expert conventionné ACED (cadastre).

PLAN TERRIER

Ech : 1/250