

Erkend Organisme

BTV
 Leuvensesteenweg 383 bus 1
 3200 Aarschot
 Tel.: 016 63 47 45
 Fax: 016 63 12 21
 e-mail: btv.vlaamsbrabant@btvcontrol.be

Plaats van de elektrische installatie

Jozef Westhof
 Stokstestraat 33
 3390 Tielt-Winge
 GSM: 0498239561


Installateur

E.L.C. - S.V.C. NV
 Leuvensesteenweg 4
 3390 Tielt-Winge
 Tel.: 016 63 10 80
 Fax: 016 63 23 84
 e-mail: dannyelcsvc@gmail.com
 BTW BE 0448.515.924

p. 1/8
Eendraadschema

Datum: 23/10/2023

3 x 400V + N ~ 50Hz

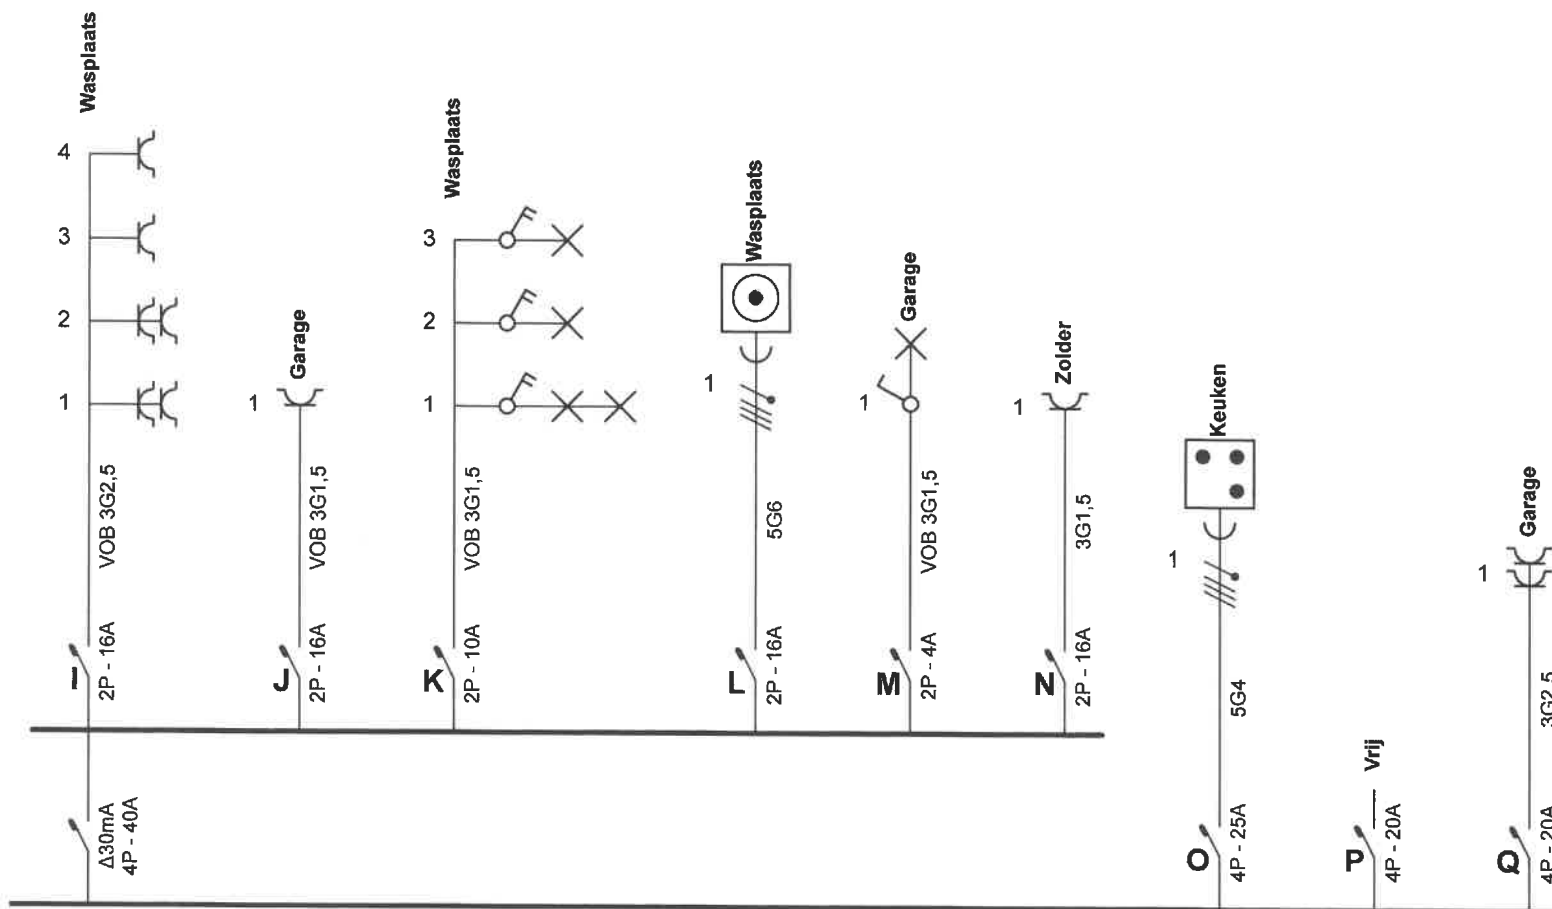

Erkend Organisme

BTV
 Leuvensesteenweg 383 bus 1
 3200 Aarschot
 Tel.: 016 63 47 45
 Fax: 016 63 12 21
 e-mail: btv.vlaamsbrabant@btvcontrol.be

Plaats van de elektrische installatie

Jozef Westhof
 Stokstestraat 33
 3390 Tielt-Winge
 GSM: 0498239561

Installateur


E.L.C. - S.V.C. NV
 Leuvensesteenweg 4
 3390 Tielt-Winge
 Tel.: 016 63 10 80
 Fax: 016 63 23 84
 e-mail: dannyelcsvc@gmail.com
 BTW BE 0448.515.924

p. 2/8
 Eendraadschema

Datum: 23/10/2023

3 x 400V + N ~ 50Hz

Kelder

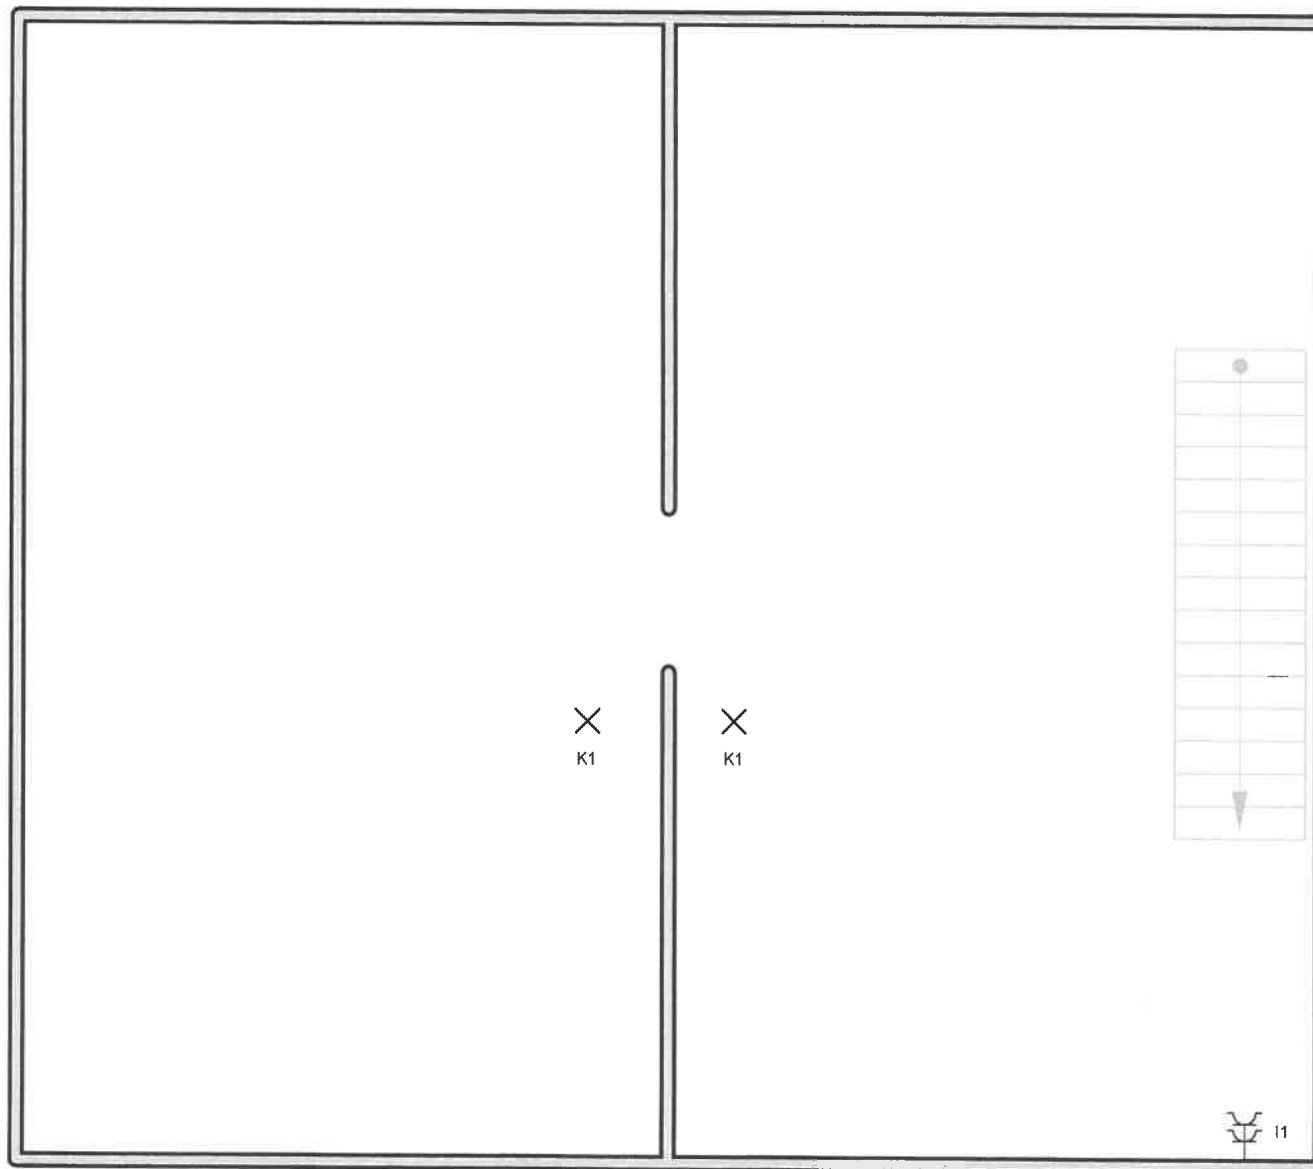

Erkend Organisme

BTV
Leuvensesteenweg 383 bus 1
3200 Aarschot
Tel.: 016 63 47 45
Fax: 016 63 12 21
e-mail: btv.vlaamsbrabant@btvcontrol.be

Plaats van de elektrische installatie

Jozef Westhof
Stokstestraat 33
3390 Tielt-Winge
GSM: 0498239561

Installateur


E.L.C. - S.V.C. NV
Leuvensesteenweg 4
3390 Tielt-Winge
Tel.: 016 63 10 80
Fax: 016 63 23 84
e-mail: dannyelcsvc@gmail.com
BTW BE 0448.515.924

p. 3/8
Situatieschema

Datum: 23/10/2023

3 x 400V + N ~ 50Hz

Gelijkvloers

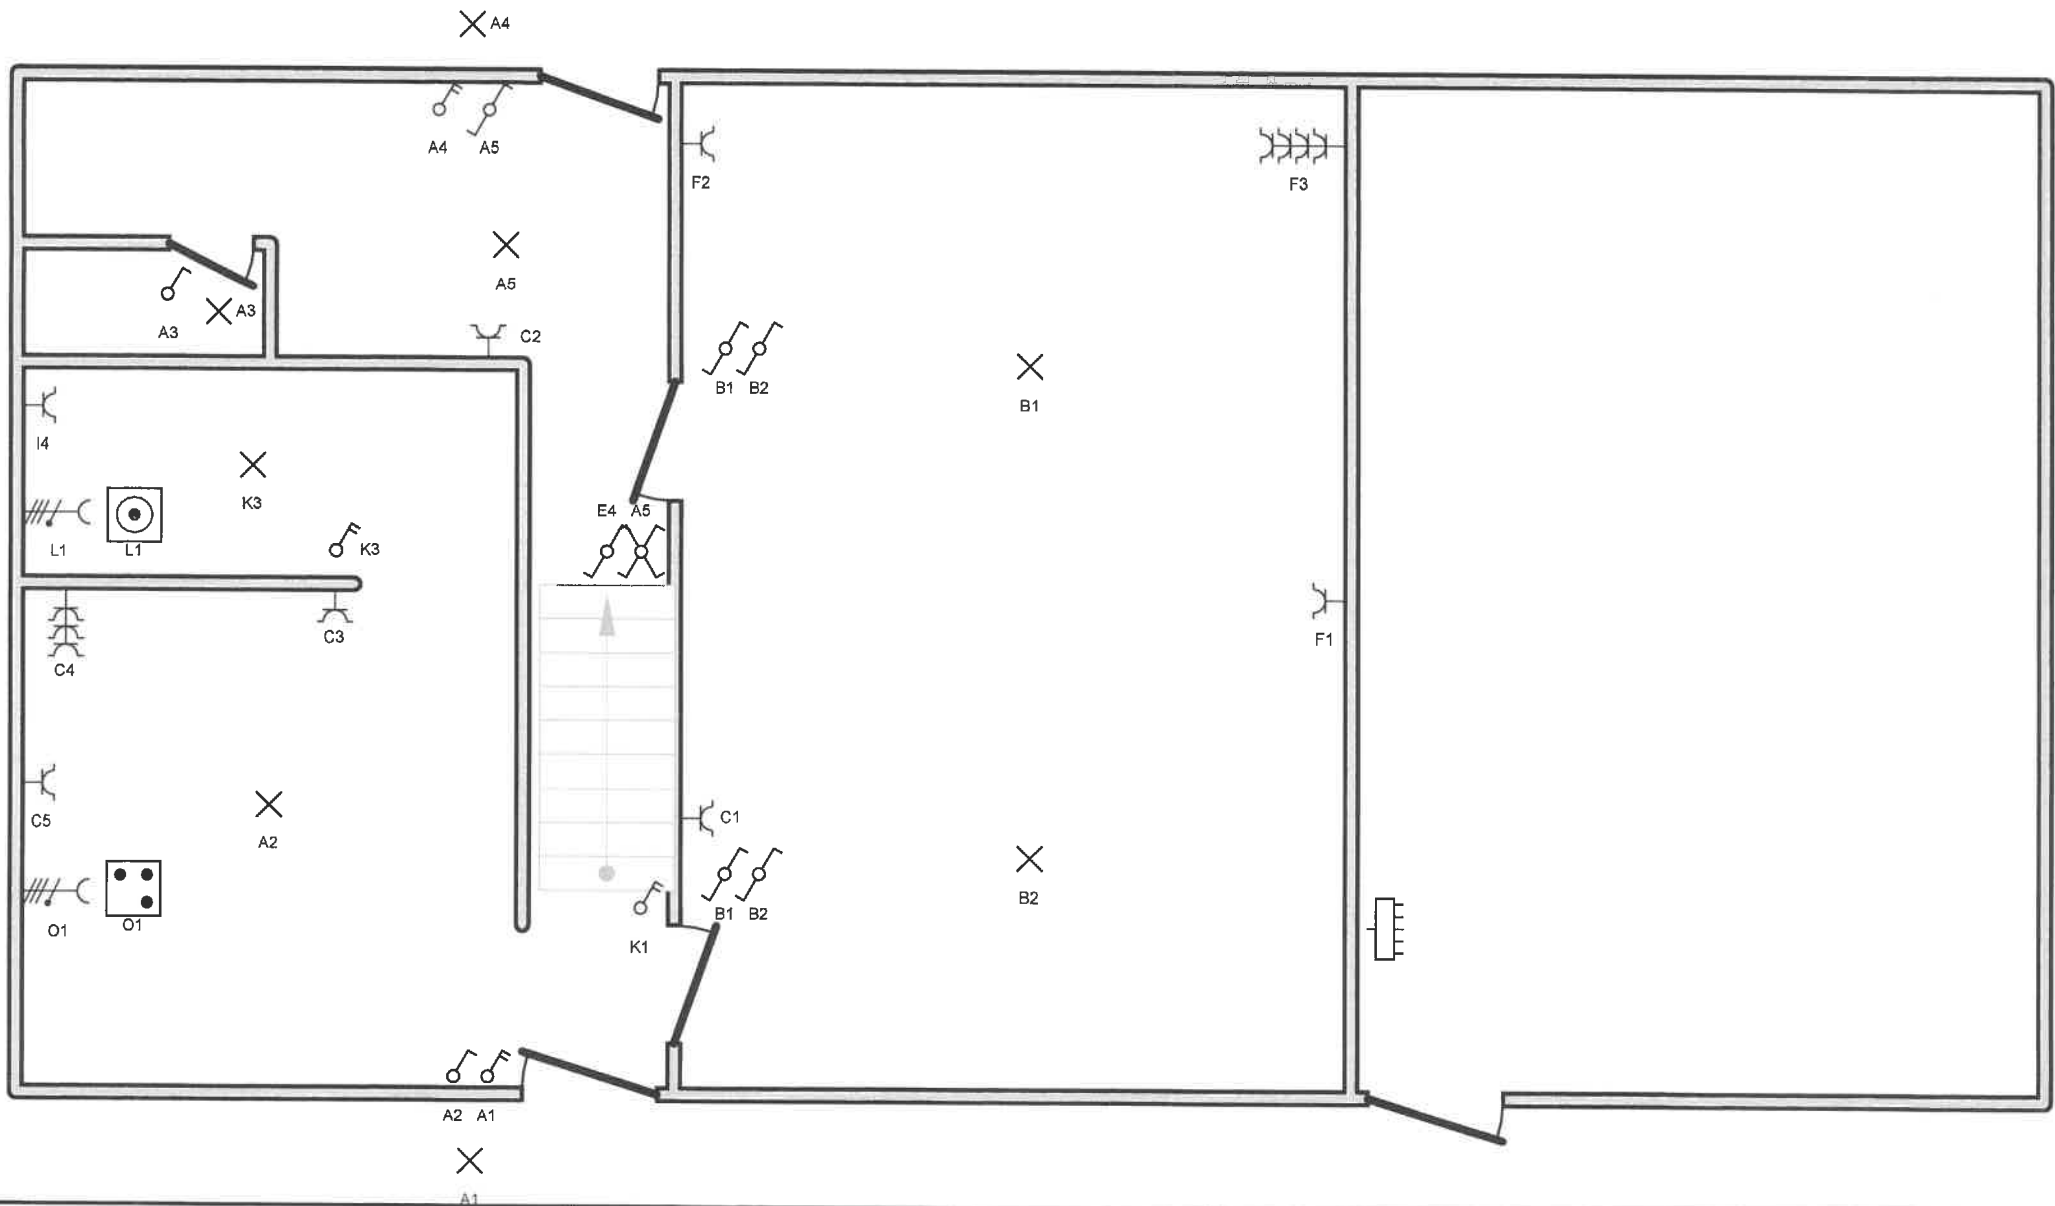

Erkend Organisme

BTV
 Leuvensesteenweg 383 bus 1
 3200 Aarschot
 Tel.: 016 63 47 45
 Fax: 016 63 12 21
 e-mail: btv.vlaamsbrabant@btvcontrol.be

Plaats van de elektrische installatie

Jozef Westhof
 Stokstestraat 33
 3390 Tielt-Winge
 GSM: 0498239561

Installateur


E.L.C. - S.V.C. NV
 Leuvensesteenweg 4
 3390 Tielt-Winge
 Tel.: 016 63 10 80
 Fax: 016 63 23 84
 e-mail: dannyelcsvc@gmail.com
 BTW BE 0448.515.924

**p. 4/8
 Situatieschema**

Datum: 23/10/2023

3 x 400V + N ~ 50Hz

1e Verdieping

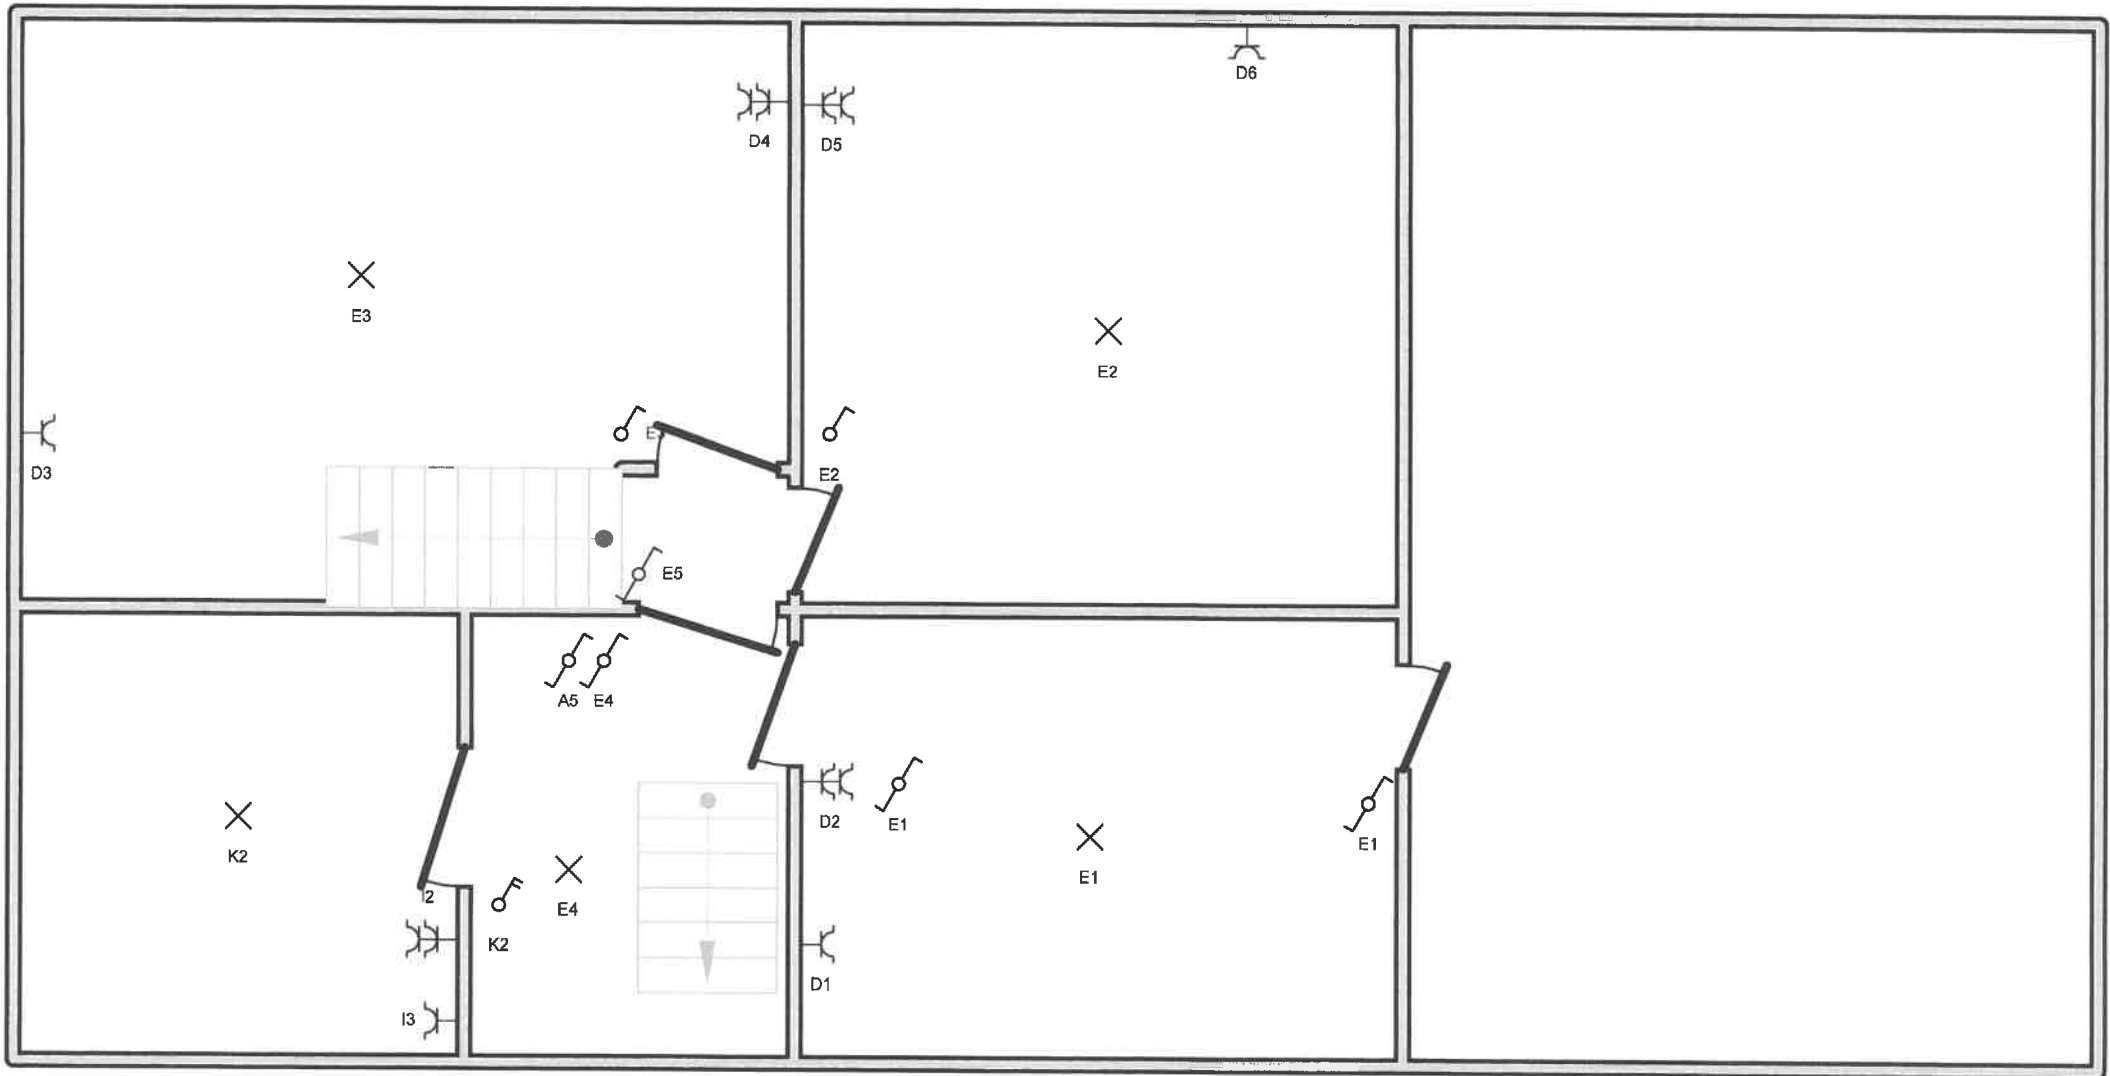

Erkend Organisme
 BTV
 Leuvensesteenweg 383 bus 1
 3200 Aarschot
 Tel.: 016 63 47 45
 Fax: 016 63 12 21
 e-mail: btv.vlaamsbrabant@btvcontrol.be

Plaats van de elektrische installatie
 Jozef Westhof
 Stokstestraat 33
 3390 Tielt-Winge
 GSM: 0498239561


Installateur
 E.L.C. - S.V.C. NV
 Leuvensesteenweg 4
 3390 Tielt-Winge
 Tel.: 016 63 10 80
 Fax: 016 63 23 84
 e-mail: dannyelcsvc@gmail.com
 BTW BE 0448.515.924

p. 5/8
Situatieschema

Datum: 23/10/2023

3 x 400V + N ~ 50Hz

Zolder

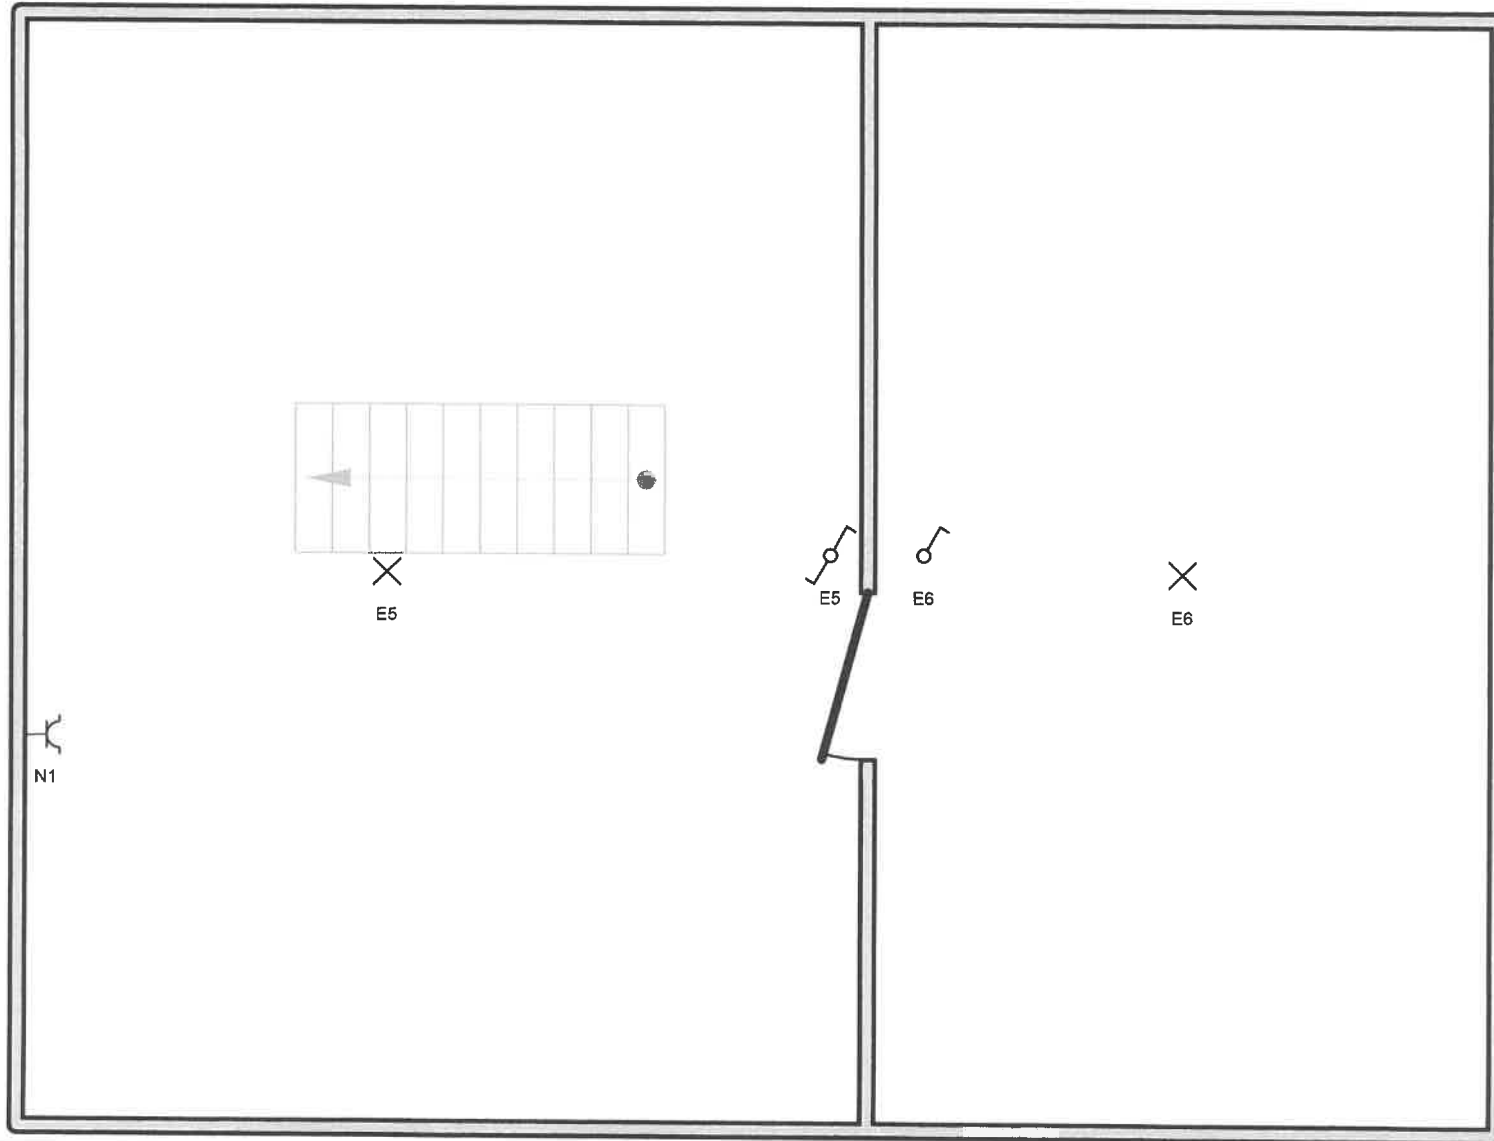

Erkend Organisme

BTV
Leuvensesteenweg 383 bus 1
3200 Aarschot
Tel.: 016 63 47 45
Fax: 016 63 12 21
e-mail: btv.vlaamsbrabant@btvcontrol.be

Plaats van de elektrische installatie

Jozef Westhof
Stokstestraat 33
3390 Tielt-Winge
GSM: 0498239561

Installateur


E.L.C. - S.V.C. NV
Leuvensesteenweg 4
3390 Tielt-Winge
Tel.: 016 63 10 80
Fax: 016 63 23 84
e-mail: dannyelcsvc@gmail.com
BTW BE 0448.515.924

p. 6/8
Situatieschema

Datum: 23/10/2023

3 x 400V + N ~ 50Hz

Garage

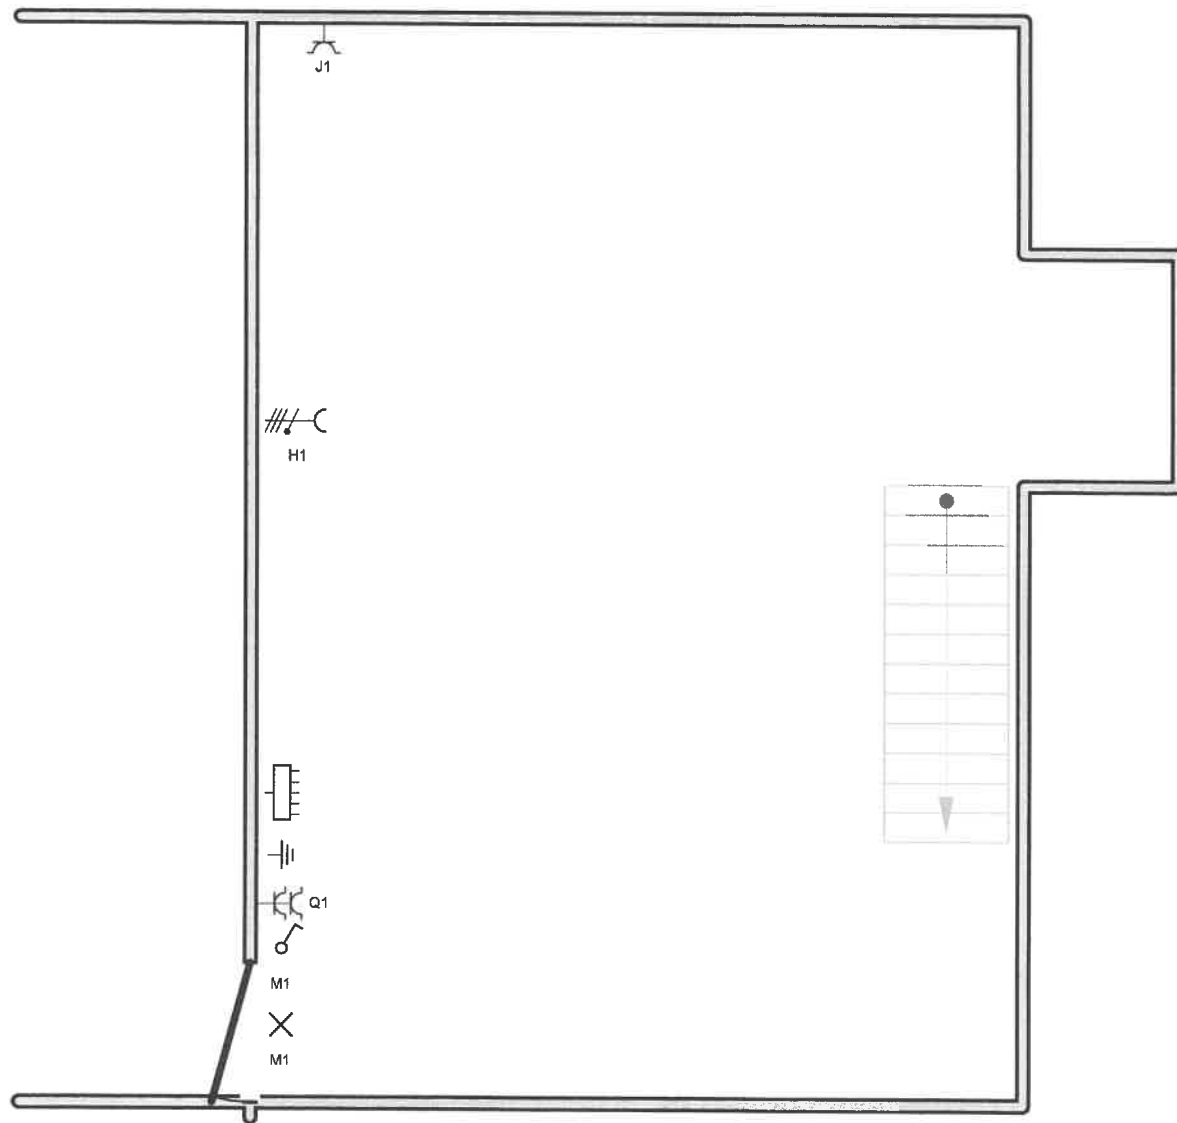

Erkend Organisme

BTV
Leuvensesteenweg 383 bus 1
3200 Aarschot
Tel.: 016 63 47 45
Fax: 016 63 12 21
e-mail: btv.vlaamsbrabant@btvcontrol.be

Plaats van de elektrische installatie

Jozef Westhof
Stokstestraat 33
3390 Tielt-Winge
GSM: 0498239561

Installateur

E.L.C. - S.V.C. NV
Leuvensesteenweg 4
3390 Tielt-Winge
Tel.: 016 63 10 80
Fax: 016 63 23 84
e-mail: dannyelcsvc@gmail.com
BTW BE 0448.515.924

**p. 7/8
Situatieschema**

Datum: 23/10/2023

3 x 400V + N ~ 50Hz

A: Gelijkvloers

B: Living

C: Keuken

D: Slpk

E: Slpk + Zolder

F: Living

G:

H: Garage

I: Wasplaats

J: Garage

K: Wasplaats

L: Wasplaats

M: Garage

N: Zolder

O: Keuken

P: Vrij

Q: Garage

Erkend Organisme

BTV
Leuvensesteenweg 383 bus 1
3200 Aarschot
Tel.: 016 63 47 45
Fax: 016 63 12 21
e-mail: btv.vlaamsbrabant@btvcontrol.be

Plaats van de elektrische installatie

Jozef Westhof
Stokstestraat 33
3390 Tielt-Winge
GSM: 0498239561

Installateur

E.L.C. - S.V.C. NV
Leuvensesteenweg 4
3390 Tielt-Winge
Tel.: 016 63 10 80
Fax: 016 63 23 84
e-mail: dannyelcsvc@gmail.com
BTW BE 0448.515.924

p. 8/8
Lijst Kringen

Datum: 23/10/2023

3 x 400V + N ~ 50Hz