

Opzoeking kadaster


Meest recente toestand

Referentie van het dossier: 23-00-1148/003

Percelen:

Schaal: 1:1000

Capakey	Adres	Geïdentificeerd door
24104A0103/00L013	Schapenstraat 29, 3080 Tervuren	Capakey

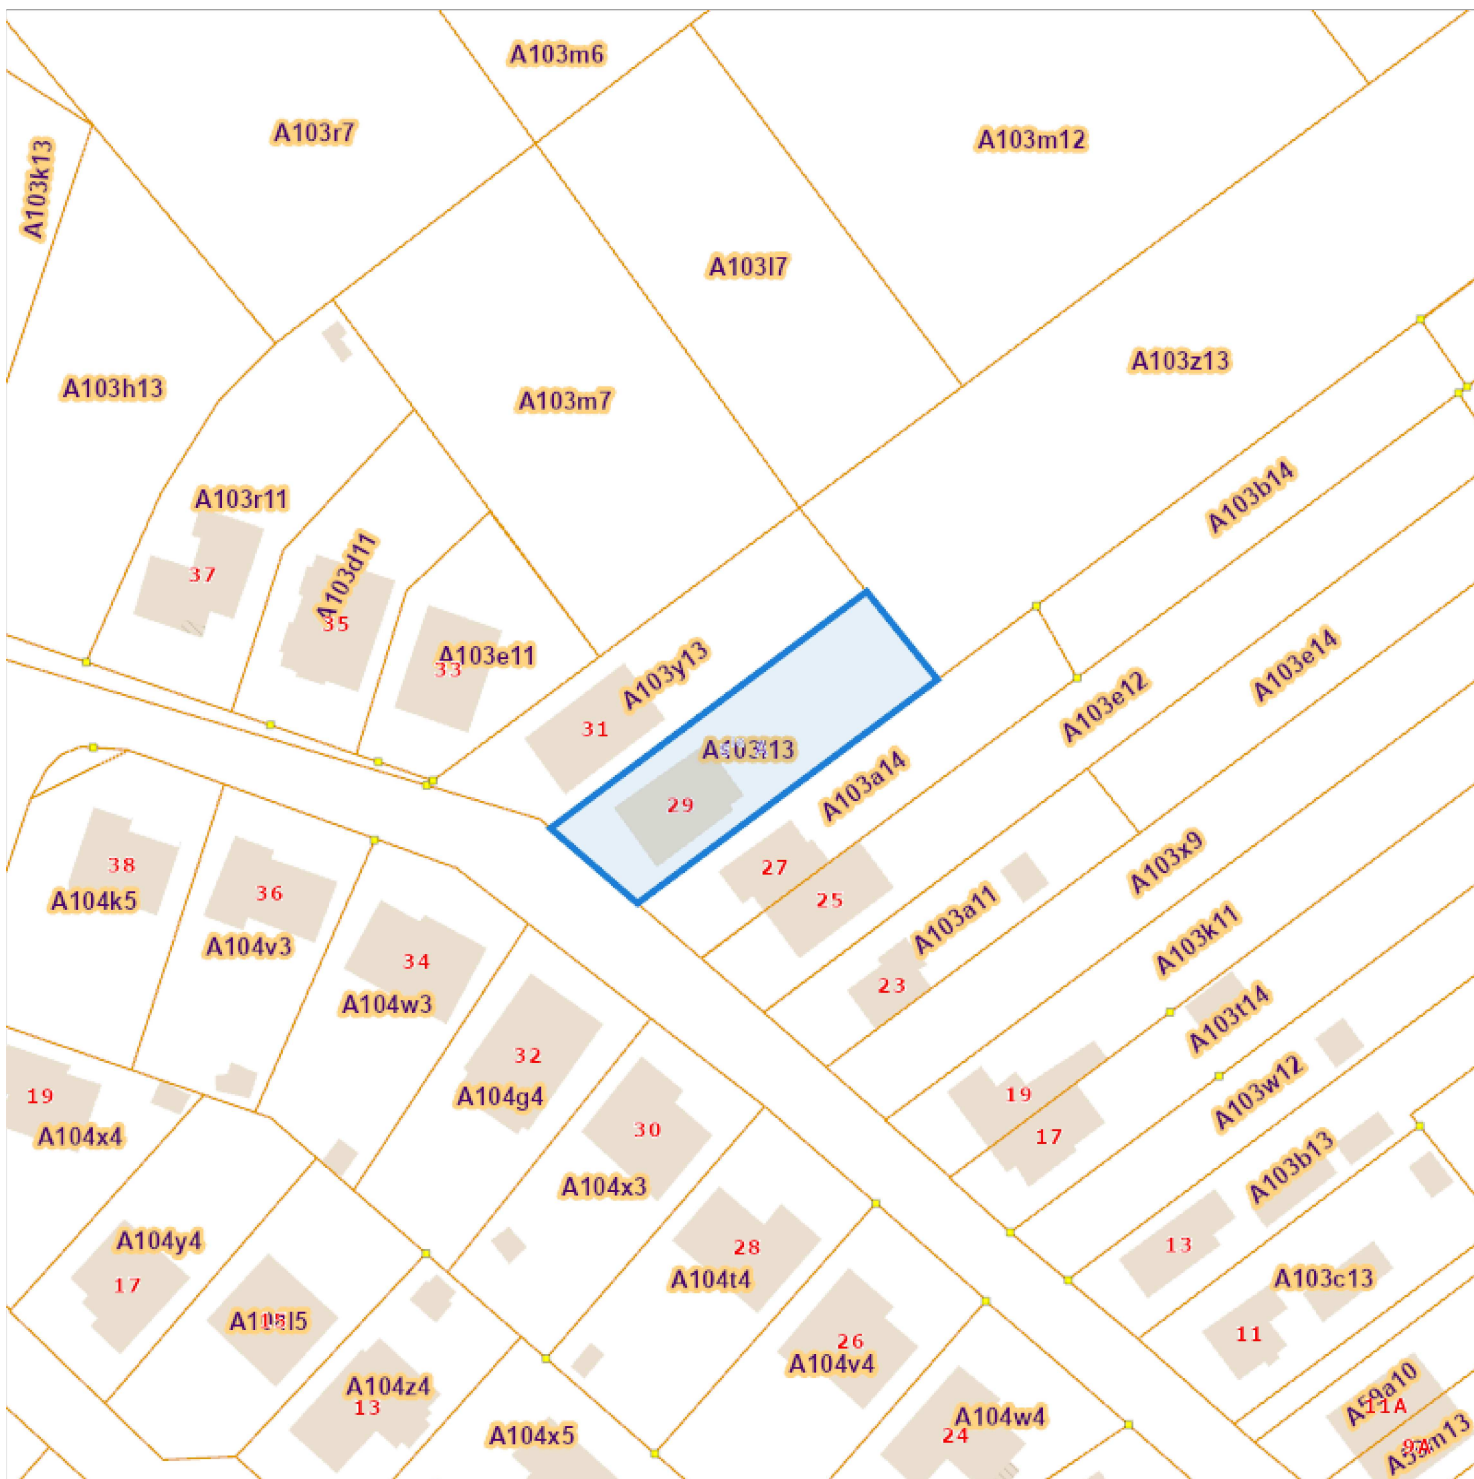

De AAPD, producent van de databank waarin deze gegevens zijn opgenomen, aanvaardt de intellectuele eigendomsrechten vermeld in de wet van 30 juni 1994 betreffende het auteursrecht en de naburige rechten.